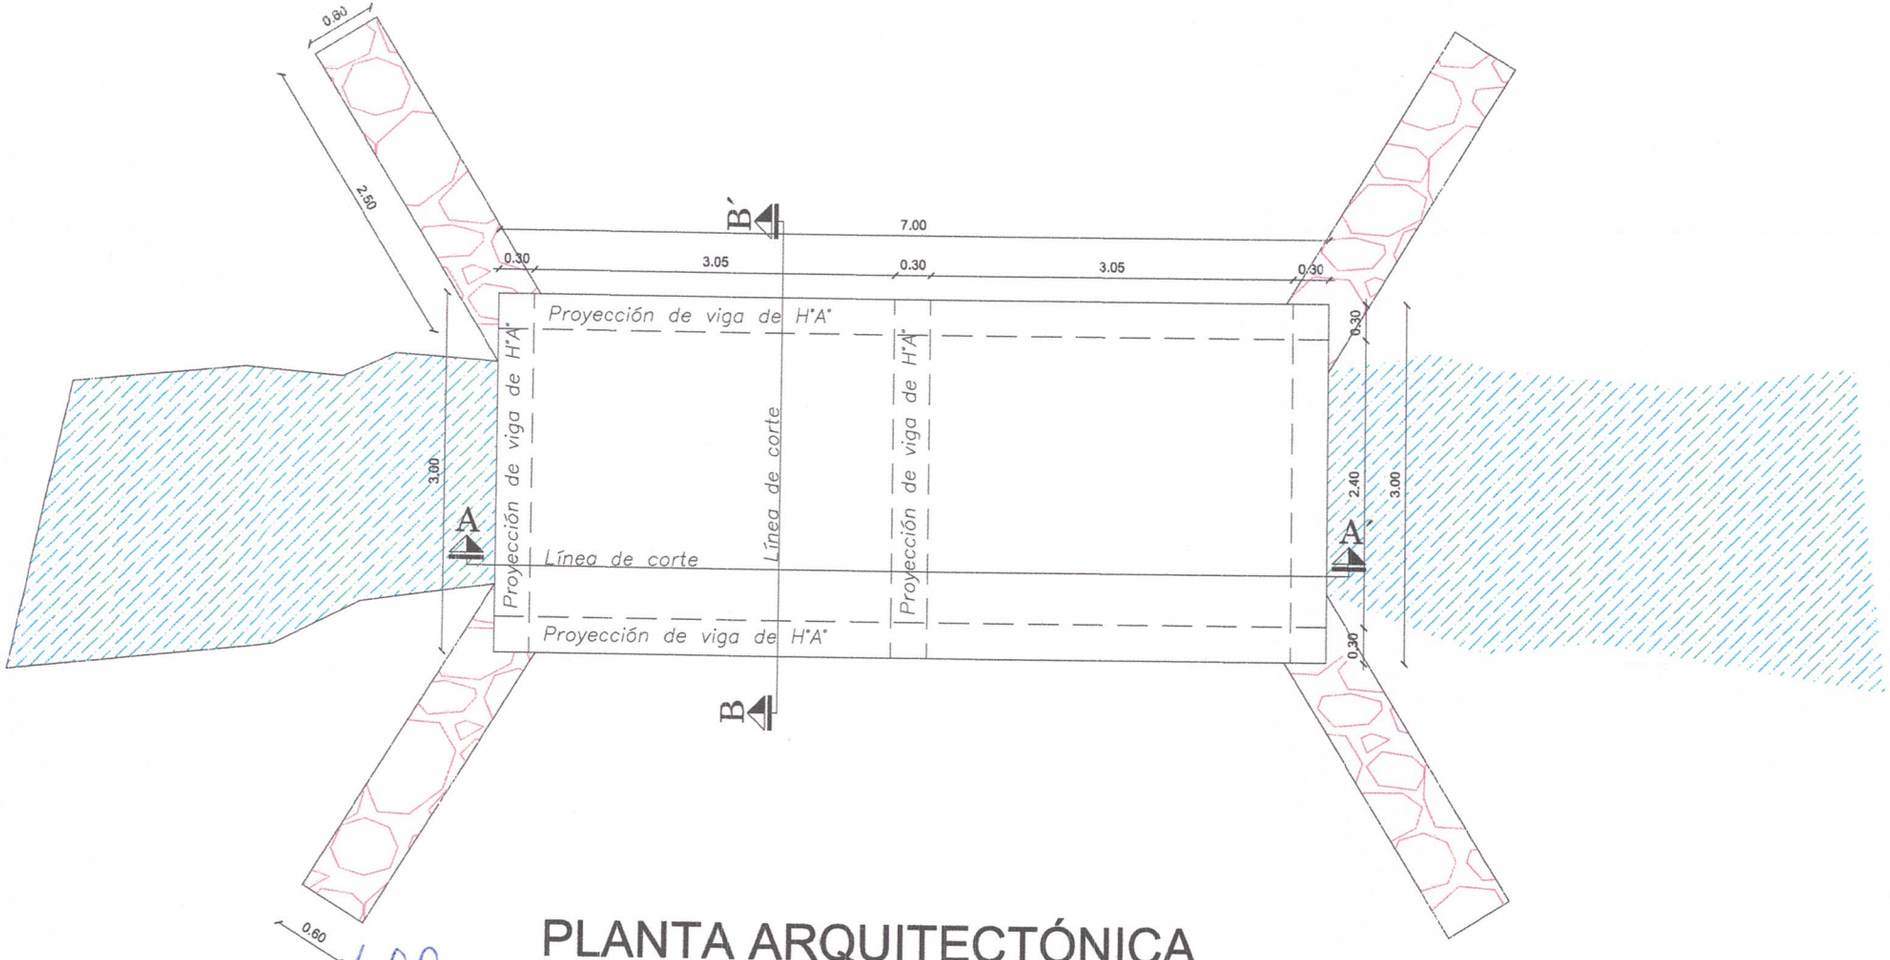

PLANTA ARQUITECTÓNICA
ESCALA----------1:50

Arq. Ricardo López Santellán
Reg. Prof. Nº 3.534

PUENTE VEHICULAR ANCHO: 3,00m LONGITUD: 7,00m	MUNICIPALIDAD DE NUEVA COLOMBIA	

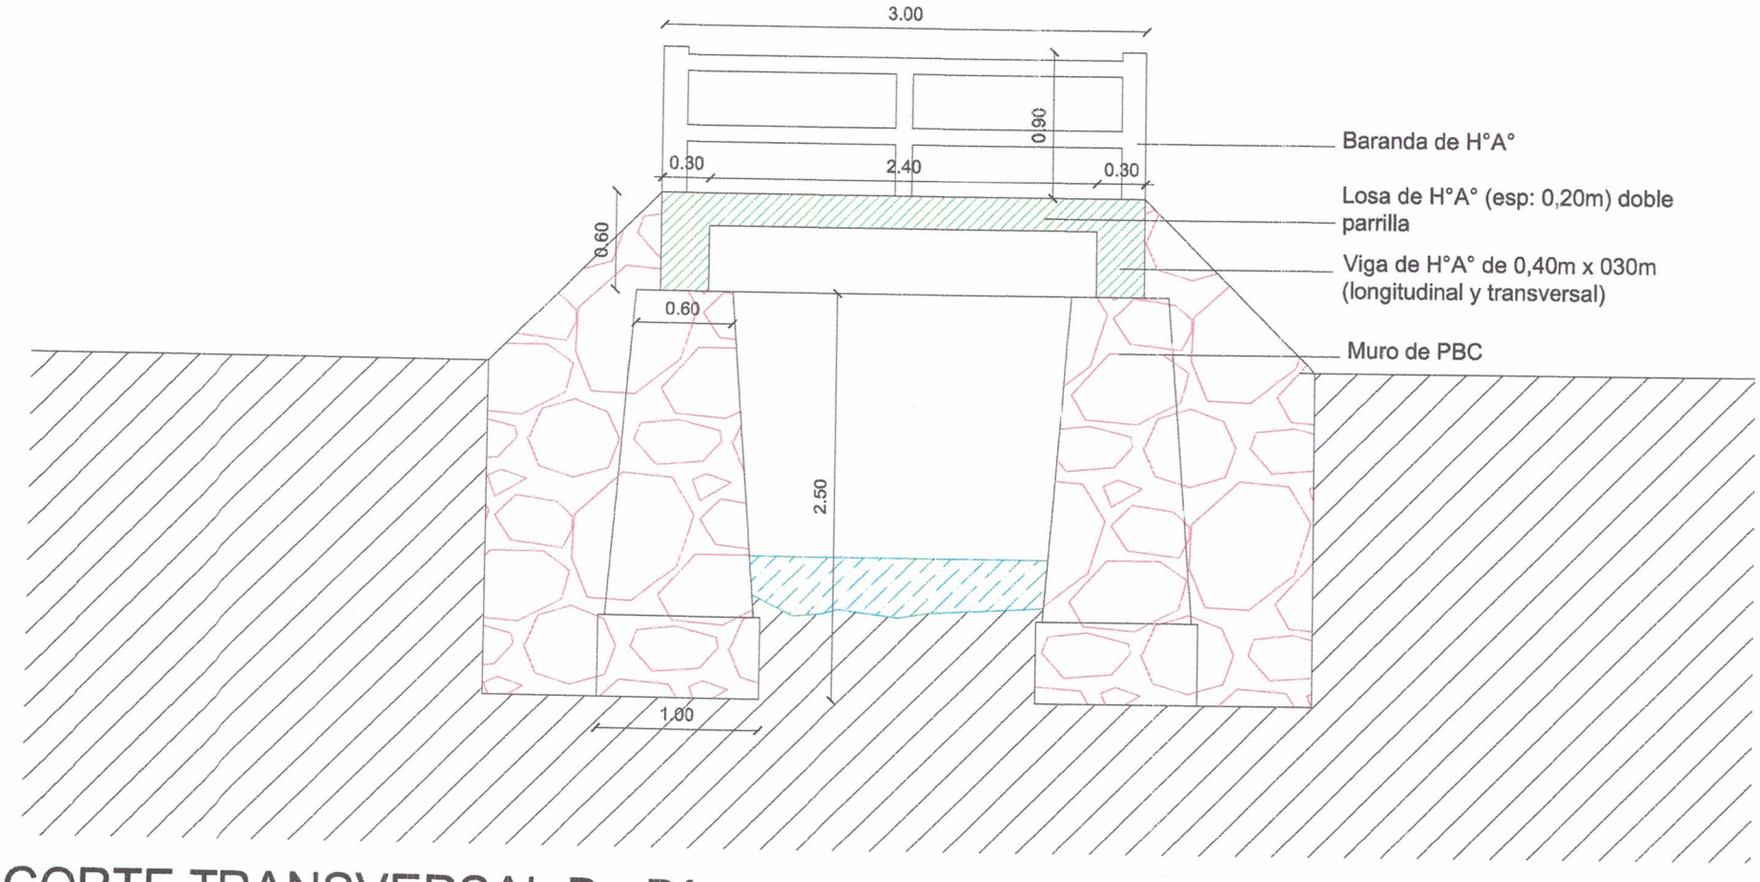

CORTE TRANSVERSAL B - B´

ESC ----------1:50

Arq. Ricardo López Santellán
Reg. Prof. Nº 3.534

PUENTE VEHICULAR ANCHO: 3,00m LONGITUD: 7,00m	MUNICIPALIDAD DE NUEVA COLOMBIA	

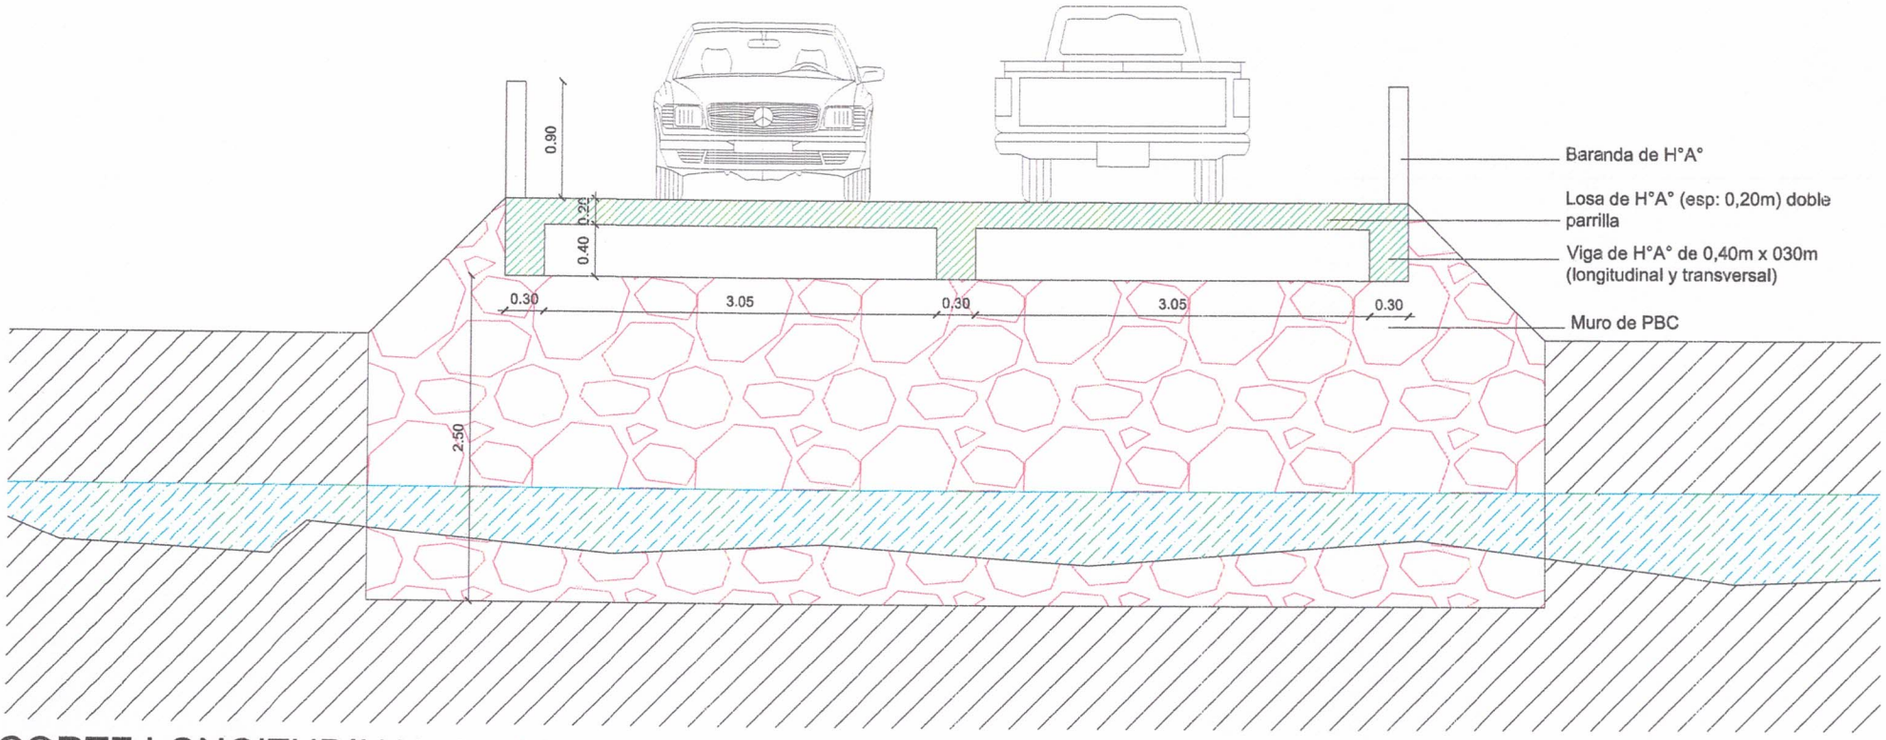

CORTE LONGITUDINAL A - A´

ESC ----------1:50

Arq. Ricardo López Santellár
Reg. Prof. Nº 3.534

PUENTE VEHICULAR ANCHO: 3,00m LONGITUD: 7,00m	MUNICIPALIDAD DE NUEVA COLOMBIA	