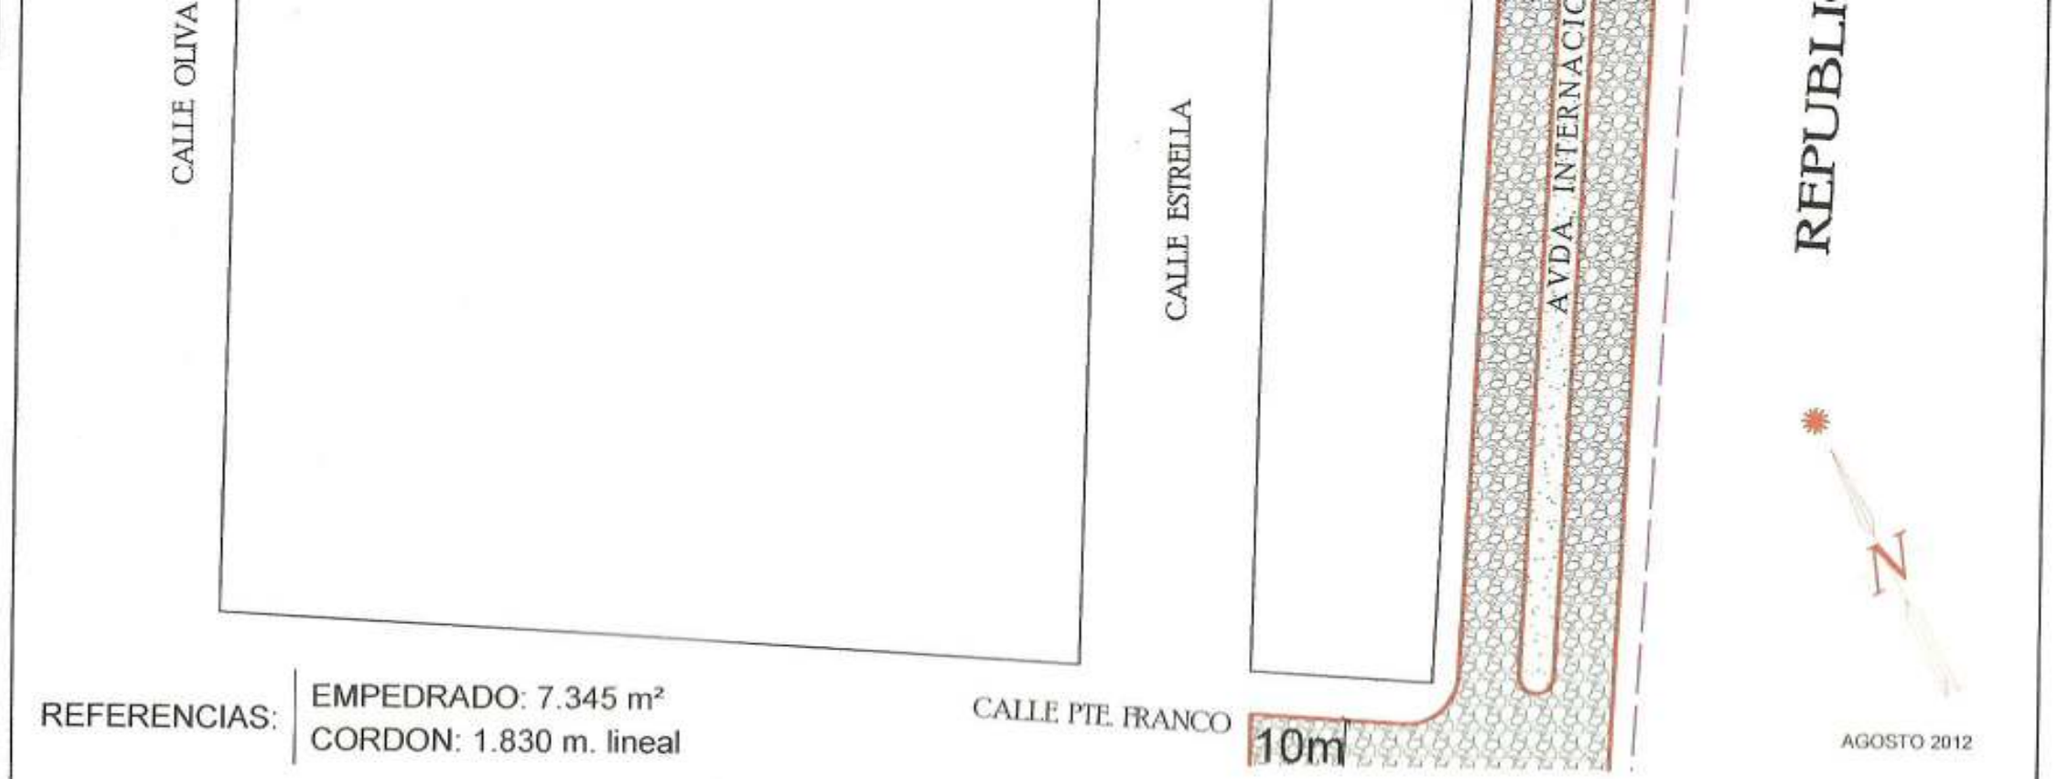

REFERENCIAS: EMPEDRADO: 7.345 m²
CORDON: 1.830 m. lineal

AGOSTO 2012

PROYECTO DE PAVIMENTACION

OFERENTE : MUNICIPALIDAD DE CAPITAN BADO

ESCALA 1/950

PROFESIONAL : Ing. Aisar V. Canan Mateu

Reg. MOPC Nº: 367

OFERENTE

PROFESIONAL

DPTO.	:	AMAMBAY
DISTRITO	:	CAPITAN BADO
TIPO PAV.	:	EMPEDRADO
CALLE	:	- Av. Internacional - (Principal) - Pancha Garmendia/Pte. Franco/Rca. Argentina (Transv.)
SUP. TOTAL	:	7.345 m²

GEOINFO