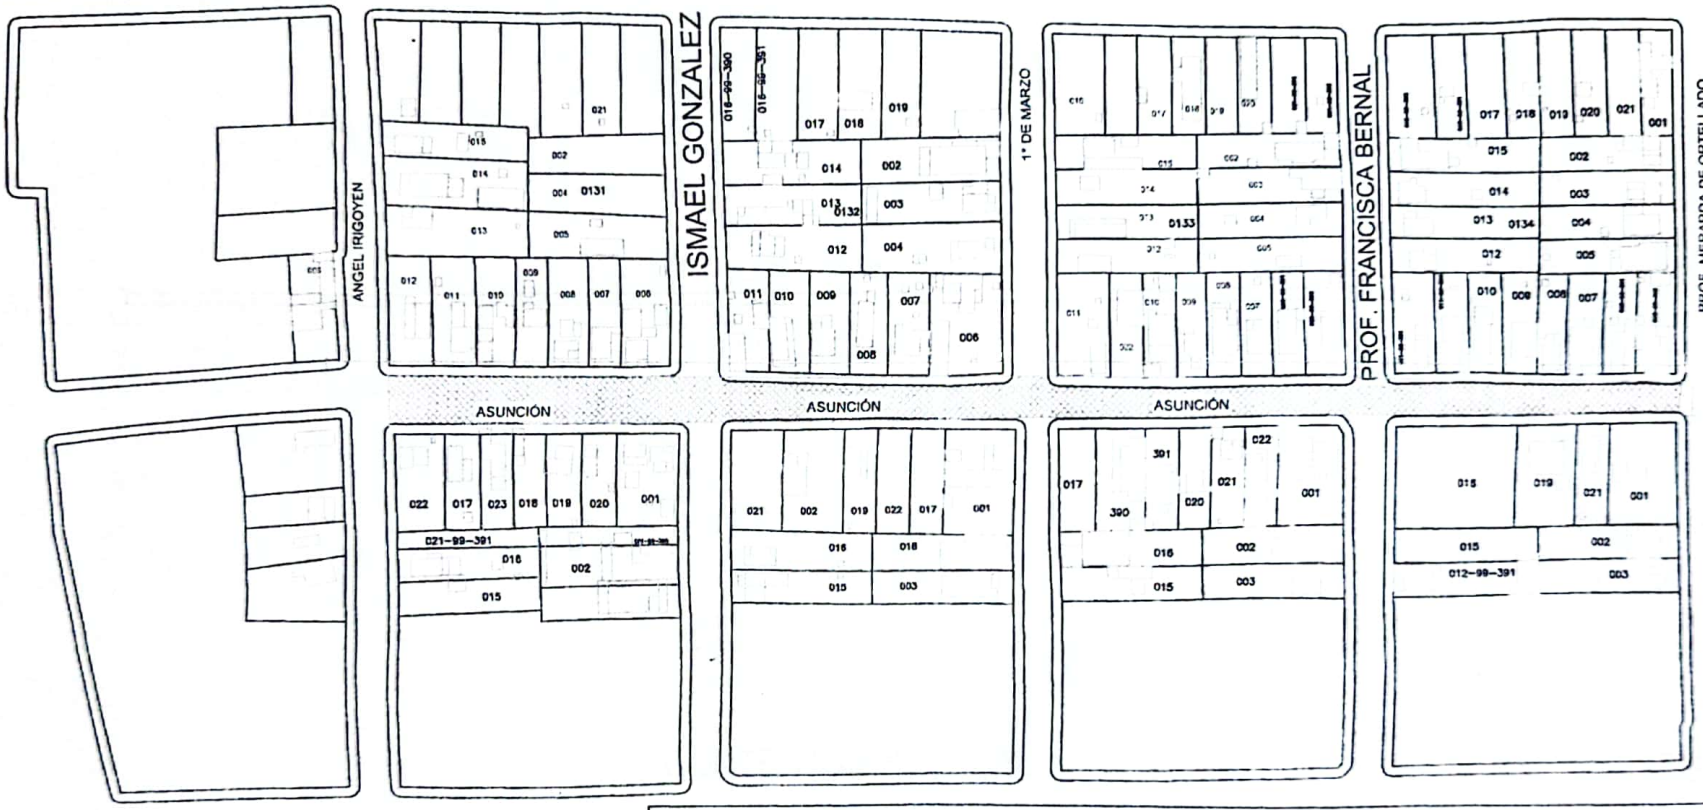

PROYECTO: CONSTRUCCIÓN DE ADOQUINADO

UBICACION: CALLE ASUNCIÓN, DESDE PROF. MERARDA

HASTA IRIGOYEN.

DESDE AV. PINEDO HASTA PROF. MERARDA DE ORTELLADO

MUNICIPALIDAD DE CONCEPCIÓN

1

Arq. Richard Sanabria
Director
OBRAS Y SERVICIOS
PROFESIONAL

ESC. 1/2000

PLANTA DE UBICACIÓN

Escaneado con CamScanner

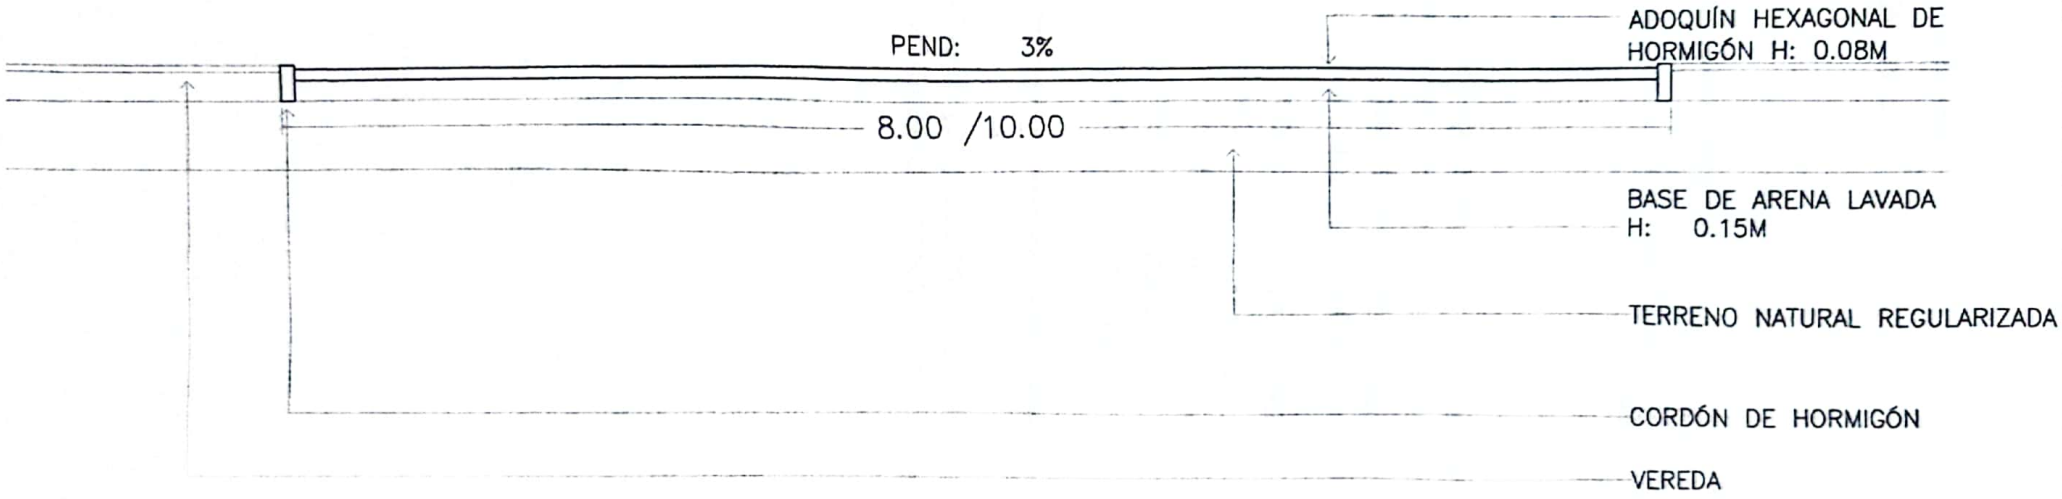

CORTE TRANSVERSAL

ESC. 1/50

PROYECTO: CONSTRUCCIÓN DE ADOQUINADO	
UBICACION: CALLE ASUNCIÓN, DESDE PROF. MERARDA	2
HASTA IRIGOYEN.	
DESDE AV. PINEDO HASTA PROF. MERARDA DE ORTELLADO	
MUNICIPALIDAD DE CONCEPCIÓN	

Escaneado con CamScanner