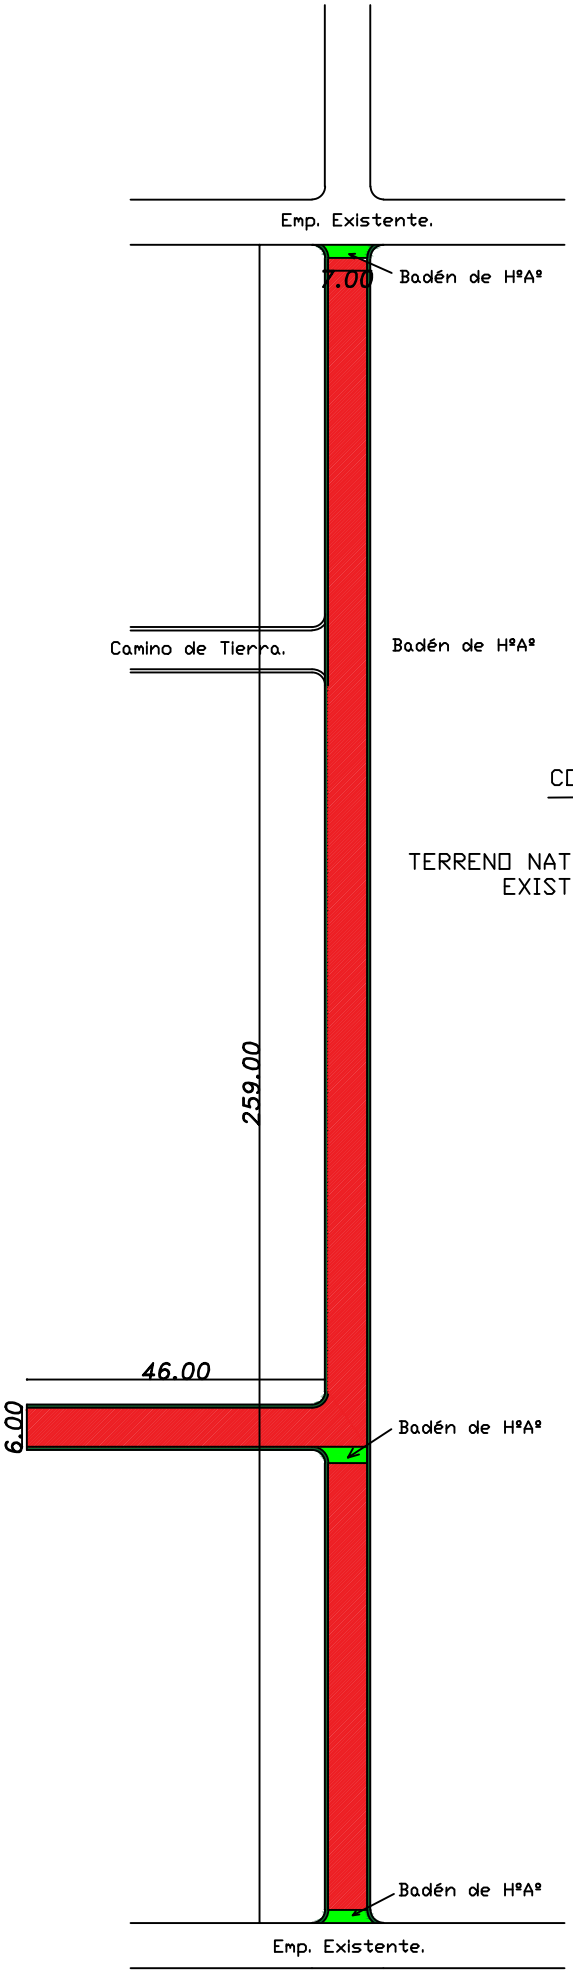

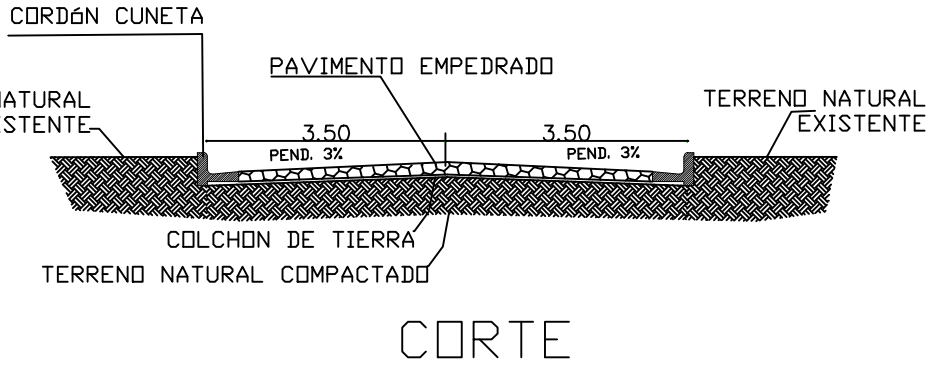

CORTE

MUNICIPALIDAD DE MINGA GUAZU	
DEPARTAMENTO: *DE OBRAS*	
DIVISION: **PROYECTO Y FISCALIZACIÓN**	PLANO Nº
AÑO **2018**	PLANO **CONSTRUCCIÓN DE PAVIMENTO TIPO EMPEDRADO EN EL KM 13.5 ACARAY - Don Bernardo**	01