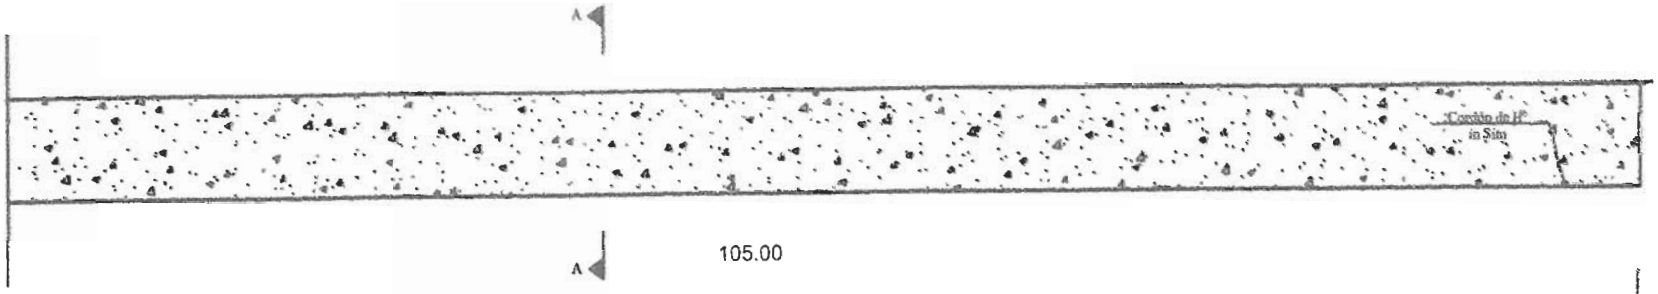

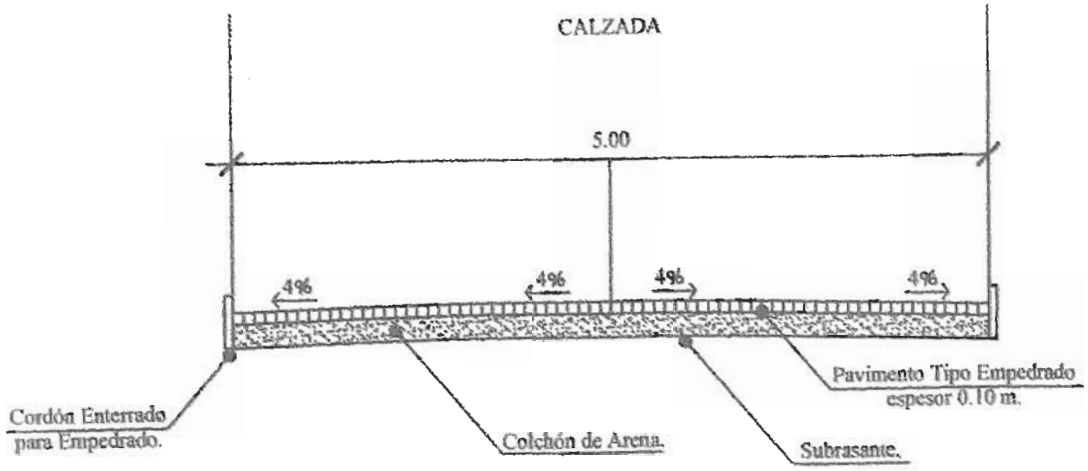

Corte Transversal

Proyecto: Pavimento Tipo Empedrado.
Calle:Mano Abierta Entre Manza. 11 y 1
Longitud: 105.00 m.
Ancho: 5.00 m.