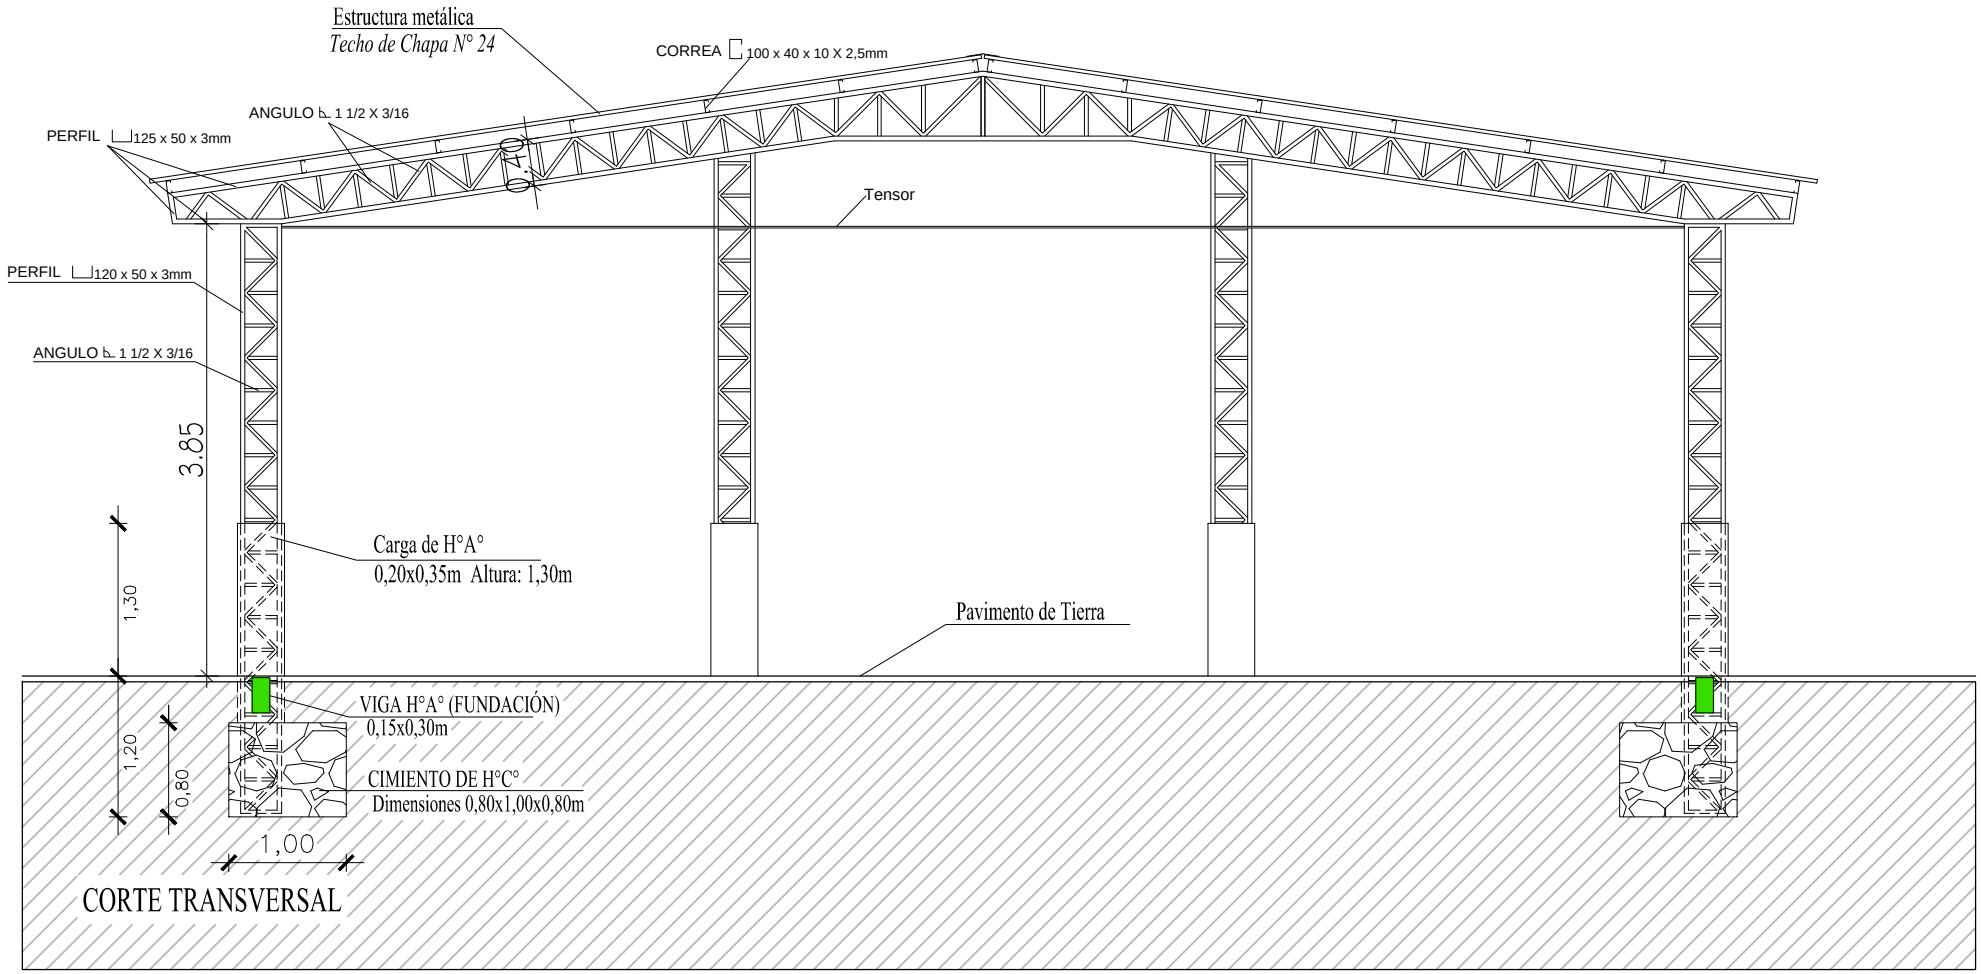
Estructura metálica
Techo de Chapa N° 24
CORREA 100 x 40 x 10 X 2,5mm
ANGULO 1 1/2 X 3/16
PERFIL 125 x 50 x 3mm
1,50
Tensor
PERFIL 120 x 50 x 3mm
ANGULO 1 1/2 X 3/16
3,85
1,30
Carga de H°A°
0,20x0,35m Altura: 1,30m
Pavimento de Tierra
VIGA H°A° (FUNDACIÓN)
0,15x0,30m
1,20
0,80
CIMIENTO DE H°C°
Dimensiones 0,80x1,00x0,80m
1,00
CORTE TRANSVERSAL