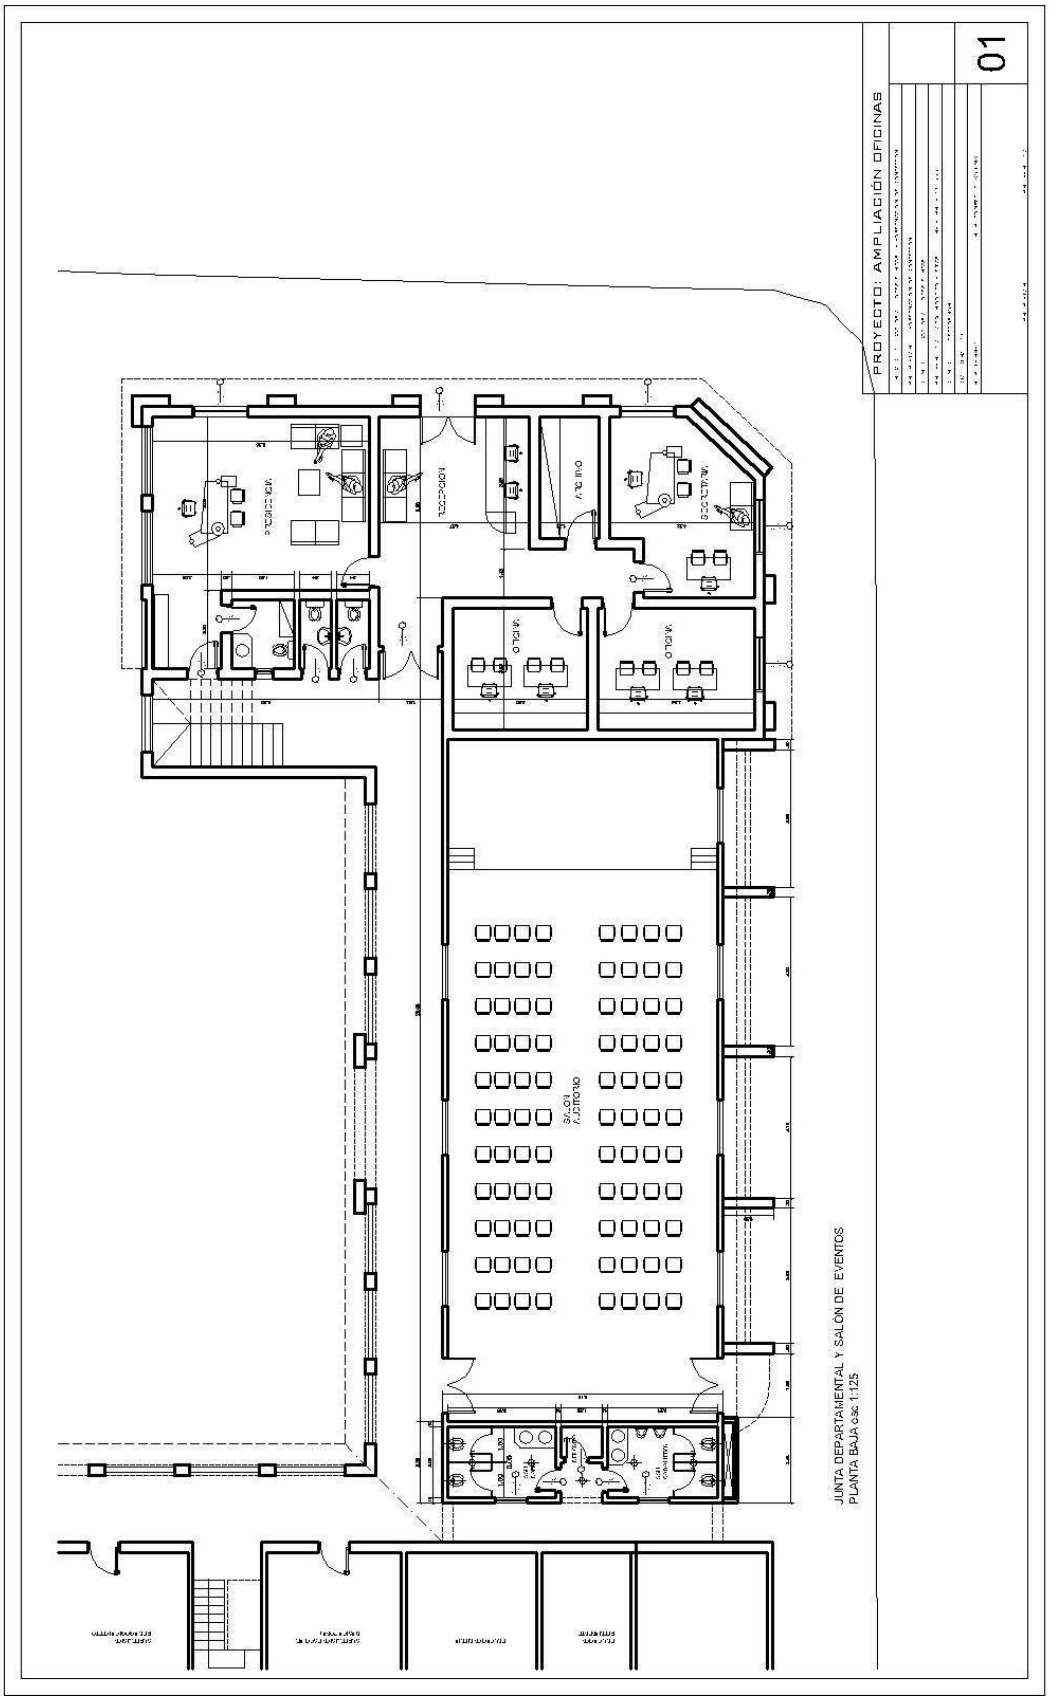
PROYECTO: AMPLIACIÓN OFICINAS
01
JUNTA DEPARTAMENTAL Y SALÓN DE EVENTOS
PLANTA BAJA esc 1:125

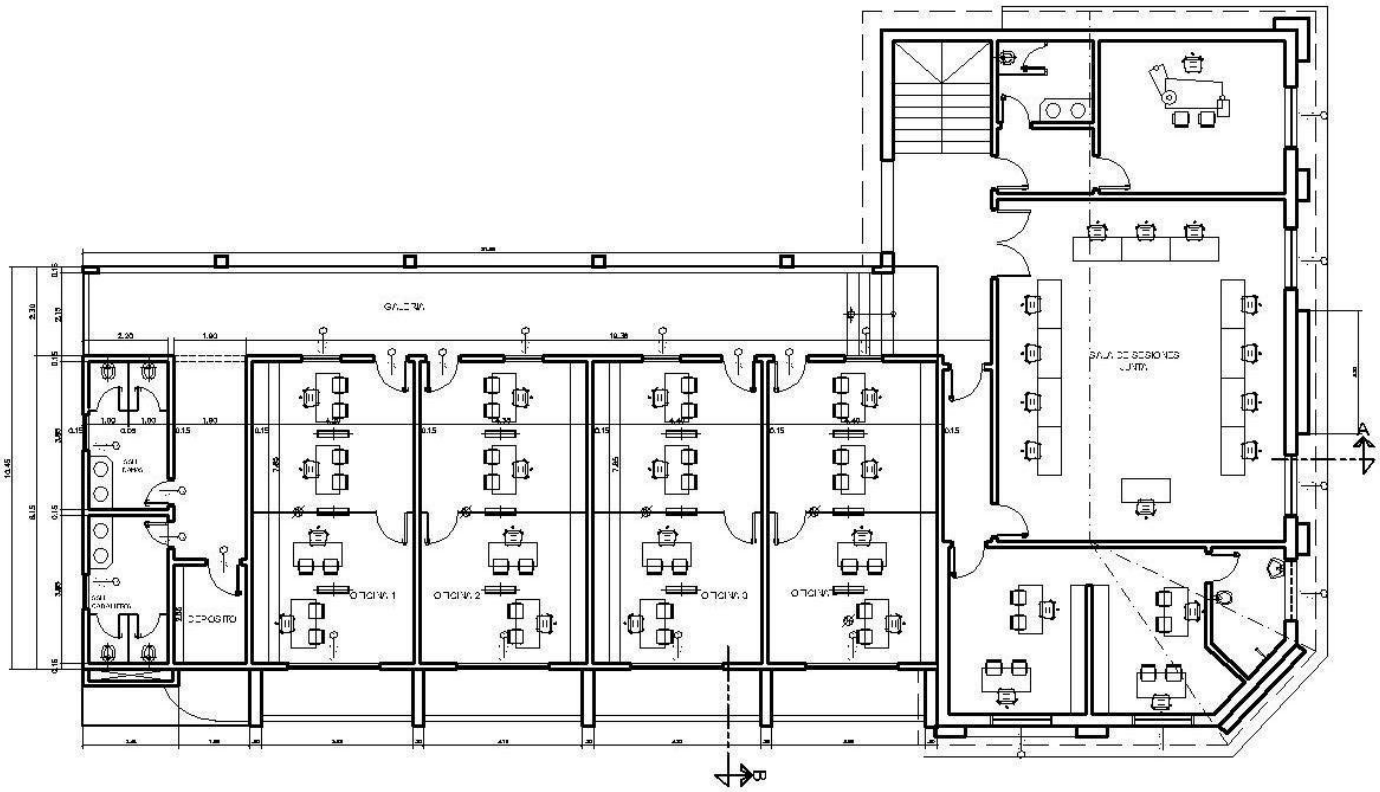

JUNTA DEPARTAMENTAL Y SALÓN DE EVENTOS
PLANTA ALTA - esc 1:125

PROYECTO: AMPLIACIÓN OFICINAS

02

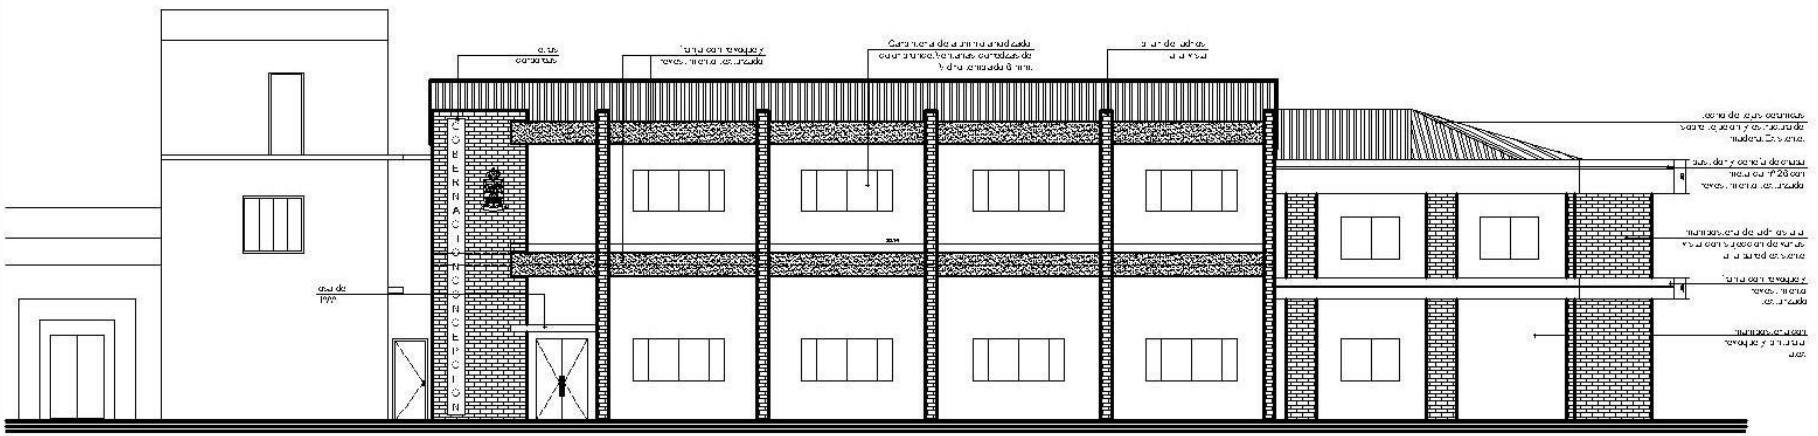

SALÓN DE EVENTOS Y NUEVAS OFICINAS
FACHADA SUR esc 1:125

JUNTA DEPARTAMENTAL
FACHADA FRONTAL esc 1:125

PROYECTO: AMPLIACIÓN OFICINAS

03

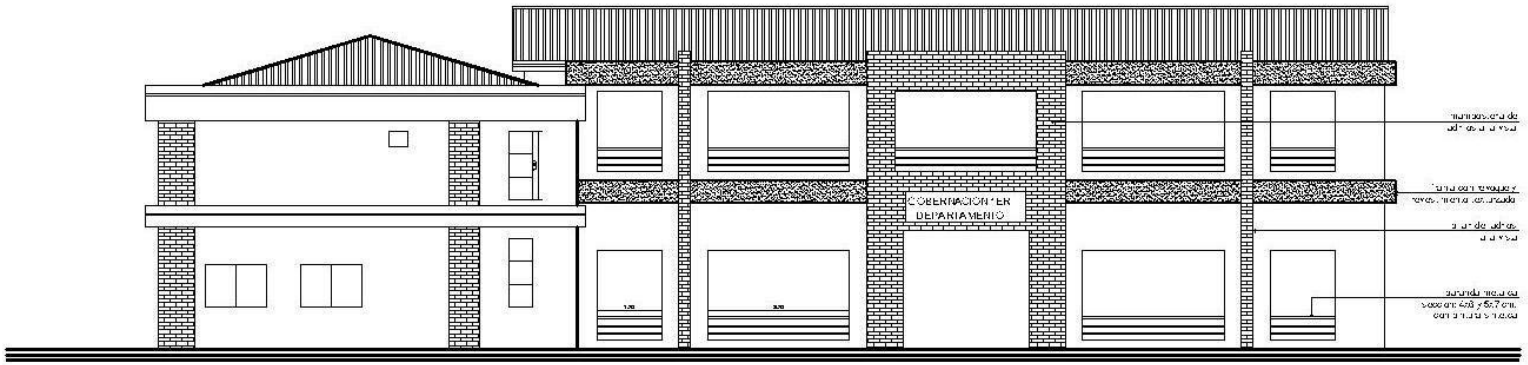

ORICINAS - SALÓN AUDITORIO
FACHADA PATIO esc 1:125

PROYECTO: AMPLIACIÓN OFICINAS

04

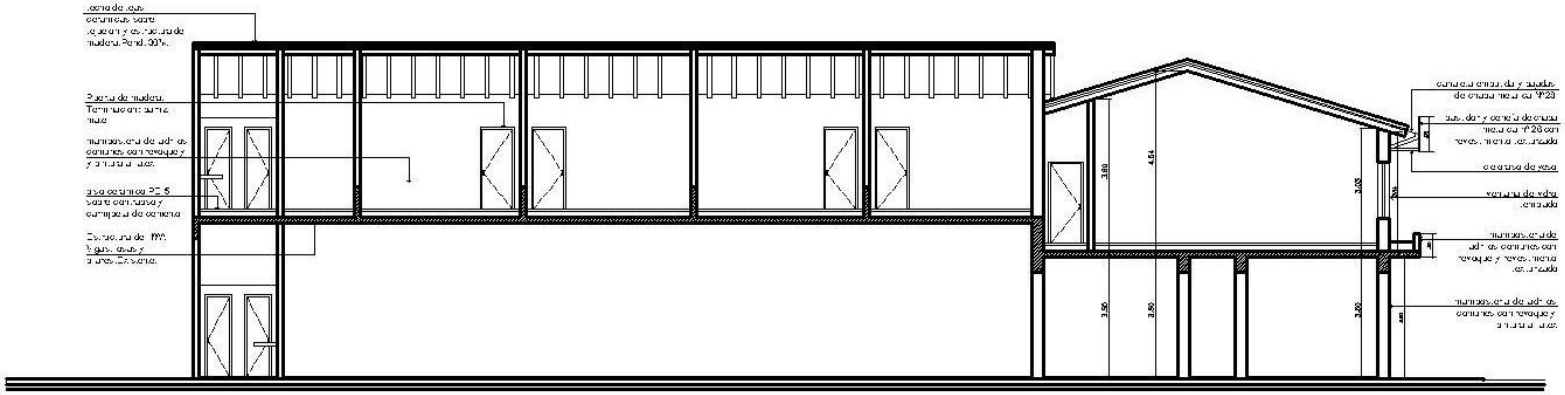

OFICINAS - SALÓN DE EVENTOS
CORTE A - A esc 1:125

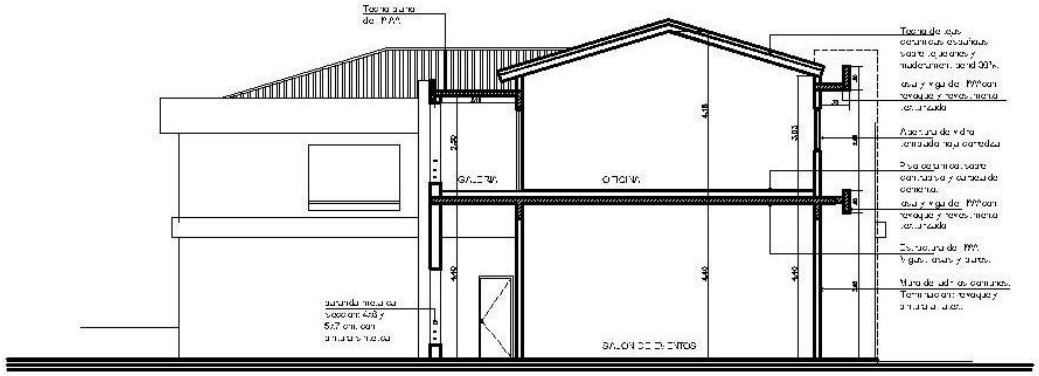

OFICINAS - SALÓN DE EVENTOS
CORTE B - B esc 1:125

PROYECTO: AMPLIACIÓN OFICINAS

05

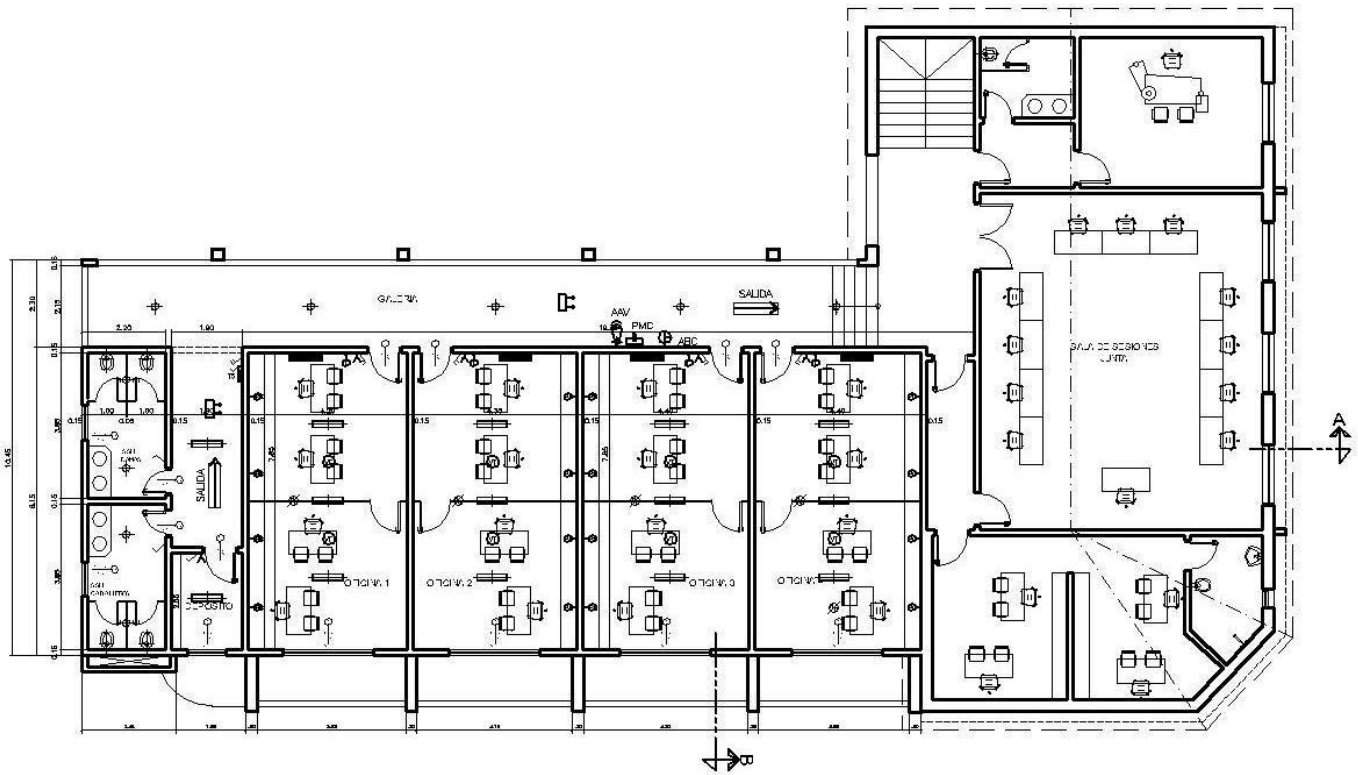

JUNTA DEPARTAMENTAL Y SALÓN DE EVENTOS
PLANTA ALTA - esc 1:125

PROYECTO: AMPLIACIÓN OFICINAS

06

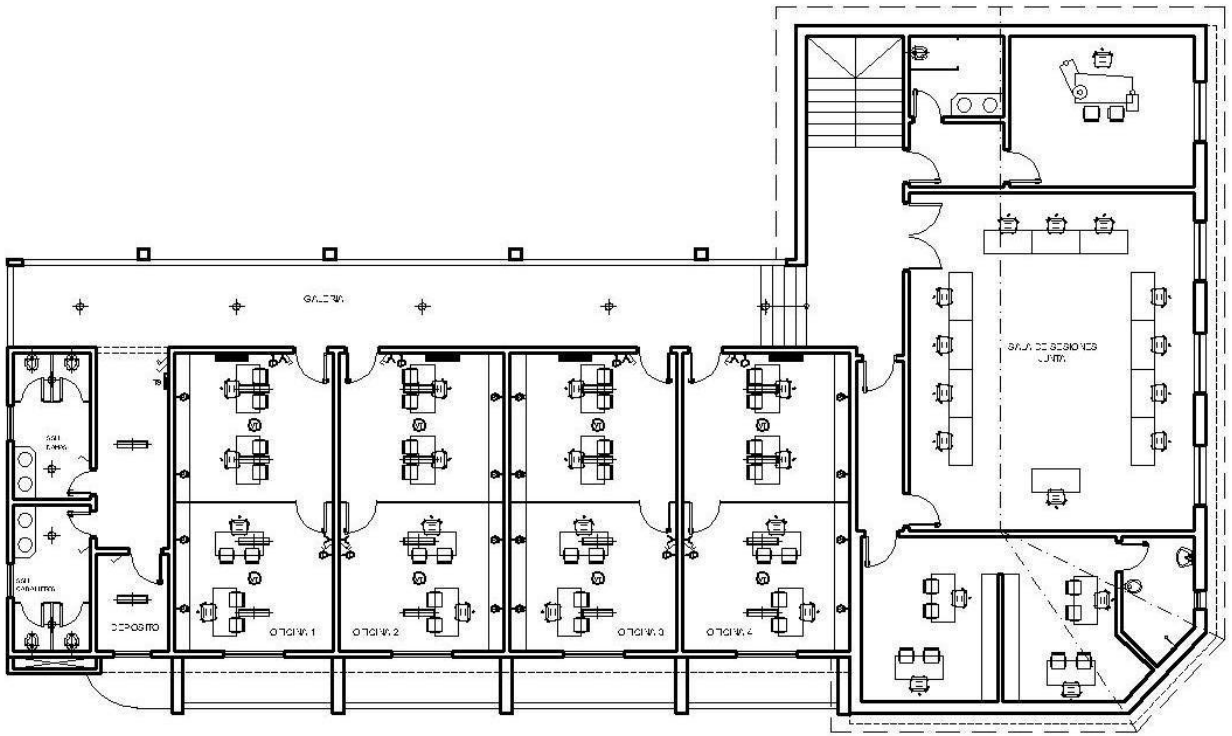

REFERENCIAS

JUNTA DEPARTAMENTAL Y SALÓN DE EVENTOS
INSTALACIÓN ELECTRICA - esc 1:125

PROYECTO: AMPLIACIÓN OFICINAS

07

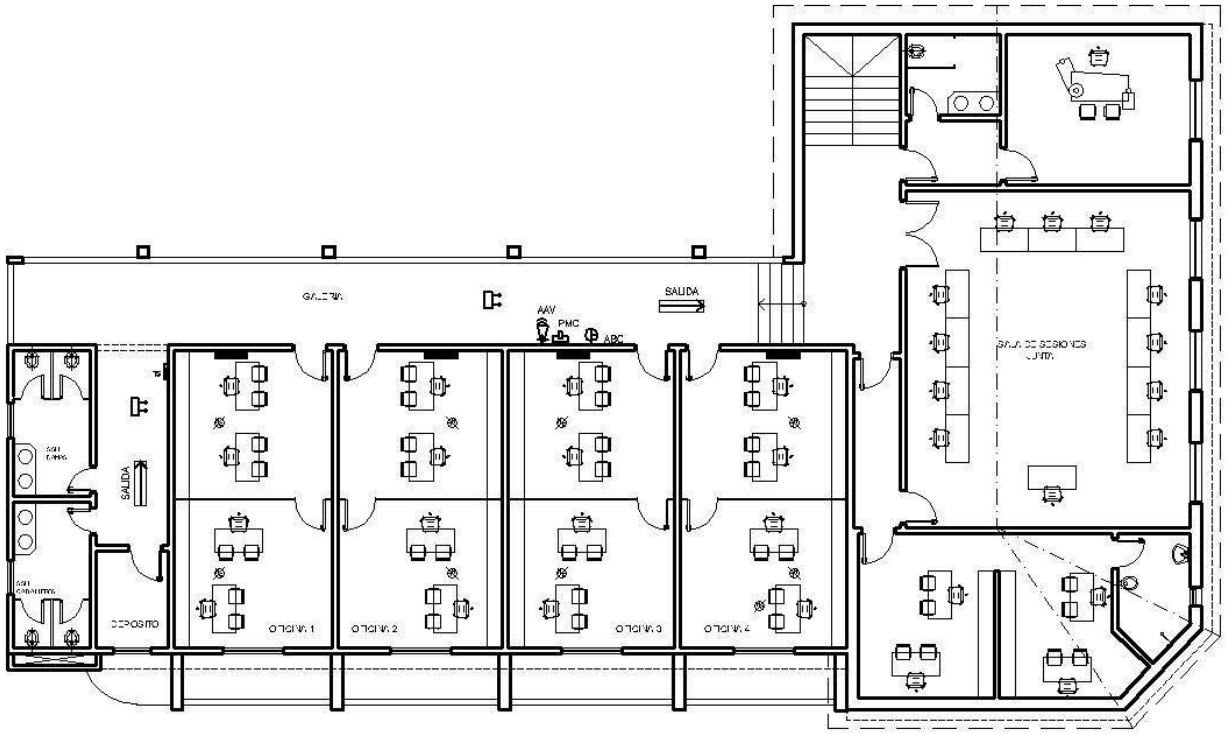

REFERENCIAS

SALIDA
ABC
PMC
AAV

JUNTA DEPARTAMENTAL Y SALÓN DE EVENTOS
DETECCIÓN INCENDIO - esc 1:125

PROYECTO: AMPLIACIÓN OFICINAS

08

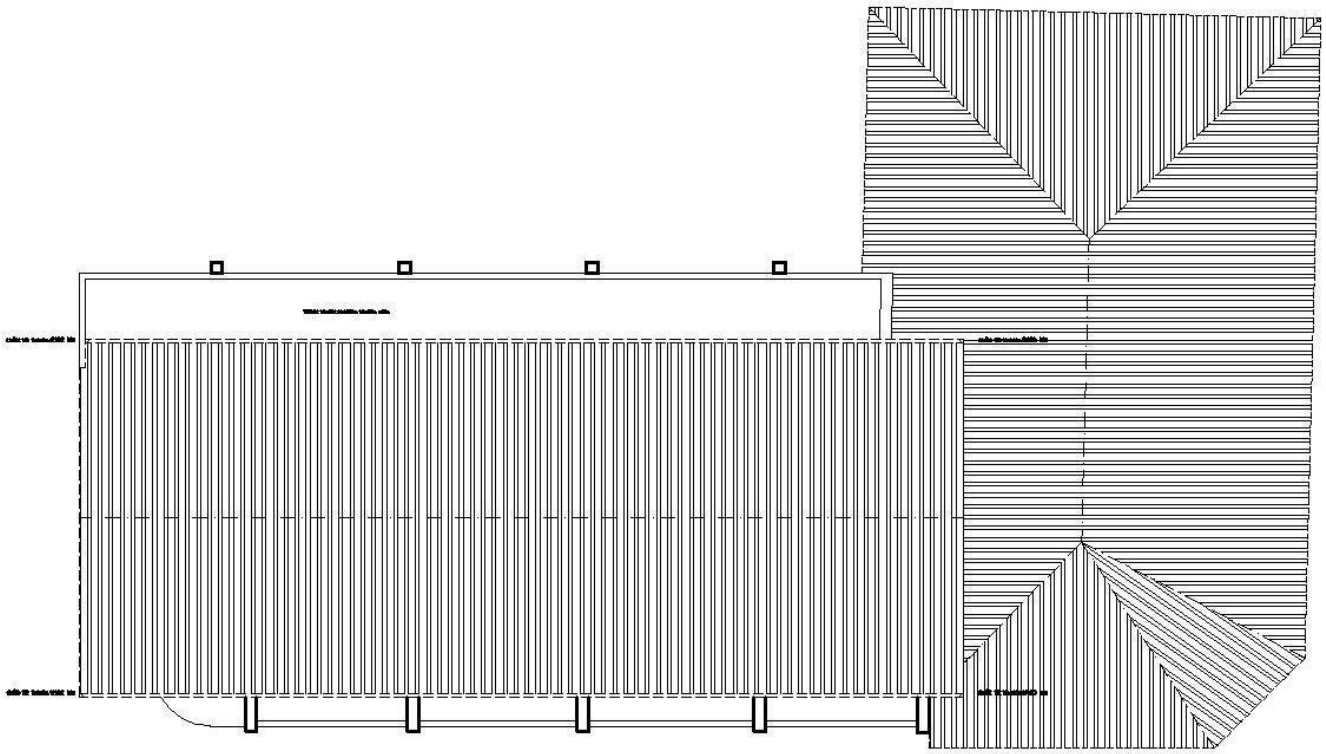

JUNTA DEPARTAMENTAL Y SALÓN DE EVENTOS
DESAGUE PLUVIAL - esc 1:125

PROYECTO: AMPLIACIÓN OFICINAS

09

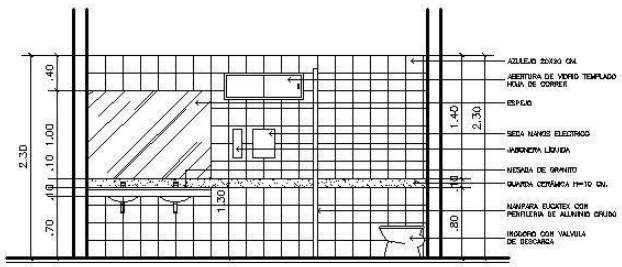

CORTE A

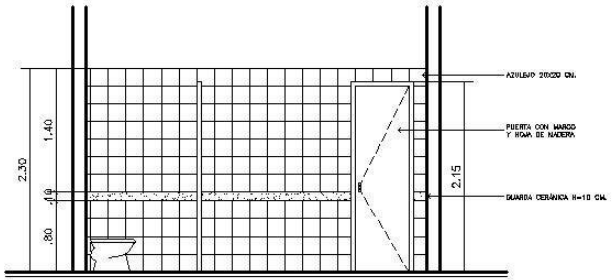

CORTE B

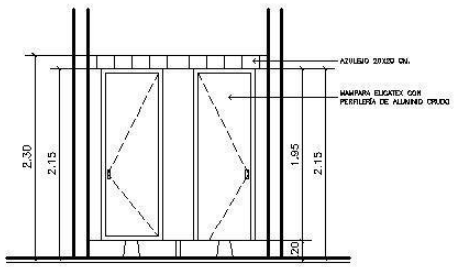

CORTE C

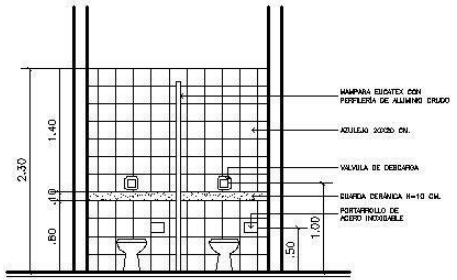

CORTE D

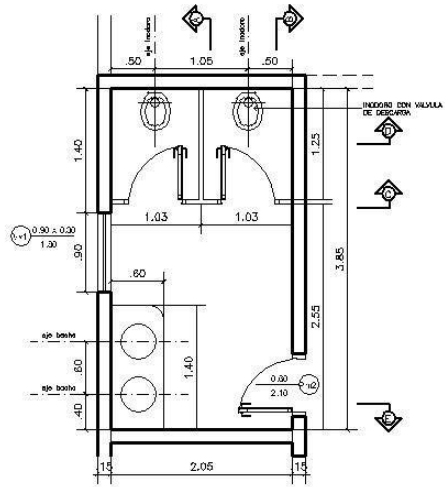

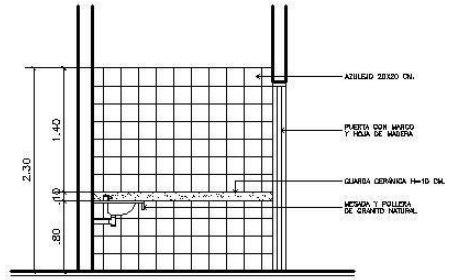

CORTE E

BAÑO DAMAS
GOBERNACIÓN DE CONCEPCIÓN
ESCALA 1/50

PROYECTO: AMPLIACIÓN OFICINAS

10

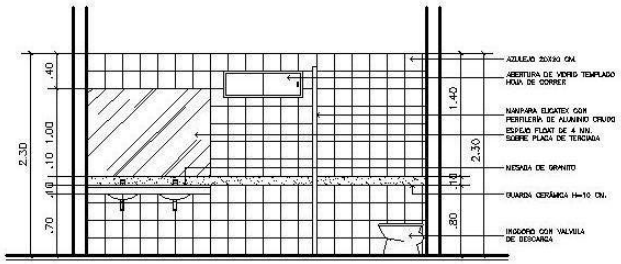

CORTE A

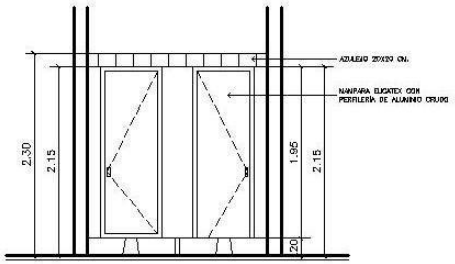

CORTE C

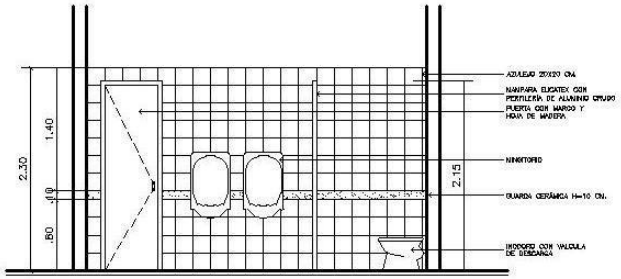

CORTE B

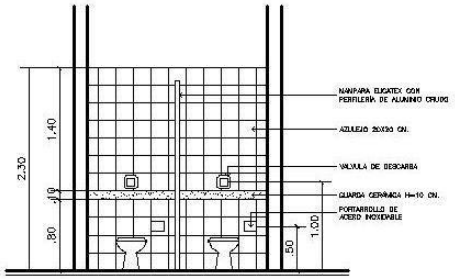

CORTE D

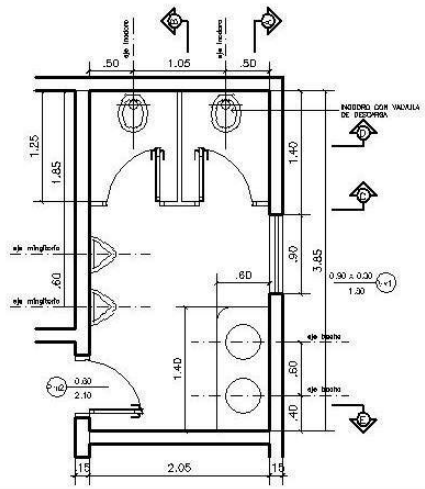

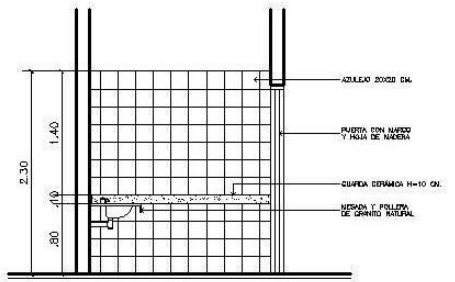

CORTE E

BAÑO CABALLEROS
GOBERNACIÓN DE CONCEPCIÓN
ESCALA 1/50

PROYECTO: AMPLIACIÓN OFICINAS

11

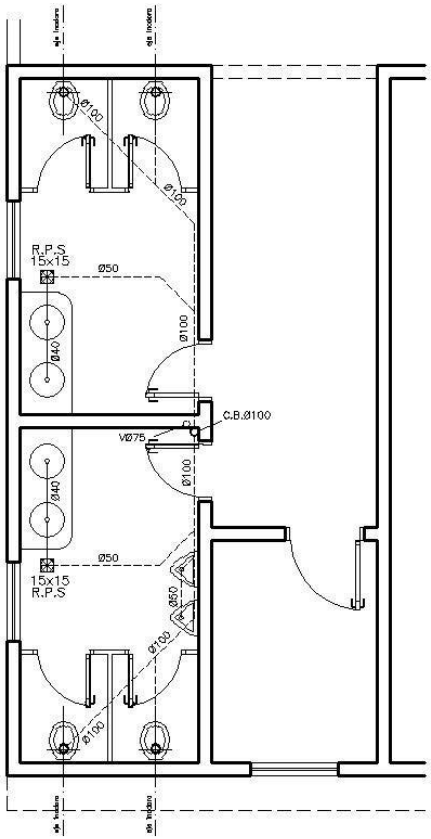

INST. SANITARIA CLOACA PL. ALTA
GOBERNACIÓN DE CONCEPCIÓN
ESCALA 1/50

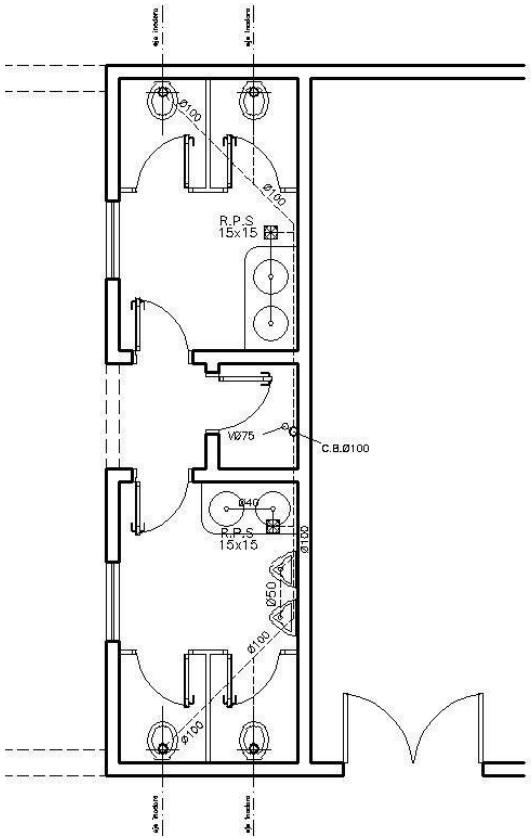

INST. SANITARIA CLOACA PL. BAJA
GOBERNACIÓN DE CONCEPCIÓN
ESCALA 1/50

REFERENCIAS

CANERIA CLOACAL Ø 100 ----------

CANERIA CLOACAL Ø 40 ——————

BAJADA CLOACAL ○ C ø 100

COLUMNA VENTILACION ○ V ø 75

* PENDIENTE MINIMA PARA TUBERIAS CLOACALES 1.5%.

PROYECTO: AMPLIACIÓN OFICINAS

12

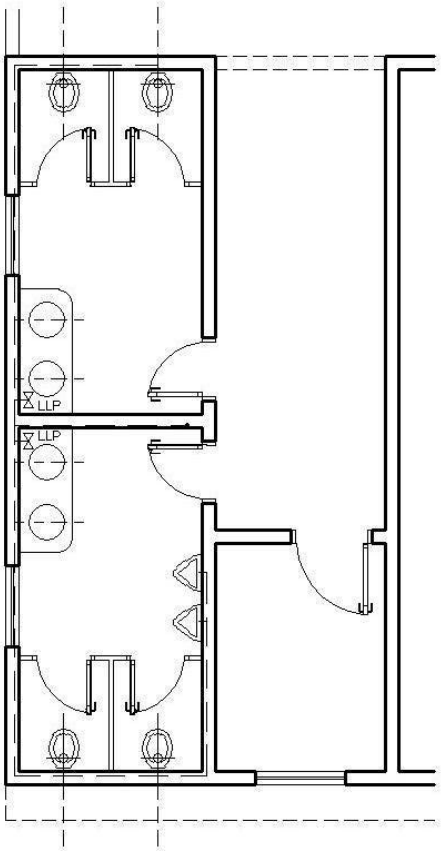

INST. SANITARIA AGUA BAÑOS PL. ALTA
GOBERNACIÓN DE CONCEPCIÓN
ESCALA 1/50

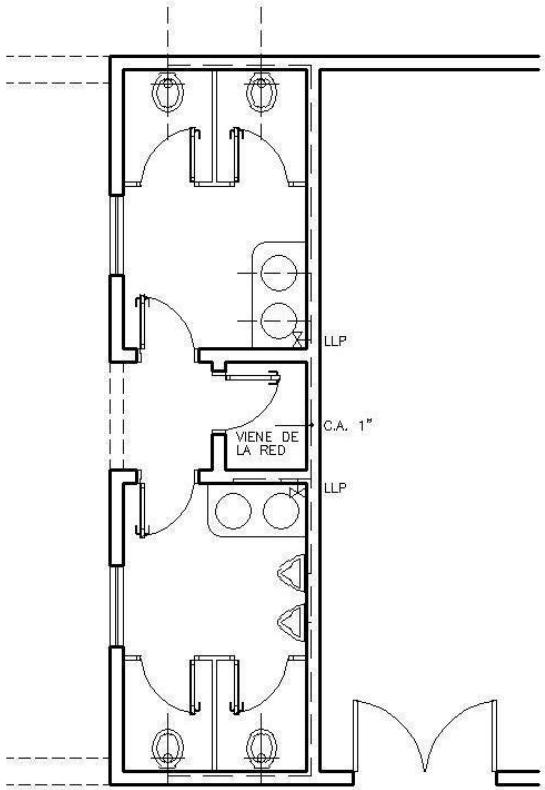

INST. SANITARIA AGUA BAÑOS PL. BAJA
GOBERNACIÓN DE CONCEPCIÓN
ESCALA 1/50

REFERENCIAS

CAÑERIA AGUA — — — —

LLAVE DE PASO ⋈

PROYECTO: AMPLIACIÓN OFICINAS

13