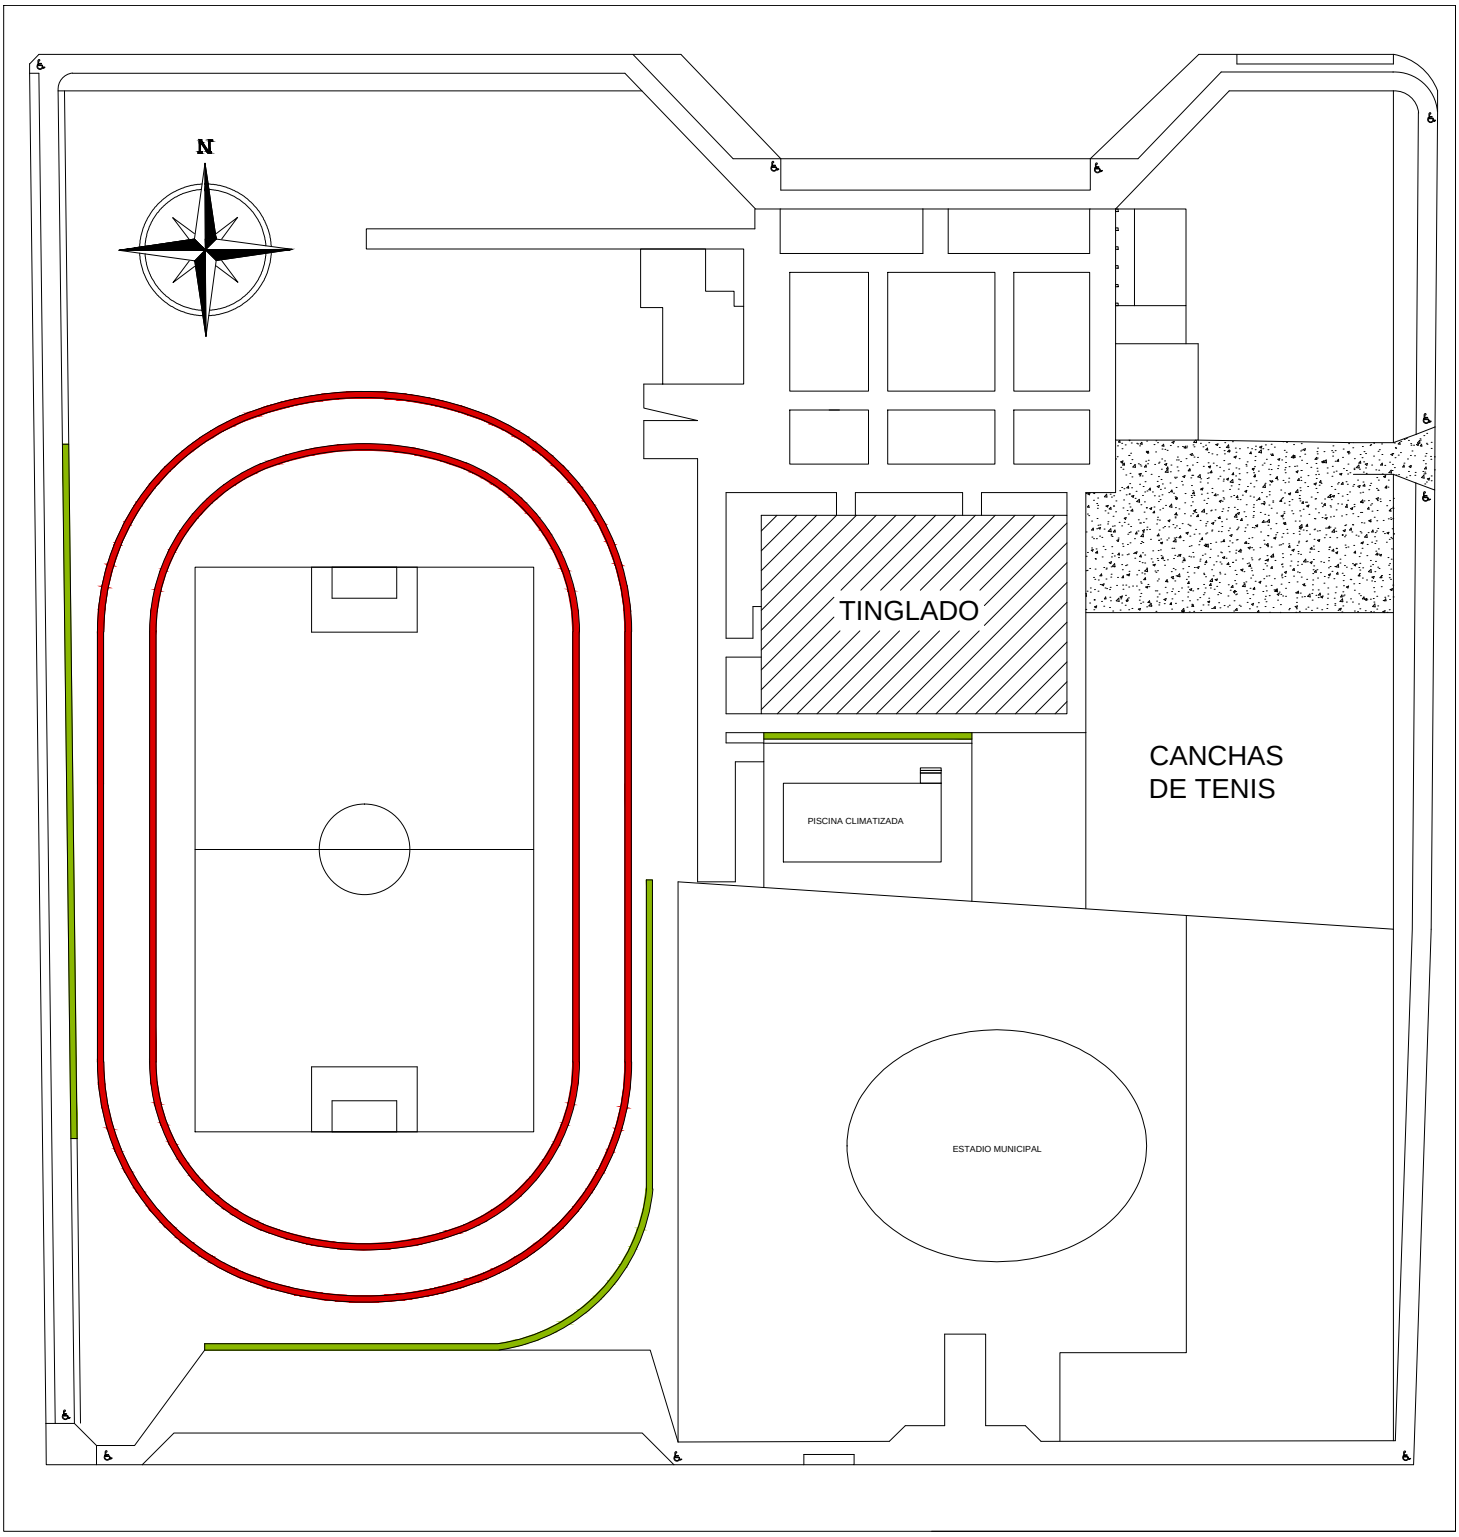

AREAS A INTERVENIR
ESC.: 1:500

- Cordon cuneta de H° Externo Y Cordon de H° Interno.
- Pavimentación tipo empedrado.
- Muro de contencion de PBC c/ concreto.
- Tinglado deportivo a intervenir (Piso de hormigon, Revoque total, Reparacion de sanitarios, Reparacion de Oficinas, Reparacion de depositos, Pintado en general etc.)