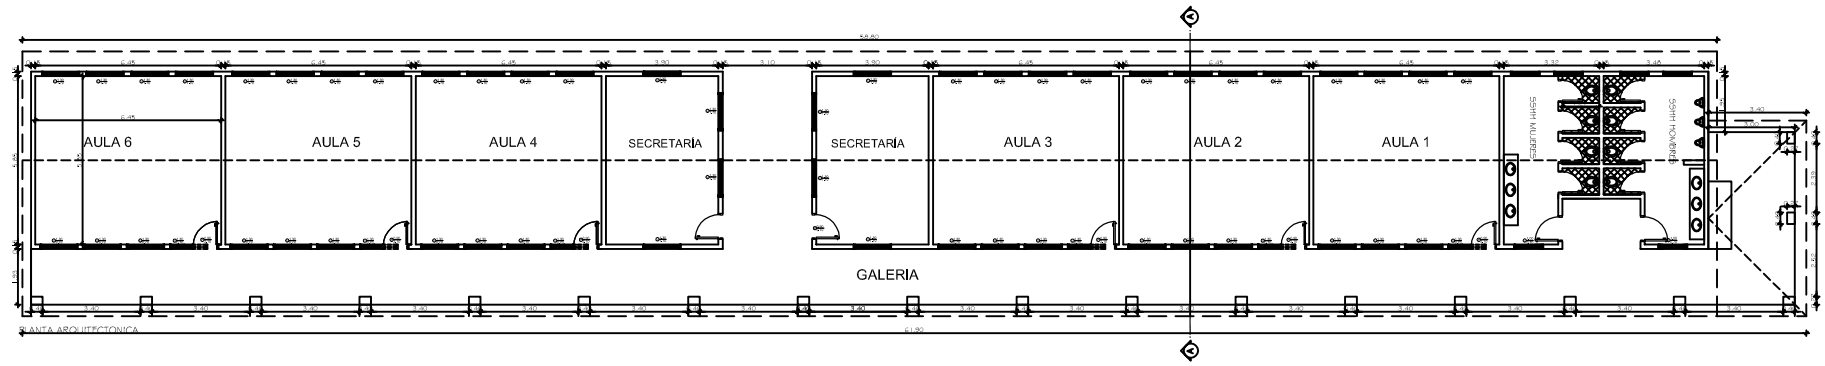

PLANTA ARQUITECTONICA

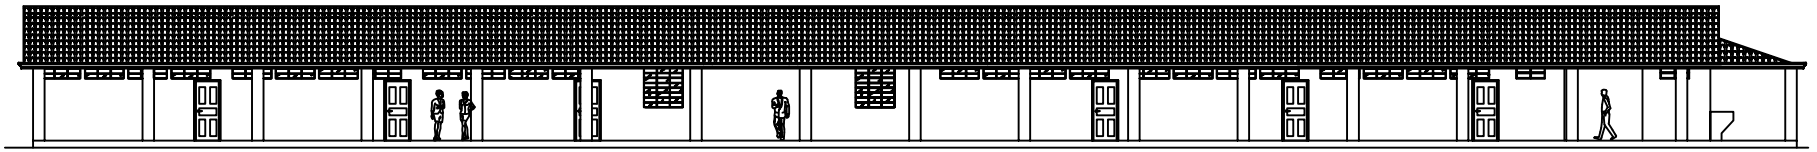

FACHADA PRINCIPAL

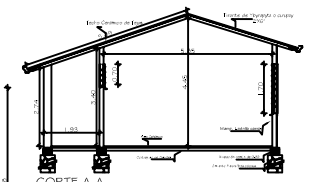

CORTE A-A

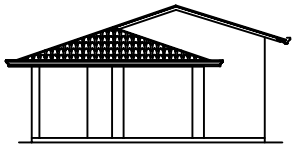

FACHADA PRINCIPAL

MUNICIPALIDAD DE MBARACAYÚ

INTENDENTE: Edir Eduar Lermen
Obra: Refacción de la Esc. Emiliano R. Fernández
Ubicación: Acceso a Puerto Indio
Propietario: MUNICIPALIDAD DE MBARACAYÚ
Elaboración: Arq. ANA NIDIA ORTIZ DOMÍNGUEZ