MUNICIPALIDAD DE ITAPÚA POTY

Calle 6 Agosto y San Juan Bautista Tel.: (0764) 20303: Itapúa. Paraguay

CAPA ASFALTICA

EMPEDRADO A REALIZAR

CALLE DE TIERRA

EMPEDRADO EXISTENTE

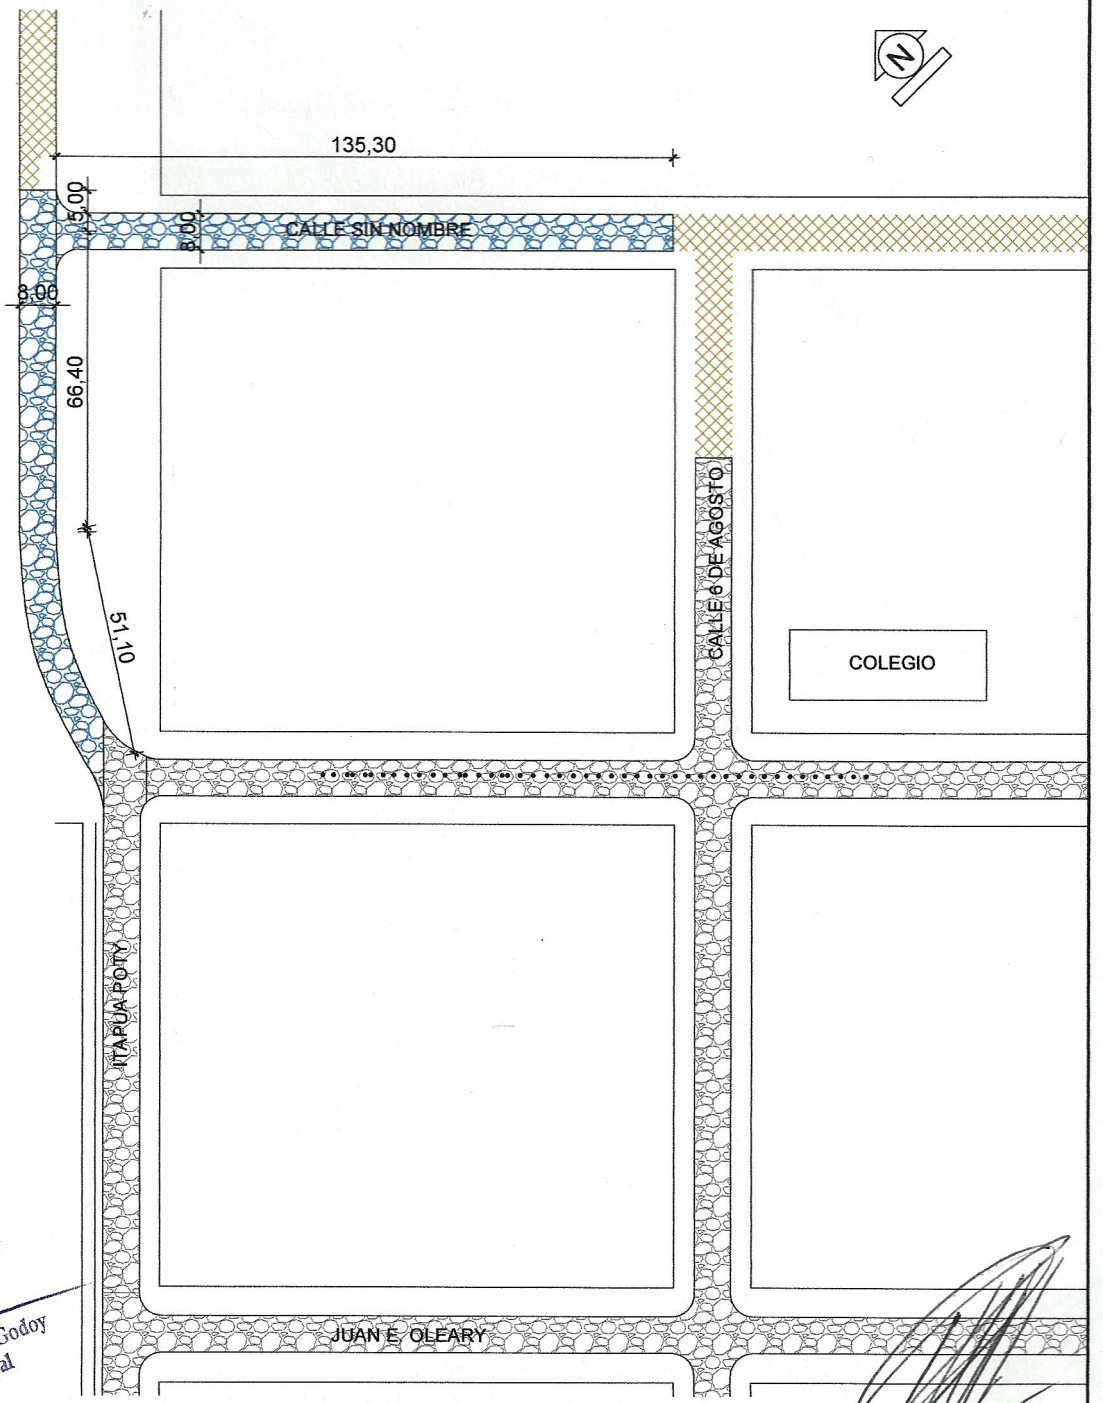

Mauro Ramón Escalante Godoy
Intendente Municipal
Itapúa Poty

Arq. Porfirio Vázquez
Asesor de Obras
Municipalidad de Itapúa Poty

PAVIMENTO ESC.: 1/1.500

LOTE Nº 5

PROYECTO:	CONSTRUCCIÓN DE PAVIMENTO TIPO EMPEDRADO	**ELABORACIÓN**	ASESORÍA DE OBRAS	**DESCRIPCIÓN DE LÁMINA**	**ESCALA**
UBICACION	Itapúa Poty Centro	**ASESOR DE OBRAS**	Arq. Porfirio Vázquez	PLANO DEL SECTOR	1/1.500
PROPUESTA	INTENDENCIA MUNICIPAL	**FISCALIZACIÓN**	Arq. Porfirio Vázquez		
PROPIETARIO	MUNICIPALIDAD DE ITAPÚA POTY	**INTENDENTE** M.I.P.....		**ASESOR DE OBRAS** Arq. Porfirio Vázquez	
FECHA	2.013				

MUNICIPALIDAD DE ITAPUA POTY ITAPUA - PARAGUAY

MUNICIPALIDAD DE ITAPUA POTY INTENDENCIA