PLANTA DE LOCALIZACION

MUNICIPALIDAD DE VILLA CURUGUATY

CONSTRUCCION DE PAVIMENTO PETREO
CALLE URUGUAY

UBICACION: BARRIO CIUDAD NUEVA

UOC: LICENCIADO LUIS ROJAS

PROYECTISTA: ARQ. CARLOS A. MOLINAS AYALA

FECHA: 2019

Studio MA
ARQUITECTURA Y CONSTRUCCIONES
Arq. Carlos A. Molinas Ayala
R.U.C.: 1523819 - 9

PROYECTISTA

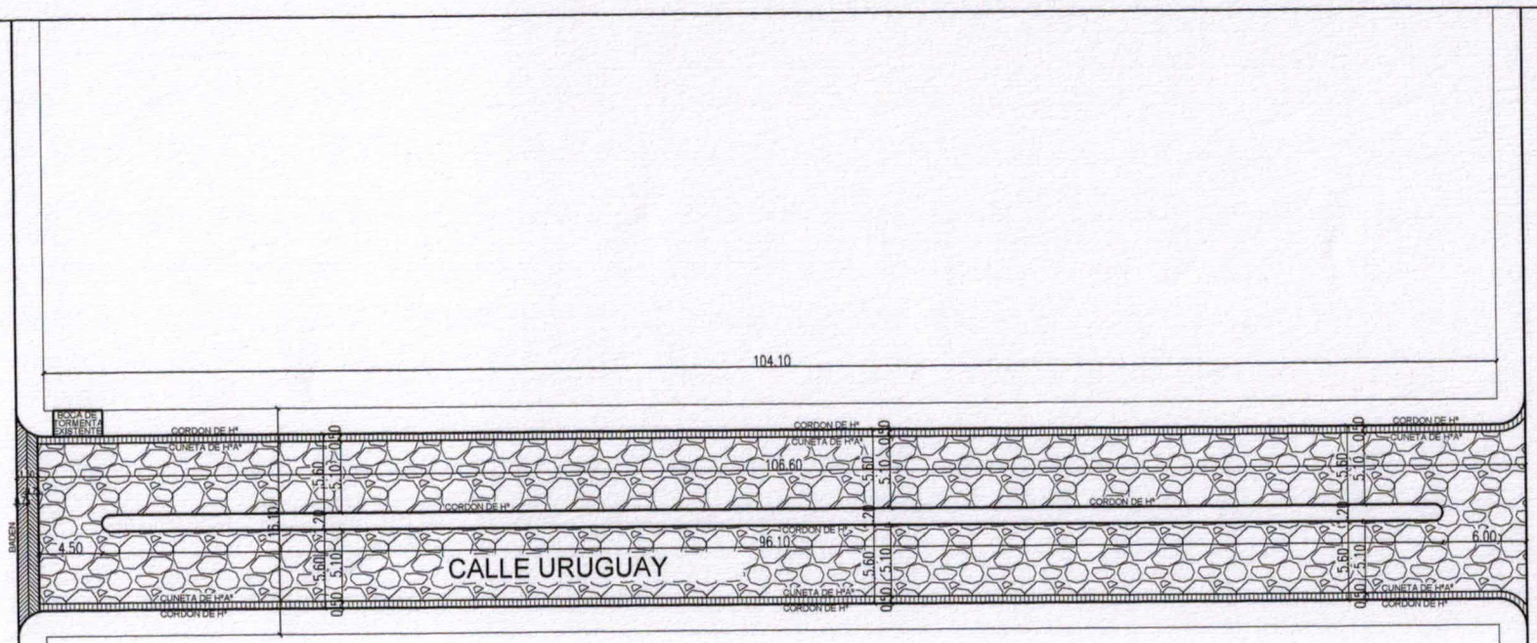

PLANTA GENERAL
Esc.: 1:500

MUNICIPALIDAD DE VILLA CURUGUATY

CONSTRUCCION DE PAVIMENTO PETREO
CALLE URUGUAY

UBICACION: BARRIO CIUDAD NUEVA

UOC: LICENCIADO LUIS ROJAS

PROYECTISTA: ARQ. CARLOS A. MOLINAS AYALA

FECHA: 2019

PROYECTISTA

Studio AMA
ARQUITECTURA Y CONSTRUCCIONES
Arq. Carlos A. Molinas Ayala
R.U.C.: 1523819 - 9

CORTE TIPICO

pendiente lateral 3 %

Diferencia con eje: −10cm

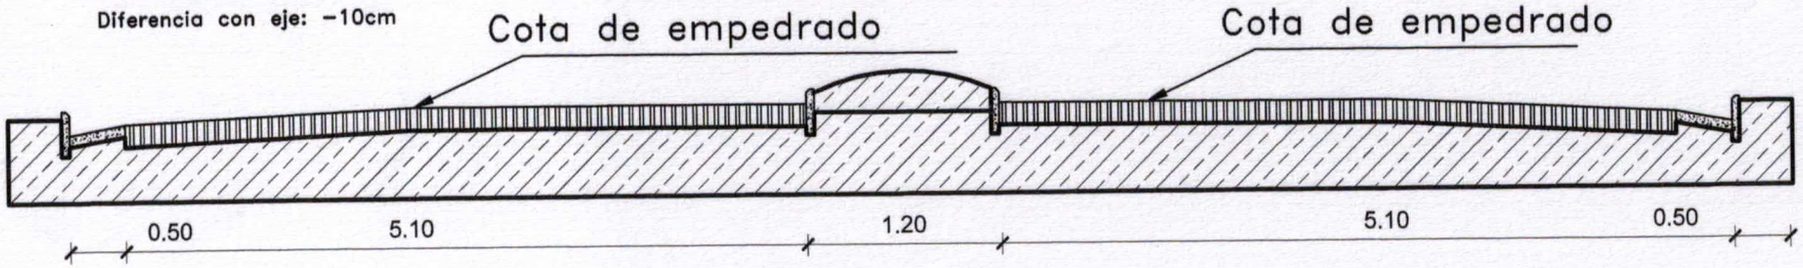

CORTE

MUNICIPALIDAD DE VILLA CURUGUATY

CONSTRUCCION DE PAVIMENTO PETREO
CALLE URUGUAY

UBICACION: BARRIO CIUDAD NUEVA

UOC: LICENCIADO LUIS ROJAS

PROYECTISTA: ARQ. CARLOS A. MOLINAS AYALA

FECHA: 2019

Studio ΔΔΔ
ARQUITECTURA Y CONSTRUCCIONES
Arq. Carlos A. Molinas Ayala
R.U.C.: 152381-0
PROYECTISTA

Cuneta de Ho. FCK=18 MPA

Vol=0,05 m3/ml

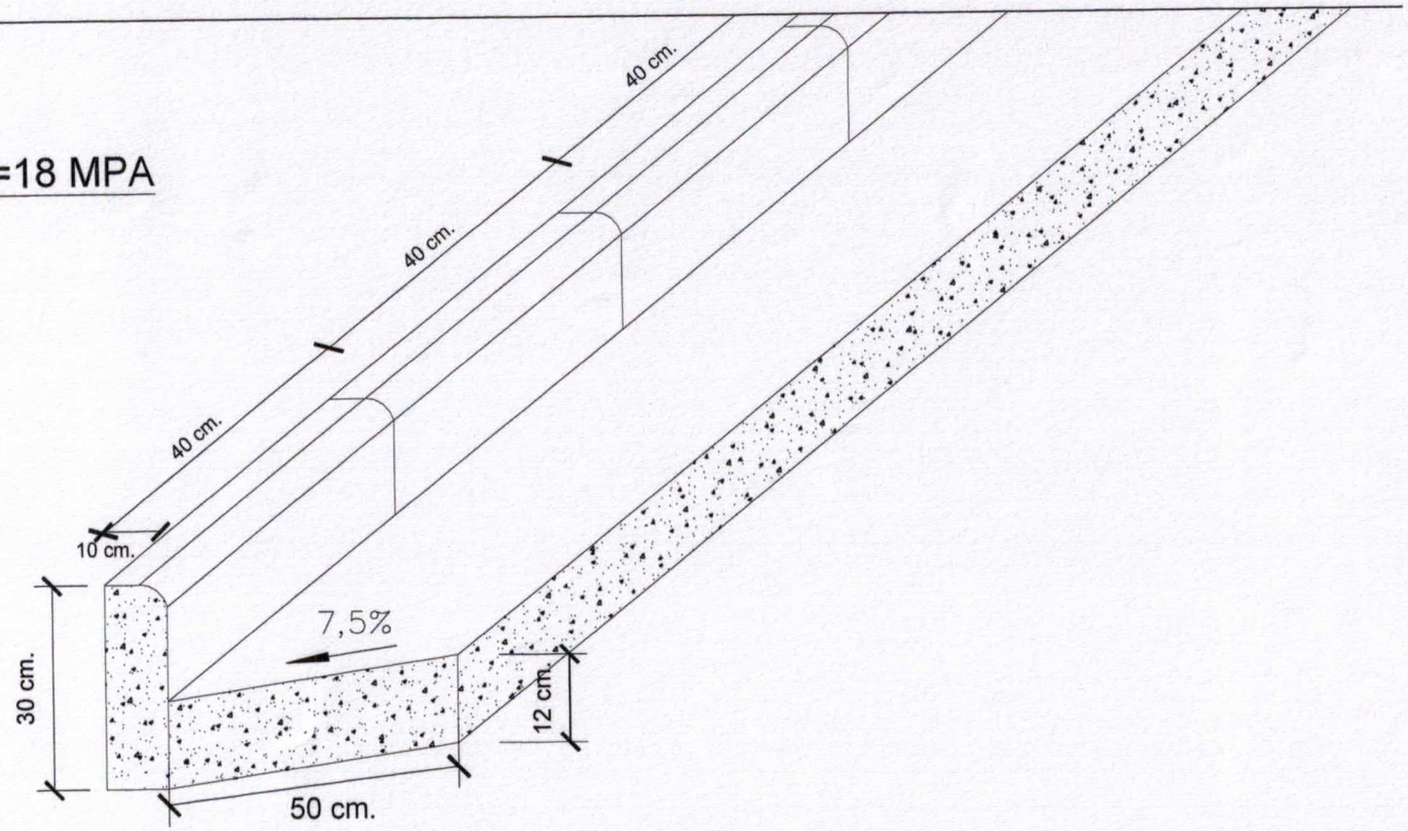

DETALLE DE CUNETA Y CORDON

Esc.: 1:10

MUNICIPALIDAD DE VILLA CURUGUATY

CONSTRUCCION DE PAVIMENTO PETREO
CALLE URUGUAY

UBICACION: BARRIO CIUDAD NUEVA

UOC: LICENCIADO LUIS ROJAS

PROYECTISTA: ARQ. CARLOS A. MOLINAS AYALA

FECHA: 2019

Studio MA
ARQUITECTURA Y CONSTRUCCIONES
Arq. Carlos A. Molinas Ayala
R.U.C.: 1523819 - 9

PROYECTISTA