1 PLANTA DE UBICACION

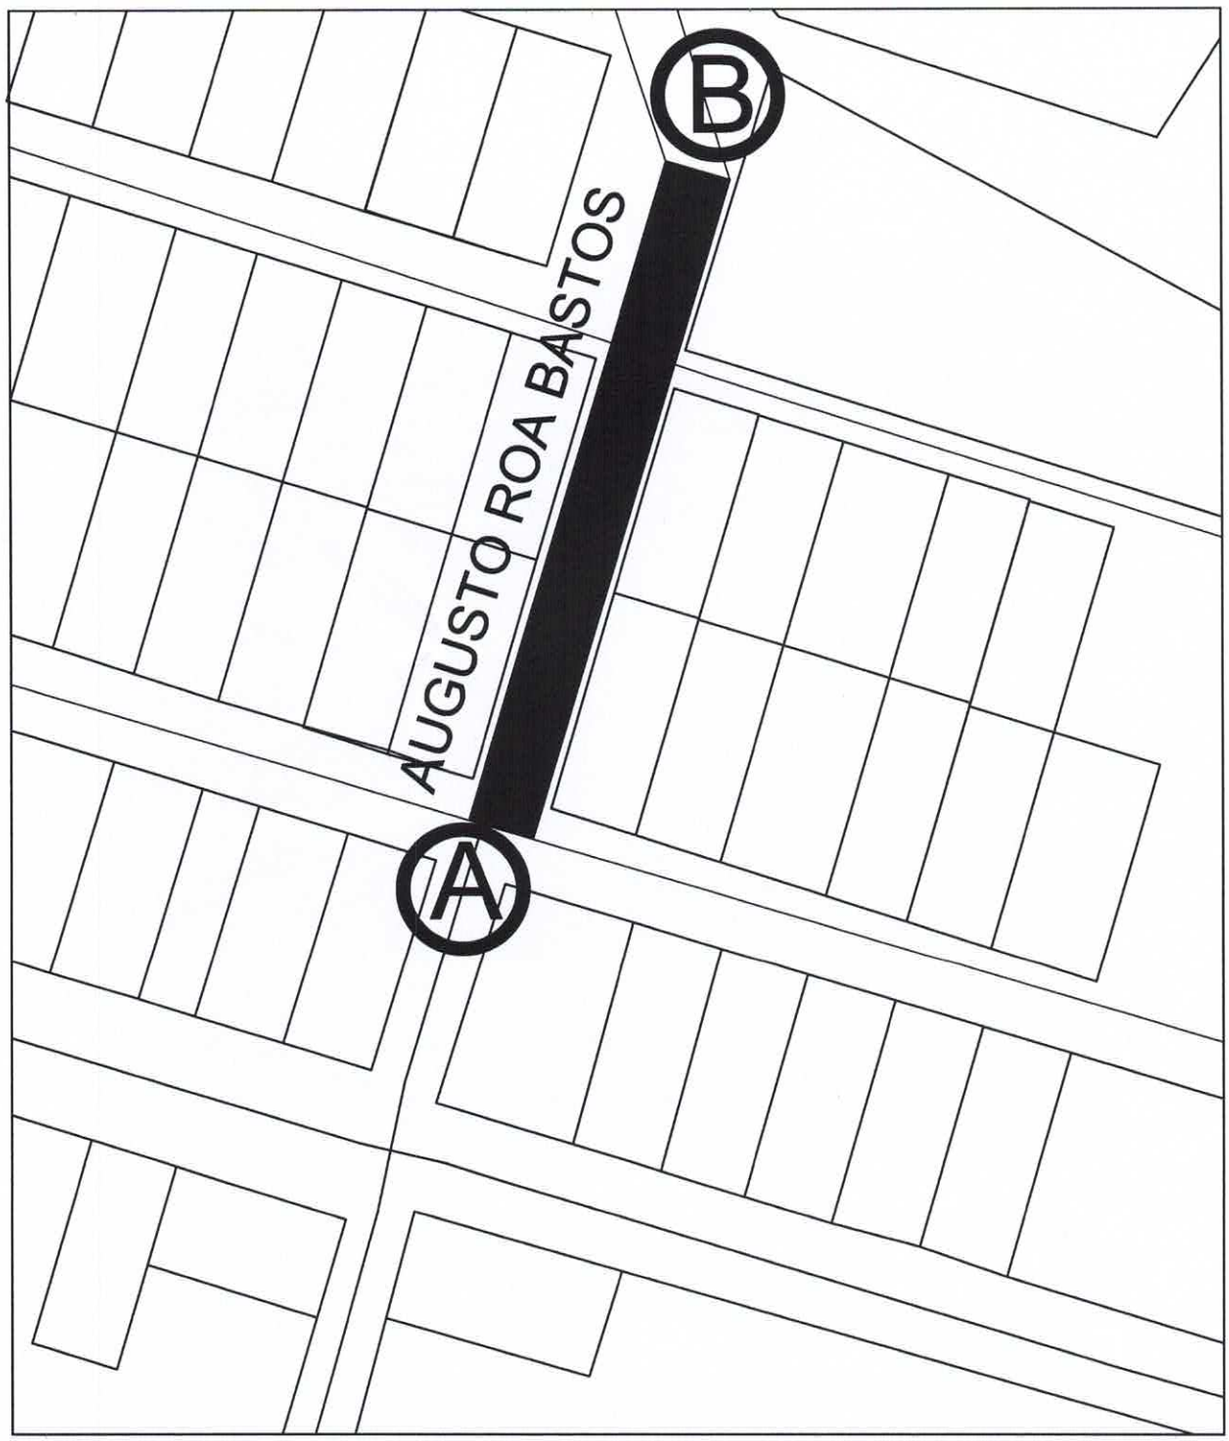

PROYECTO: CONSTRUCCIÓN DE EMPEDRADO

PROPIETARIO: MUNICIPALIDAD DE SAN ANTONIO		CALLE: AUGUSTO ROA BASTOS PERPENDICULAR A JOSE ASUNCION FLORES
LOCALIDAD: SAN ANTONIO	BARRIO: SAN ROQUE	

Arq. Gabriel García
Encargado de Despacho
Dirección de Obras
Municipalidad de San Antonio

MUNICIPALIDAD DE SAN ANTONIO
DPTO. DE OBRAS

2 PLANTA ESQUEMÁTICA

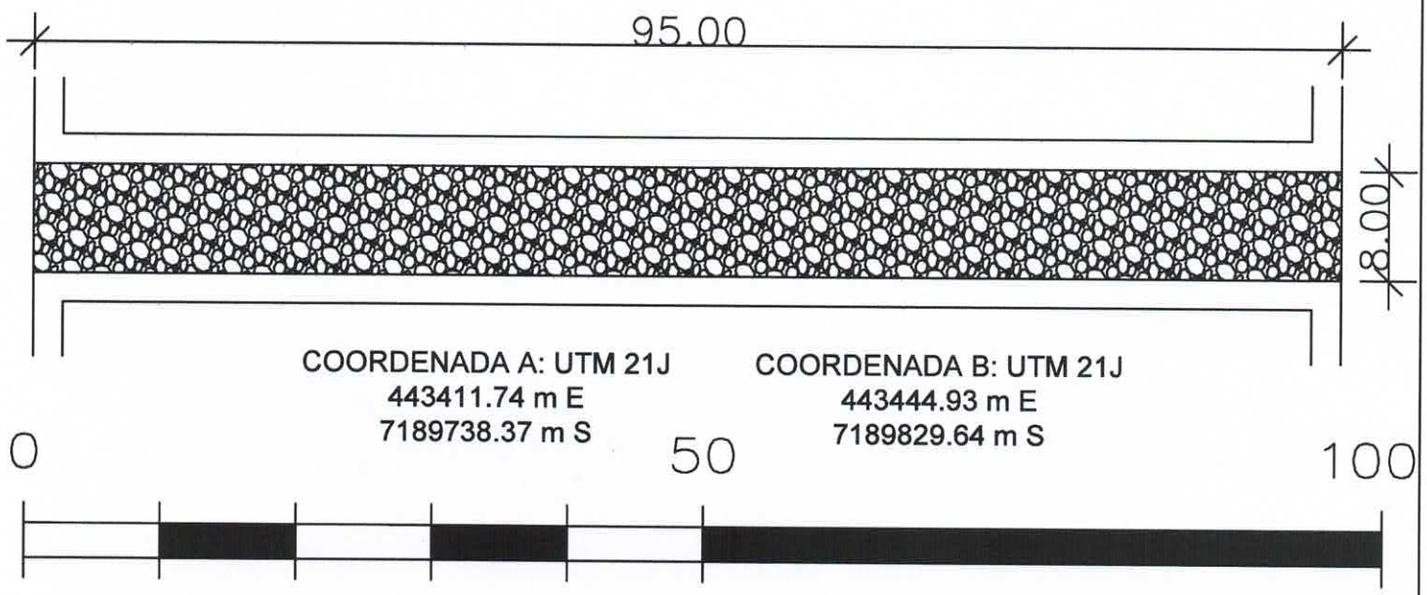

COORDENADA A: UTM 21J
443411.74 m E
7189738.37 m S

COORDENADA B: UTM 21J
443444.93 m E
7189829.64 m S

3 PERFIL DE EMPEDRADO

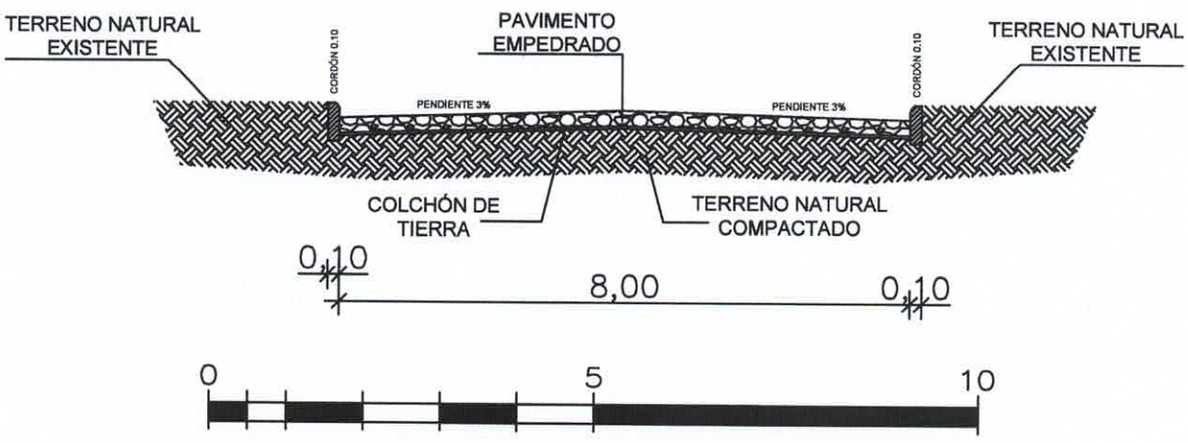

PROYECTO: CONSTRUCCIÓN DE EMPEDRADO

PROPIETARIO: MUNICIPALIDAD DE SAN ANTONIO	CALLE: AUGUSTO ROA BASTOS PERPENDICULAR A JOSE ASUNCION FLORES
LOCALIDAD: SAN ANTONIO BARRIO: SAN ROQUE	

Ing. Gabriel García
Encargado de Despacho
Dirección de Obras
Municipalidad de San Antonio

MUNICIPALIDAD DE SAN ANTONIO
DEPTO DE OBRAS