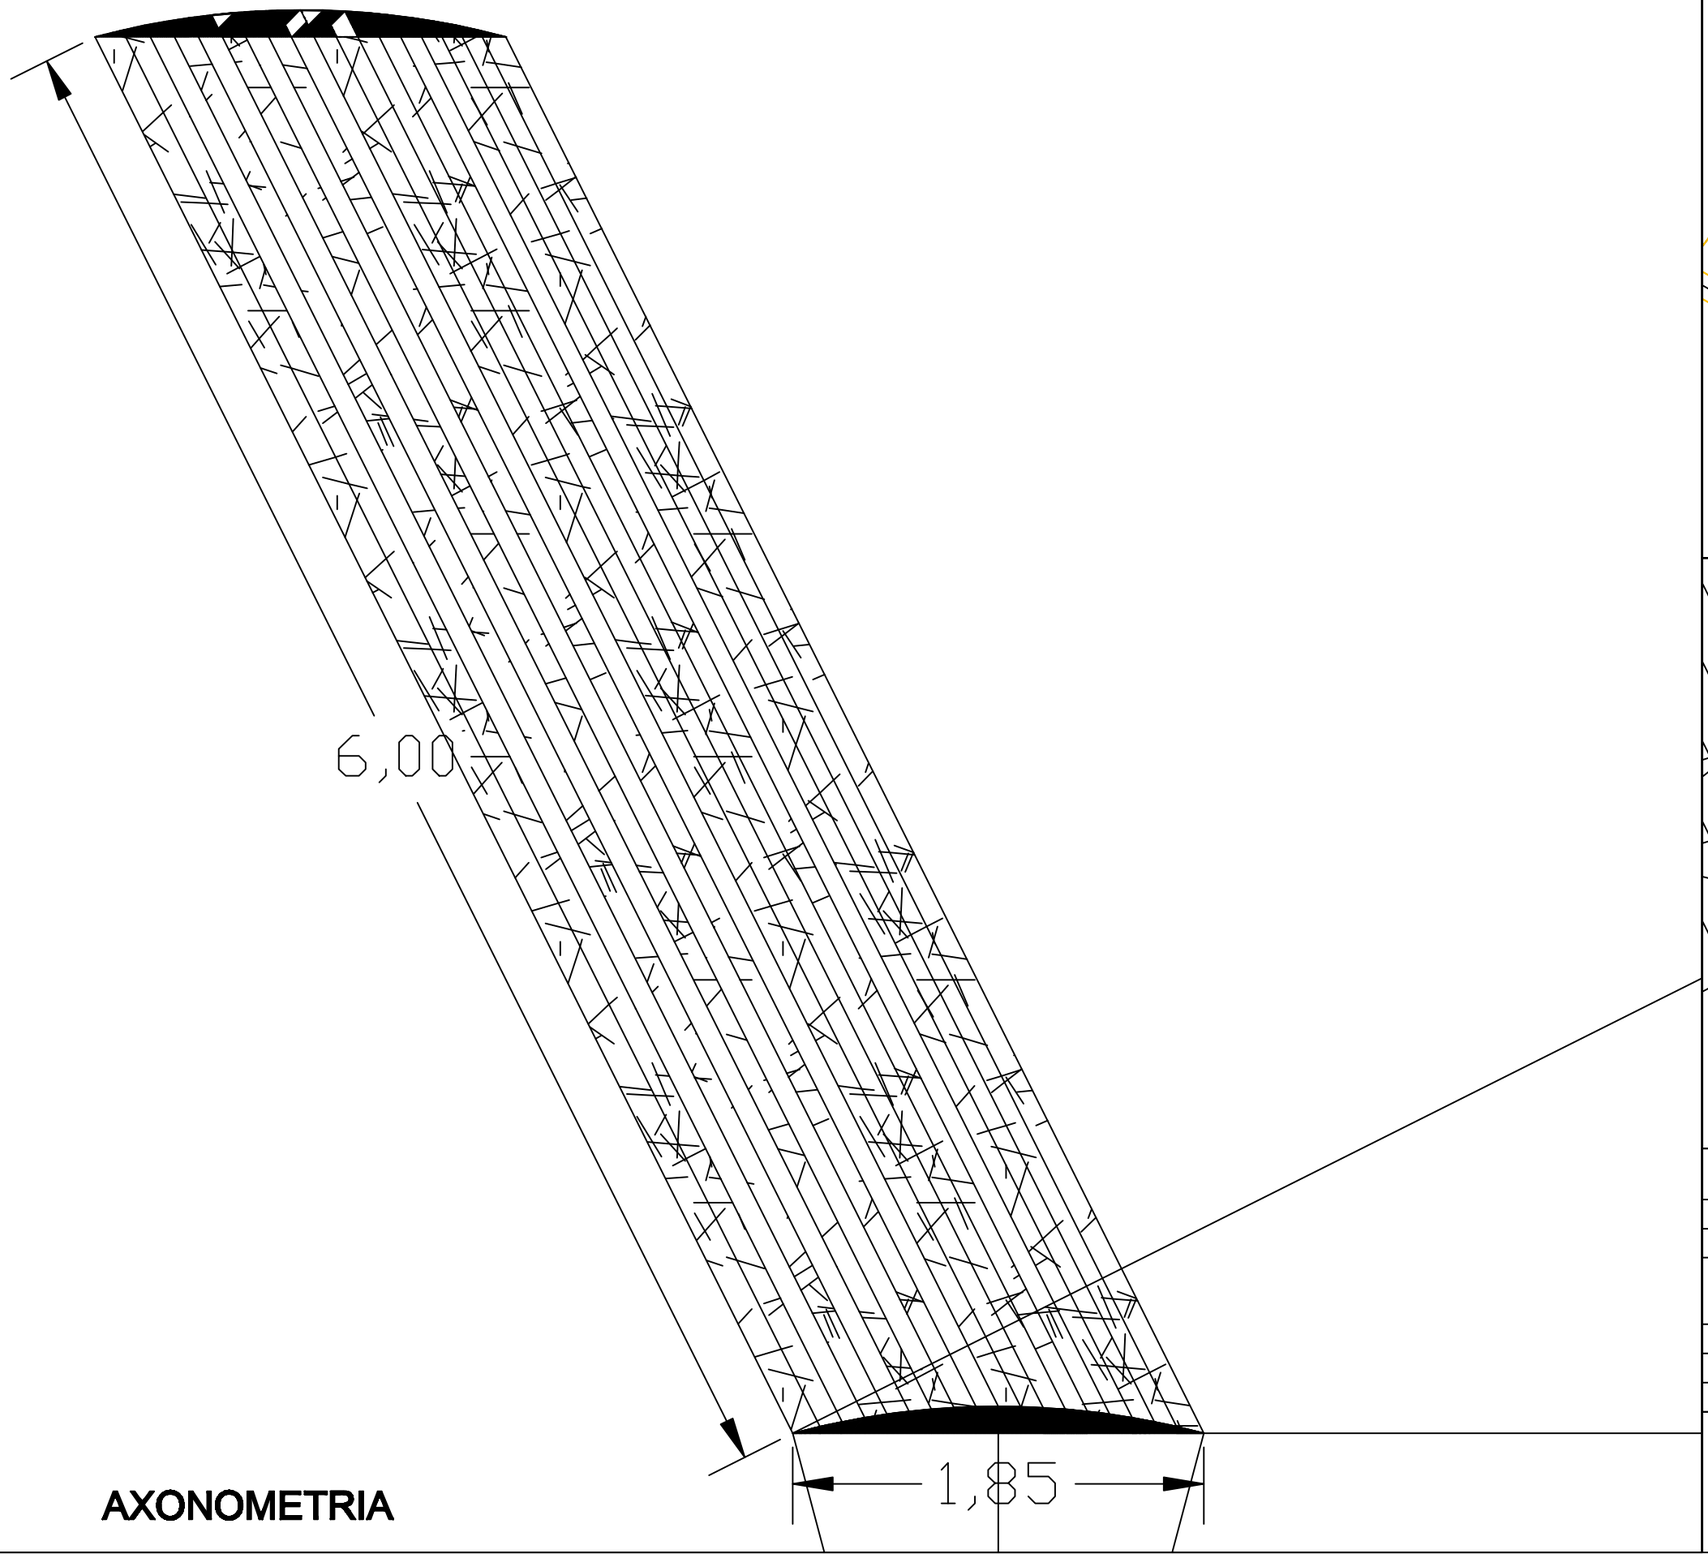

AXONOMETRIA

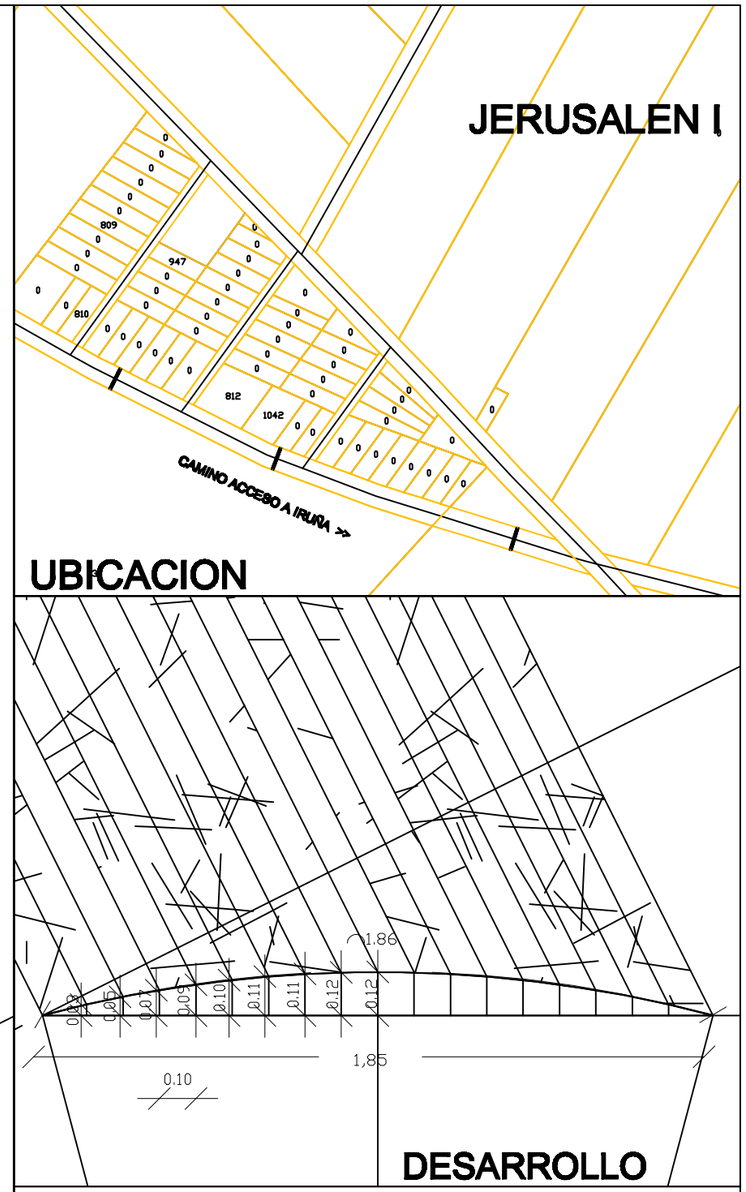

MUNICIPALIDAD DE IRUÑA

OBRA: CONSTRUCCION DE LOMADAS DE PIEDRA REDUCTORAS DE VELOCIDAD EN VARIOS PUNTOS DE JERUSALEN I. DISTRITO DE IRUÑA

PROYECTO:	ING. CESAR CRISTALDO		
FECHA	: ABR / 2.017	ESCALA	S/E

PROYECTISTA

V° B°