COORDENADAS U.T.M

P1:	X: 458.983	Y: 7.191.933
P2:	X: 458.798	Y: 7.191.884

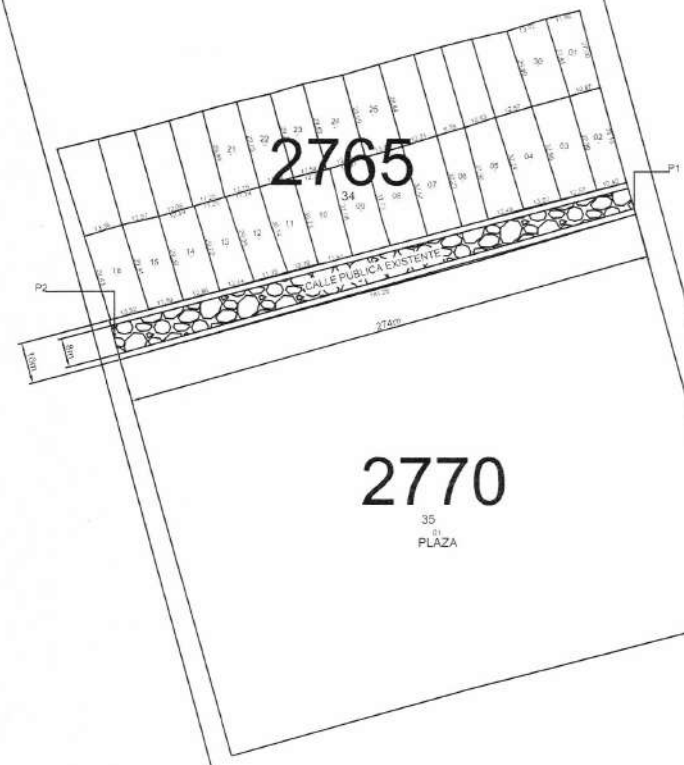

PLANTA UBICACION

ESCALA 1/500

OBRA: PROYECTO EMPEDRADO	COMPAÑIA 11 TOLEDO CAÑADA, BARRIO 6 DE ENERO	
	DEPARTAMENTO CENTRAL - DISTRITO DE CAPIATA	2021
DEPARTAMENTO DE INFRAESTRUCTURA PUBLICA Y SERVICIOS		

N

ARQ. MANOLO ALDUARTE
Director de Infraestructura Publica y Servicios
Municipalidad de Capiatá

PERFIL LONGITUDINAL
ESCALA HORIZONTAL: 1/1400
ESCALA VERTICAL: 1/140

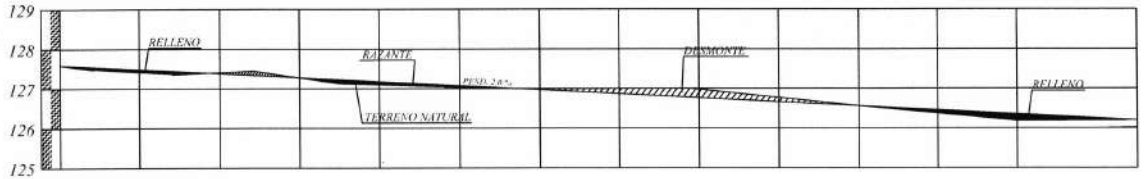

PROGRESIVA	00+000	20.00	00+020	20.00	00+040	20.00	00+060	20.00	00+080	20.00	00+100	20.00	00+120	20.00	00+140	20.00	00+160	20.00	00+180	20.00	00+200	20.00	00+220	20.00	00+240	30.00	00+270
RAZANTE DEL TERRENO	127.58		127.39		127.41		127.27		127.10		127.04		127.00		127.00		126.98		126.77		126.56		126.37		126.19		126.00
RAZANTE DEL PROYECTO	127.58		127.48		127.38		127.28		127.18		127.07		126.97		126.87		126.76		126.66		126.56		126.46		126.37		126.25

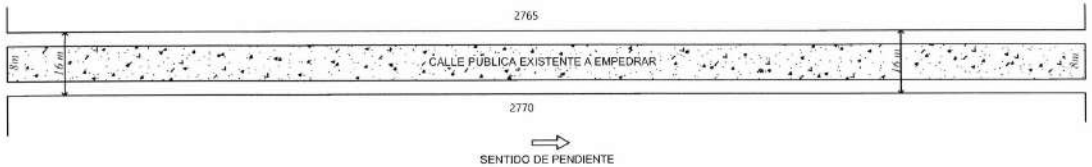

OBRA: PAVIMENTO TIPO EMPEDRADO	LUGAR: CÑIA 11 TOLEDO CAÑADA	DISTRITO: CAPIATA	2021	
MUNICIPALIDAD DE CAPIATA	TRAMO : 2765 Y 2770	DEPTO DE INFRESTRUCTURA PUBLICA Y SERVICIOS		
	BARRIO: 6 DE ENERO			