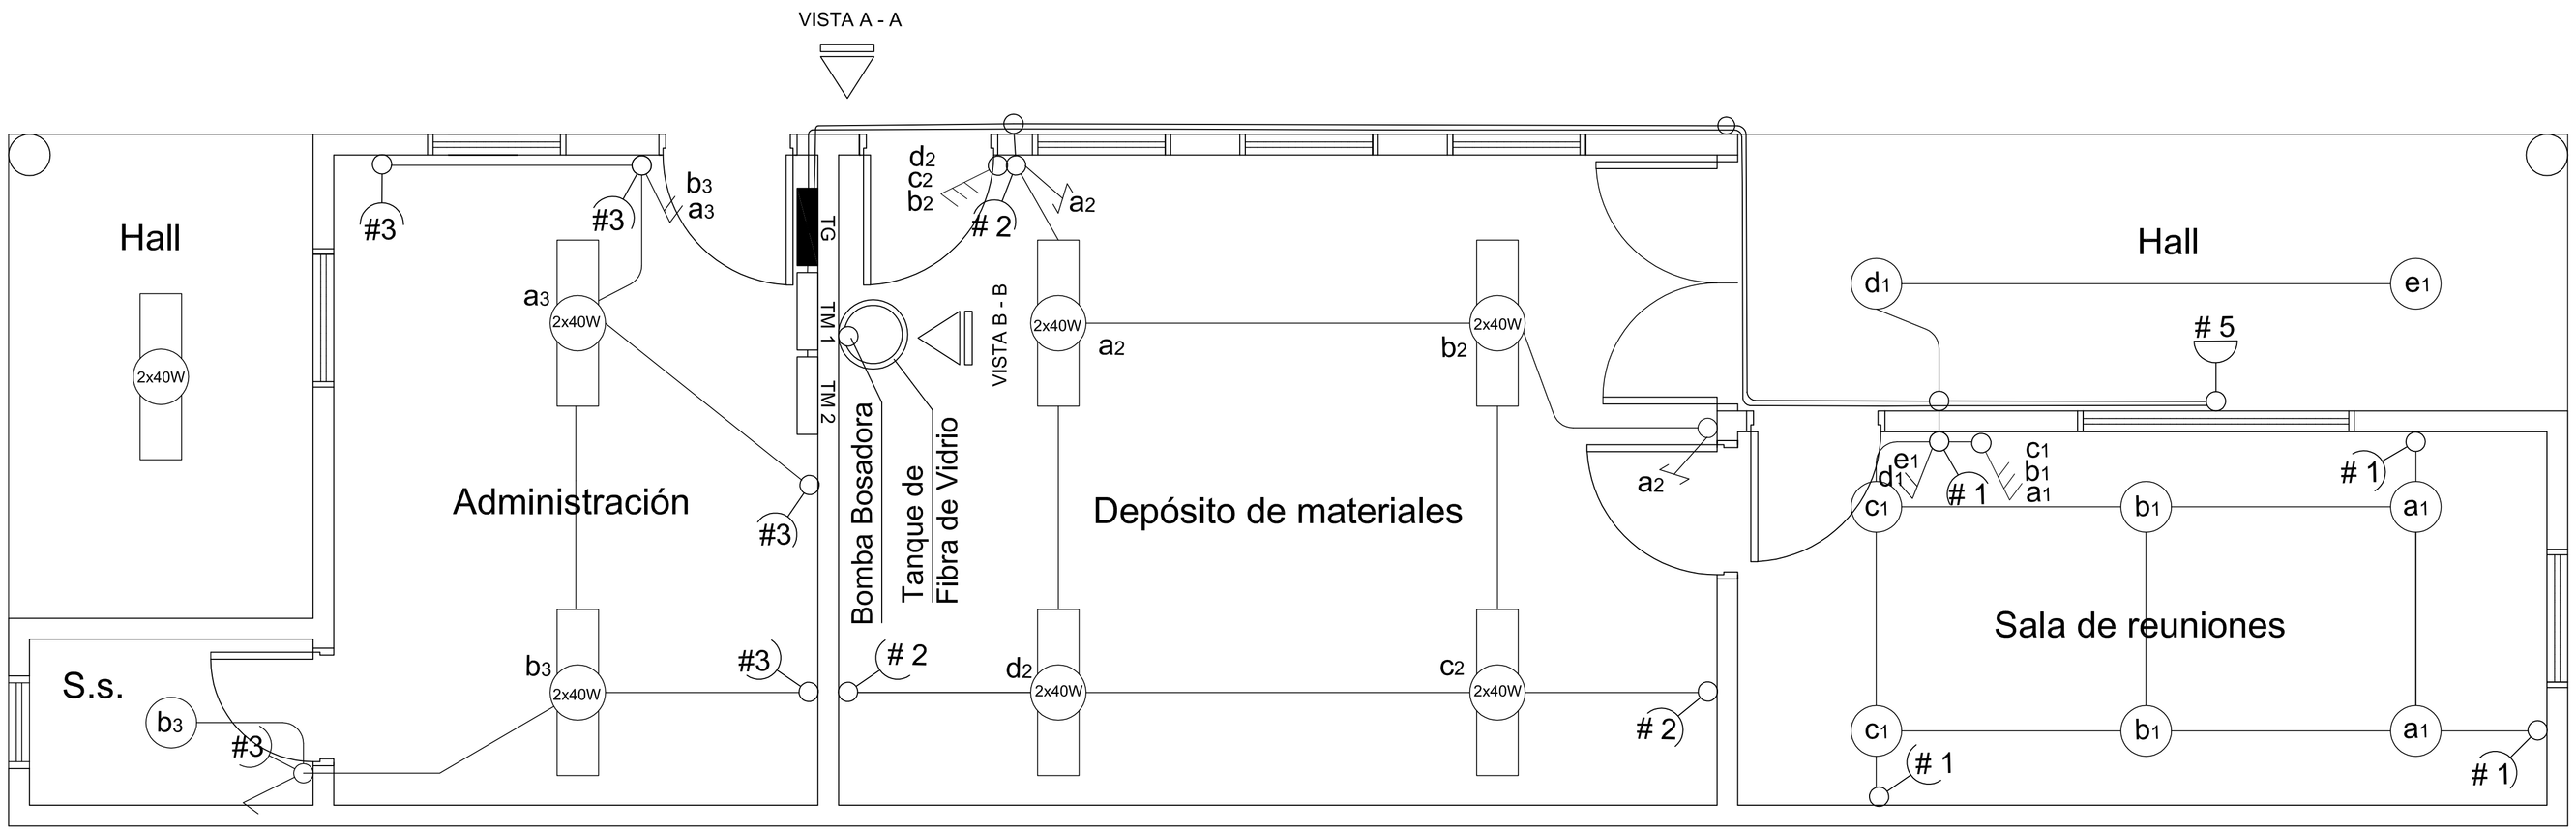

S/E

VISTA A - A

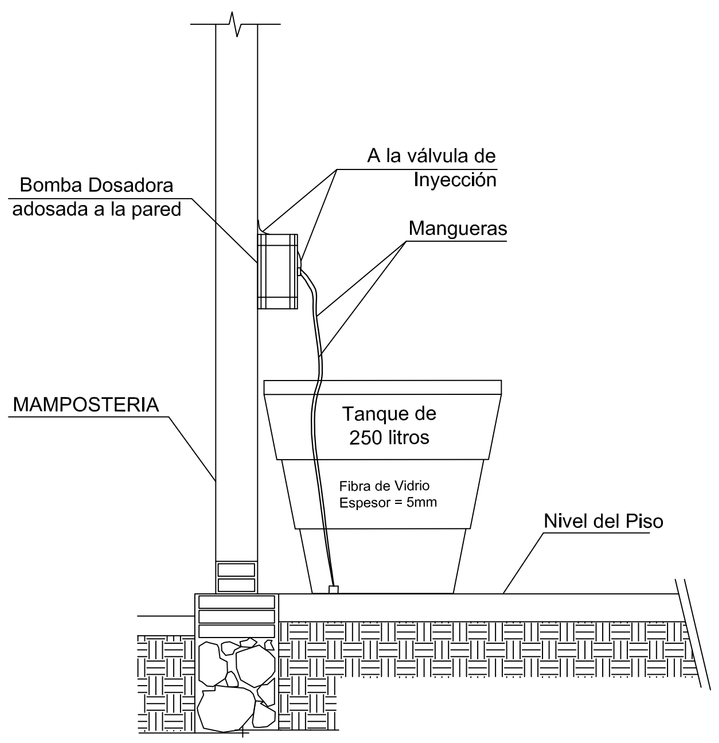

S/E

VISTA B - B

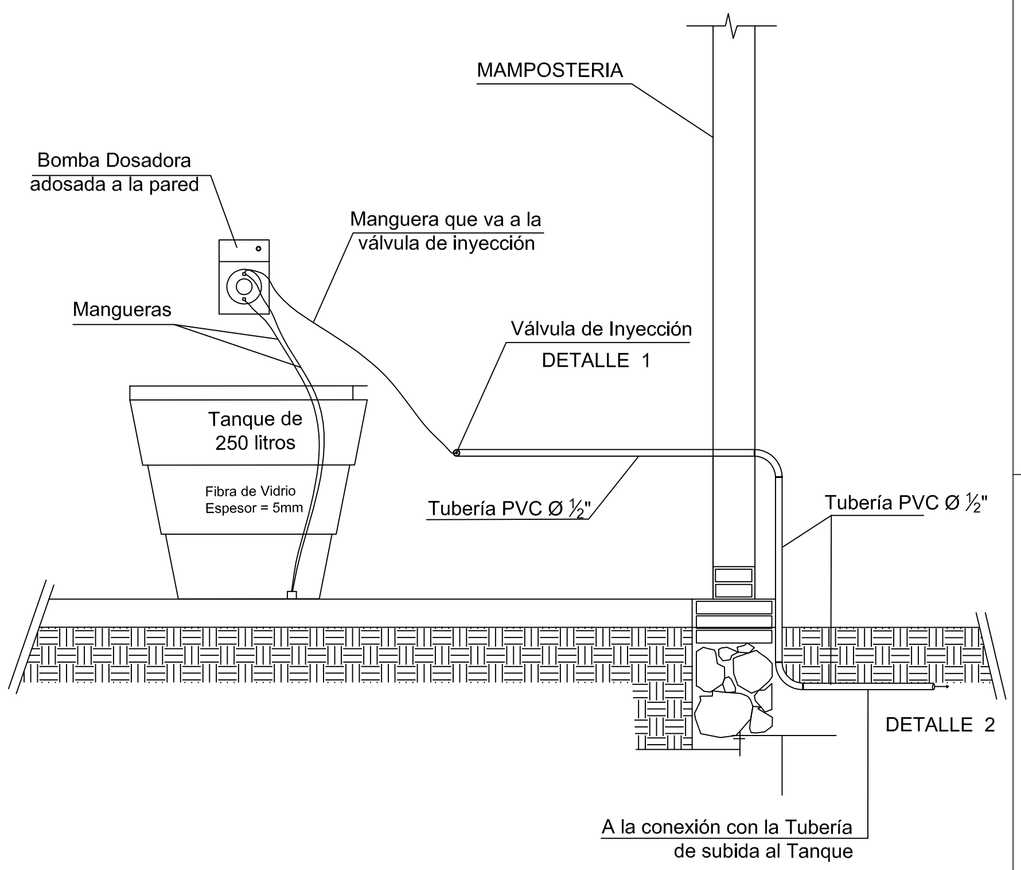

NOTA:

La manguera que va de la bomba dosadora, a la válvula de inyección, debe ir por la pared con grampas de sujección.

S/E

DETALLE 1

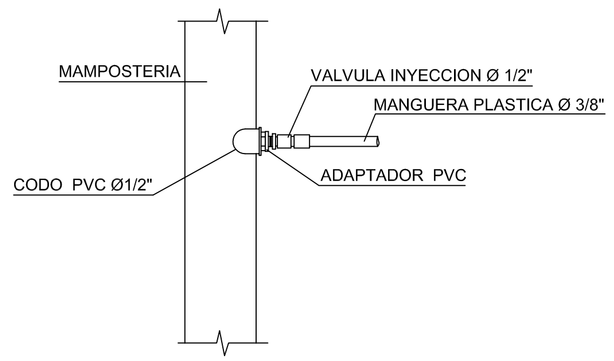

S/E

DETALLE 2

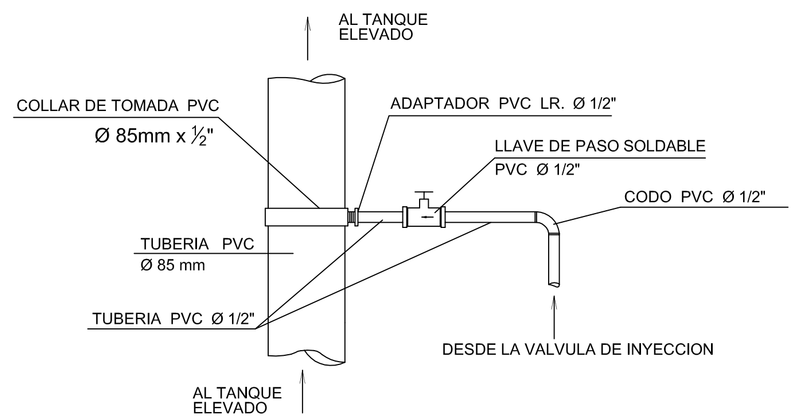

DETALLE DEL PUNTO DE
INYECCION EN TUBERIA QUE VA AL TANQUE ELEVADO

S/E

MUNICIPALIDAD DE BELLA VISTA SUR
FACULTAD DE INGENIERIA
PROYECTO DE UNA OBRA IMPORTANTE

SISTEMA DE ABASTECIMIENTO DE AGUA POTABLE
DE LA CIUDAD DE BELLA VISTA
ITAPÚA

INTEGRANTES:	Dosadora de Cloro Detalles		
Haydée Centurión			
Herminia González R.	ESC: S/E	Plano	Nº 8