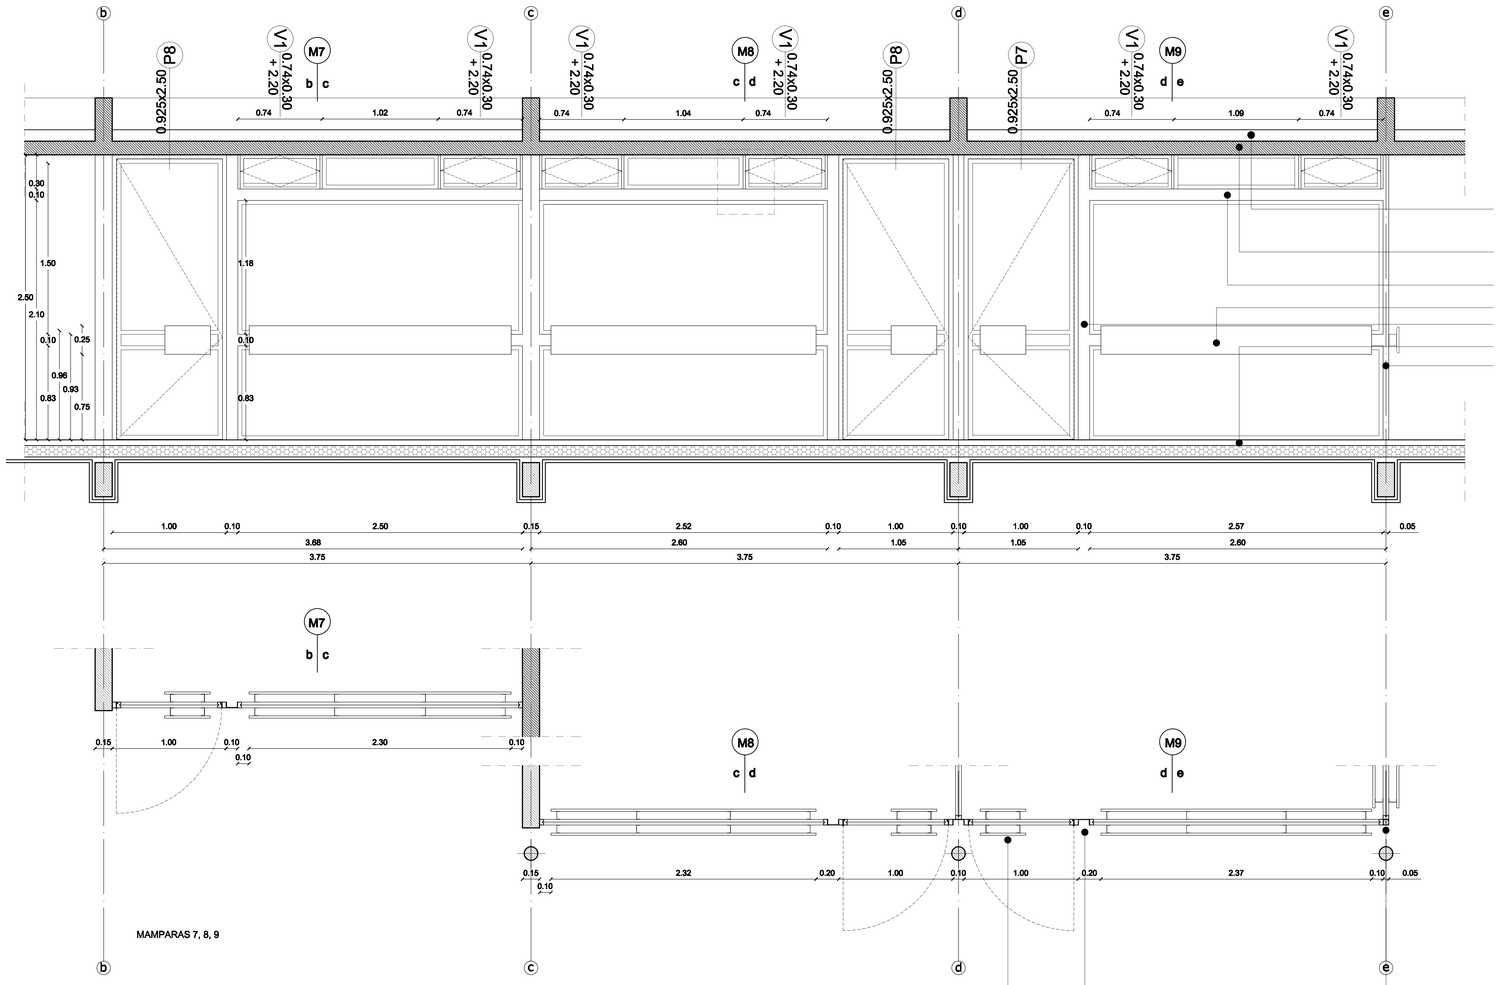

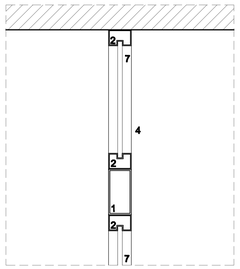

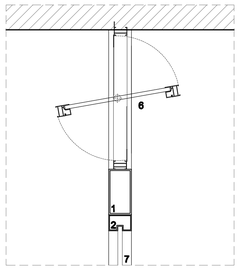

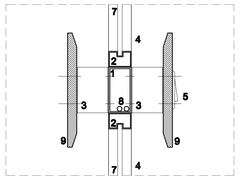

DETALLES ESCALA 1:5

1 PERFIL METALICO 100X50mm
2 PERFIL DE ALUMINIO PARA VIDRIO
3 PERFIL METALICO U 100X50mm
4 PAÑO DE VIDRIO FIJO
5 TOMAS Y ENCHUFES
6 VENTANA V1
7 VIDRIO TEMPLADO DE 8mm
8 INSTALACIONES ELECTRICAS
9 PLACA DE MADERA YVYRARO DE 250X30 mm

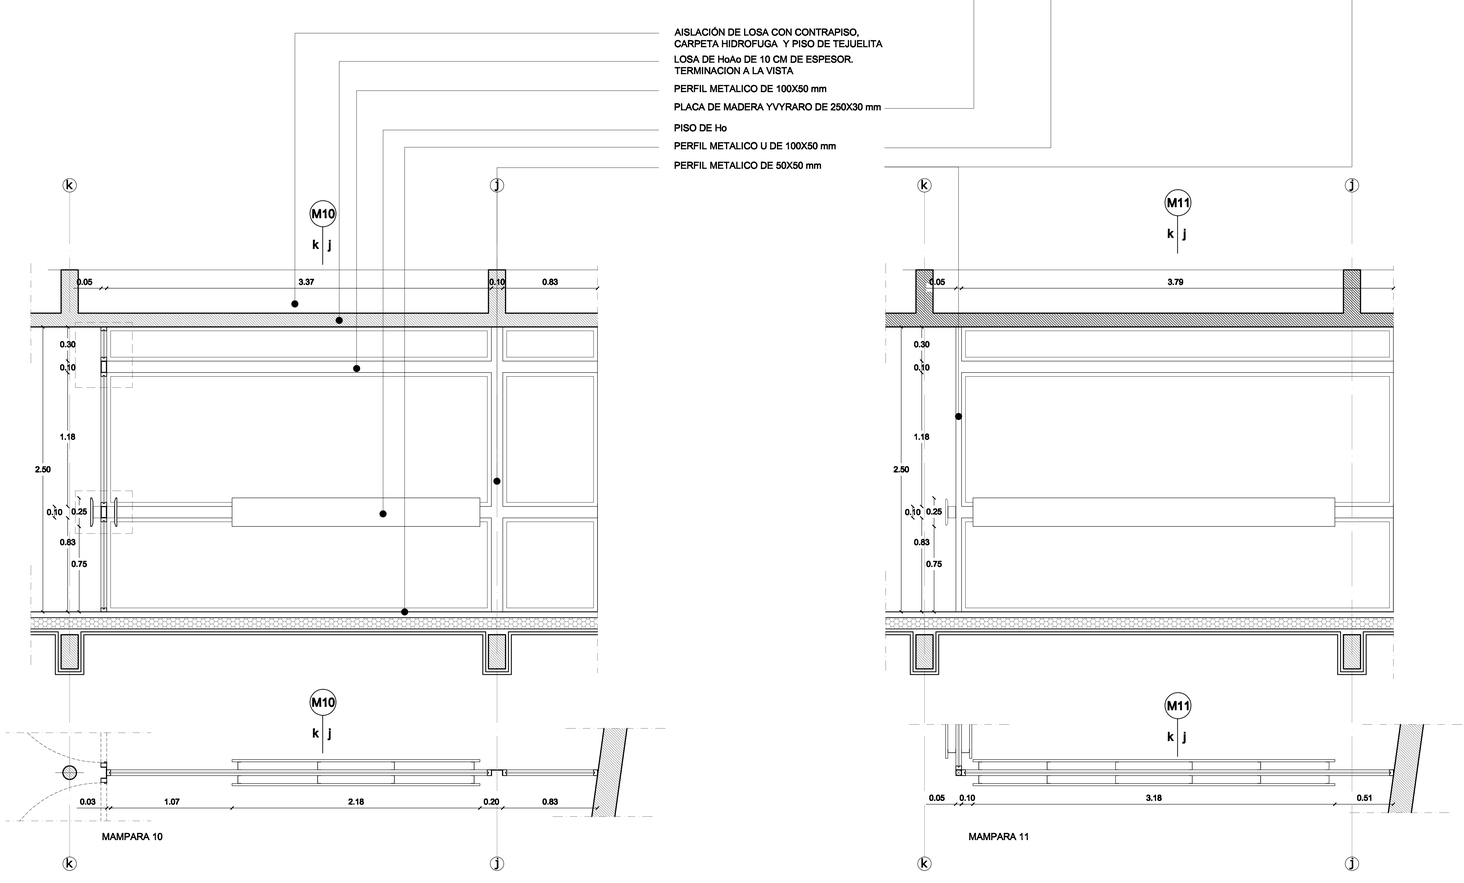

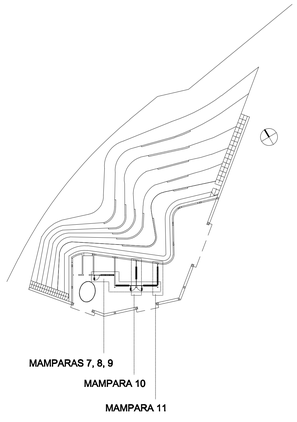

CENTRO DE ATENCIÓN TURÍSTICA INTEGRAL AL VISITANTE DE ITAPUA

DETALLE DE MAMPARAS — ESCALA 1/20 -1/5

DIRECCIÓN: TENIENTE RAMOS ALFARO 299 E/ MONTE ALTO. LUQUE - PARAGUAY

ARQ. R. JAVIER CORVALÁN ESPÍNOLA	FIRMA	2010/08/06 FECHA	DMA4 Nº LAMINA