ABDÓN R. CÁCERES S
ARQUITECTO

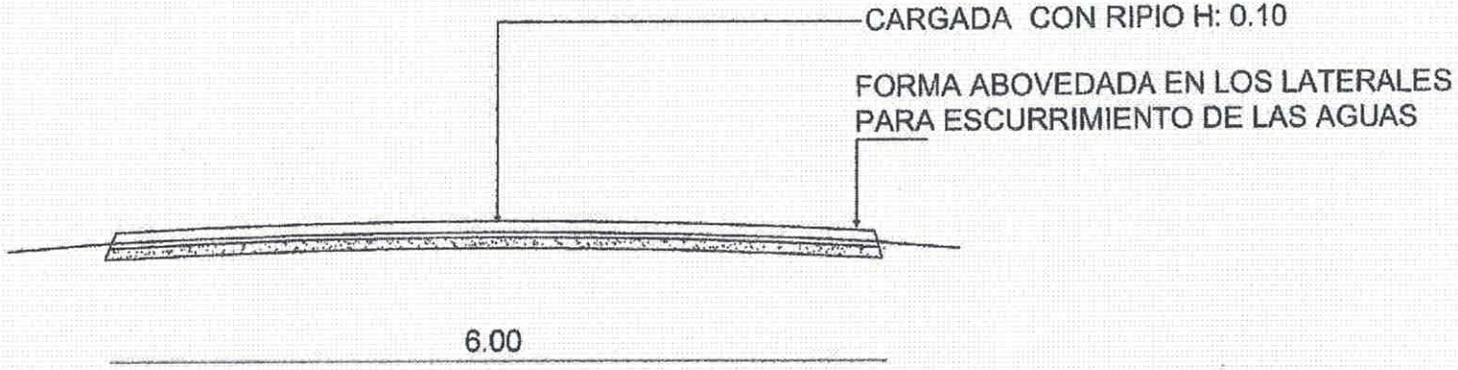

OBS. EN EL CASO DE NO PODER ESTABLECERSE EL ANCHO PROPUESTO,EL CONTATISTA DEBERA COMPENSAR EXTENDIENDO LA LONGITUD DEL RAMAL,COMPLETANDO EL VOLUMEN REQUERIDO

PROYECTO: ENRIPIADO ZONA 4 BOCAS URUNDEY
UBICACION:UNION-II DPTO.SAN PEDRO

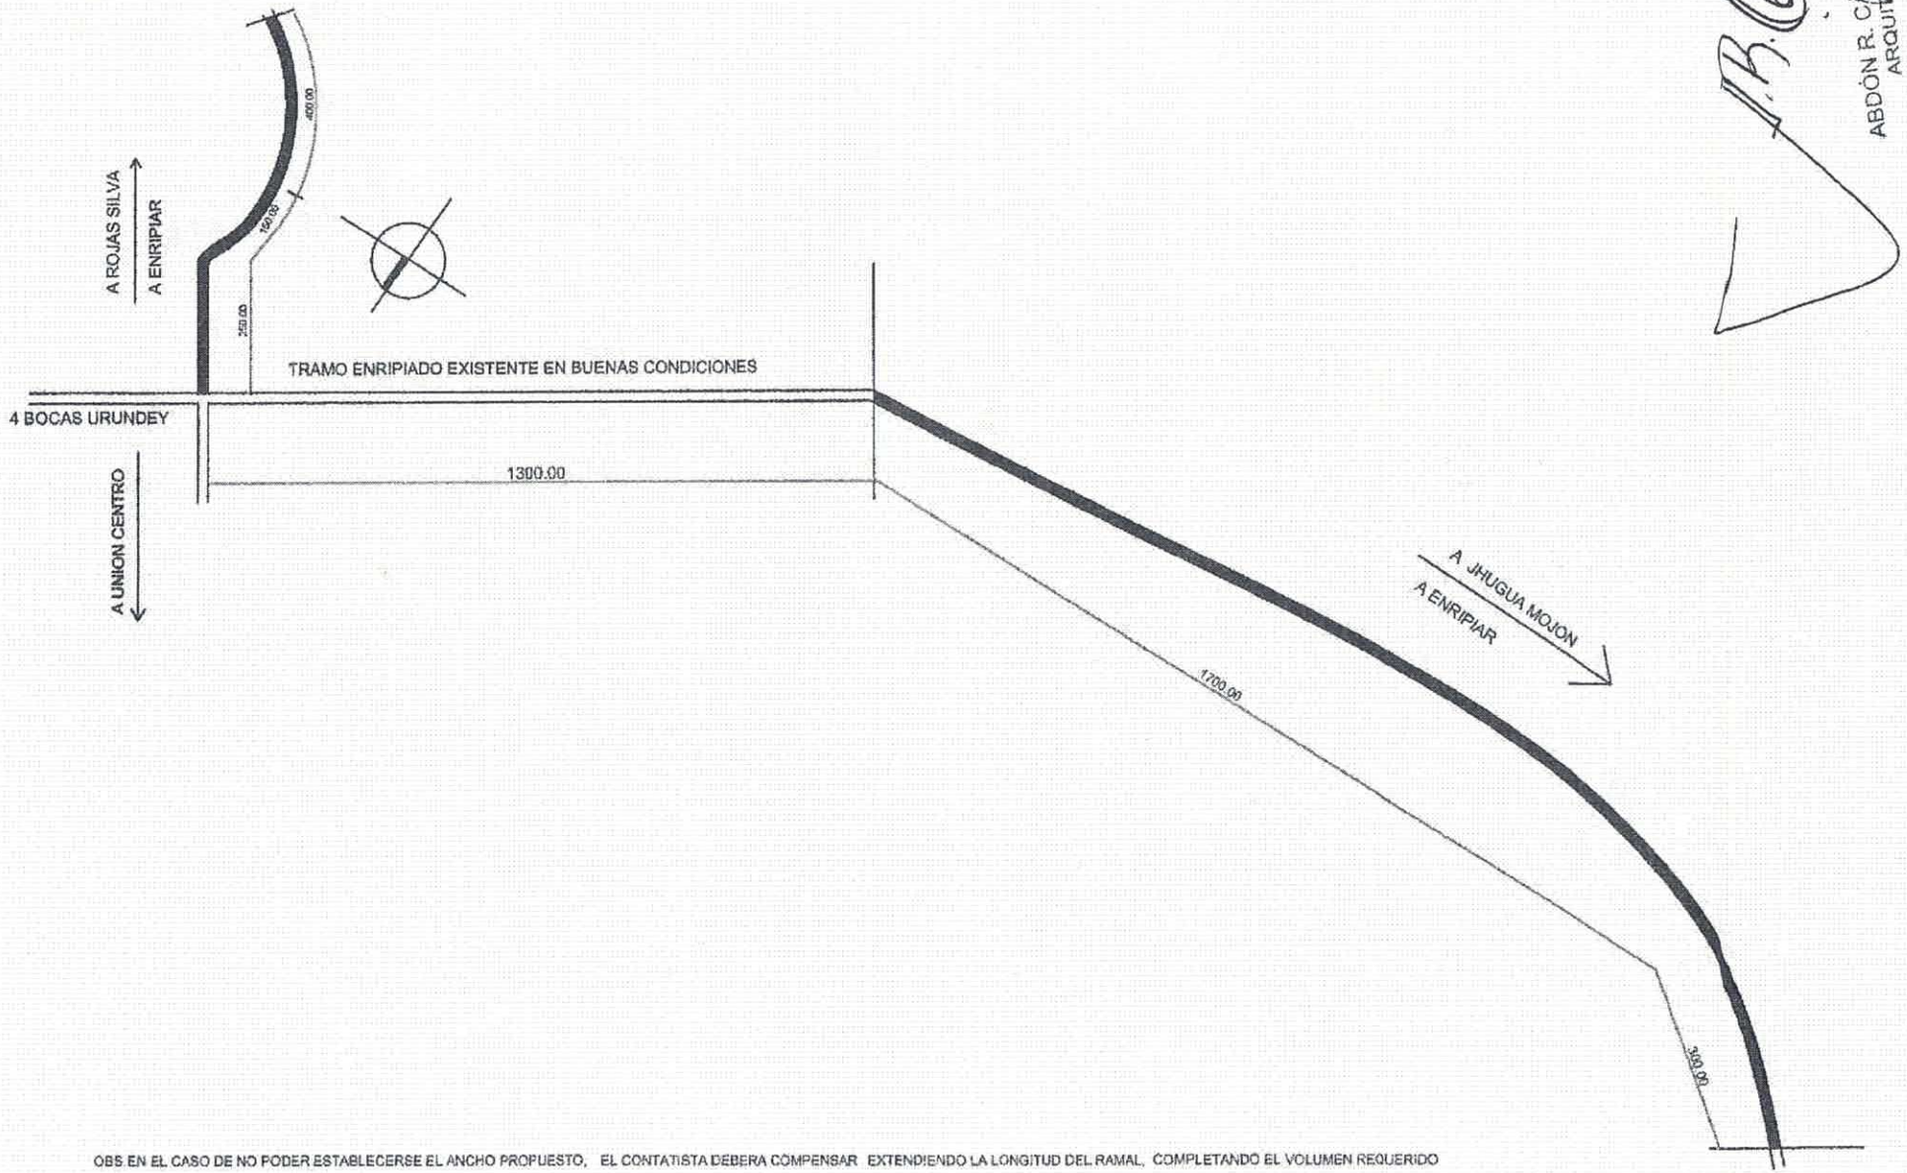

ABDÓN R. CÁCERES S
ARQUITECTO

OBS EN EL CASO DE NO PODER ESTABLECERSE EL ANCHO PROPUESTO, EL CONTATISTA DEBERA COMPENSAR EXTENDIENDO LA LONGITUD DEL RAMAL, COMPLETANDO EL VOLUMEN REQUERIDO

PROYECTO: ENRIPIADO ZONA 4 BOCAS URUNDEY
UBICACION:UNION-II DPTO.SAN PEDRO

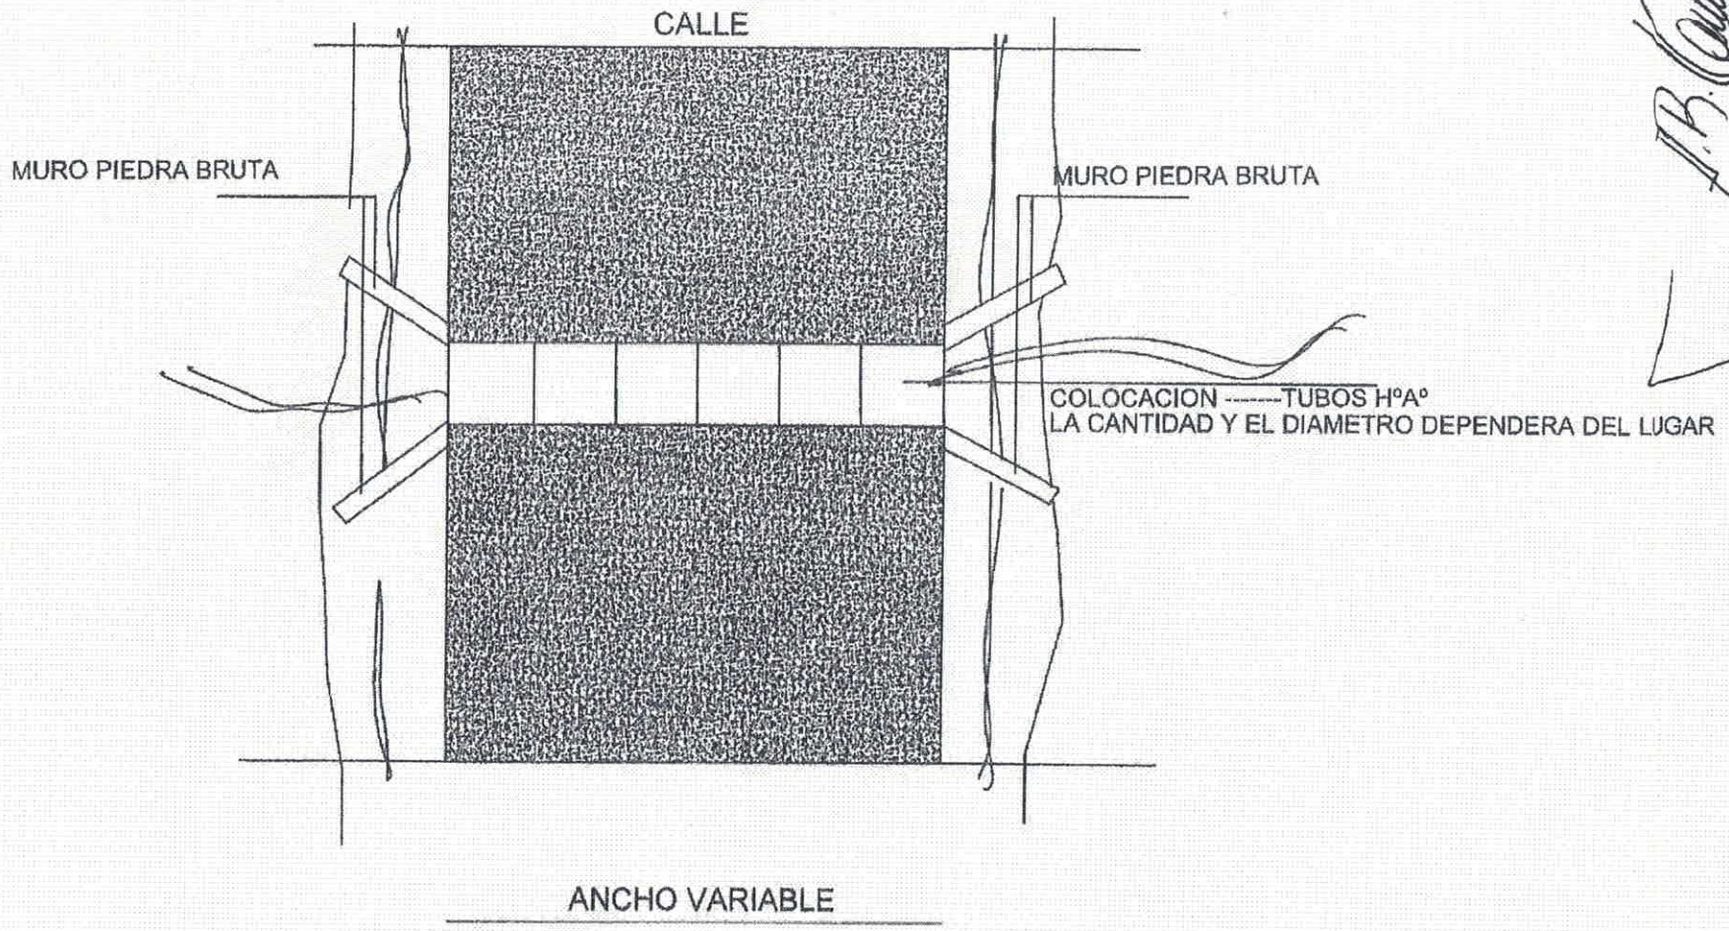

ABDÓN R. CACERES S
ARQUITECTO

OBS. LA CANTIDAD Y EL DIAMETRO DE LOS TUBOS ESTARAN DETERMINADOS POR LAS CONDICIONANTES DEL LUGAR

PROYECTO: COLOCACION TUBOS HºAº
UBICACION: UNION - II DPTO.SAN PEDRO

ABDÓN R. CÁCERES S.
ARQUITECTO

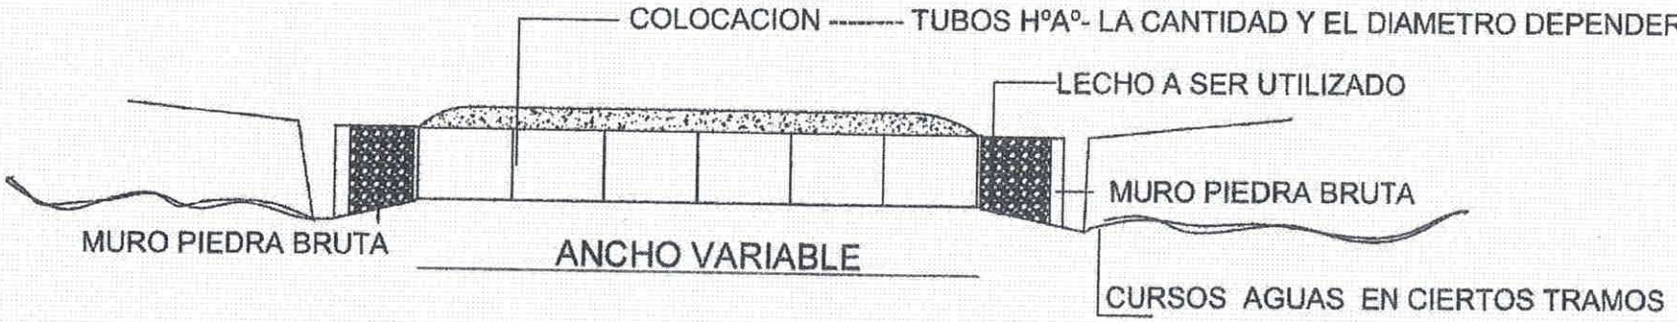

OBS. LA CANTIDAD Y EL DIAMETRO DE LOS TUBOS ESTARAN DETERMINADOS POR LAS CONDICIONANTES DEL LUGAR

PROYECTO: COLOCACION TUBOS HºAº
UBICACION: UNION - II DPTO.SAN PEDRO