DEPARTAMENTO: SAN PEDRO.-
CIUDAD: SAN ESTANISLAO.-
OBRA:GIMNASIO MUNICIPAL.-

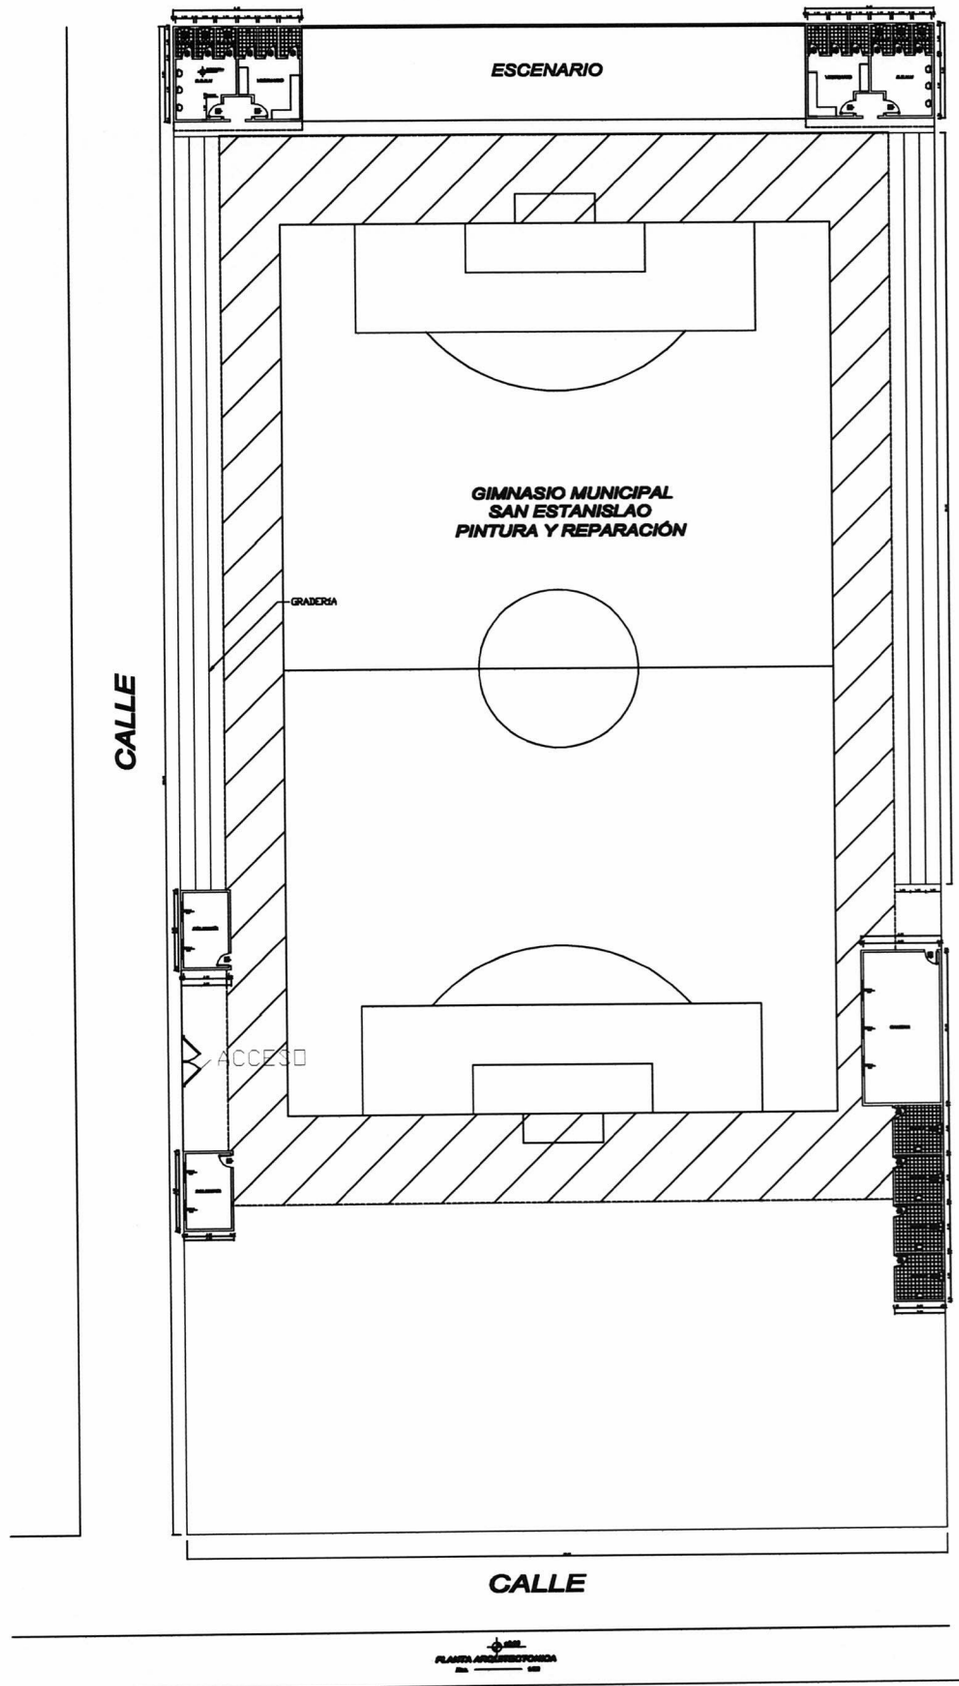

Ing. Marcelo J. Ramírez Gamarra
Reg. Prof. Nº 2321
RUC: Nº 1192707-0

Departamento: San Pedro

Cuidad: San Estanislao

Obra: San Estanislao de Kostka

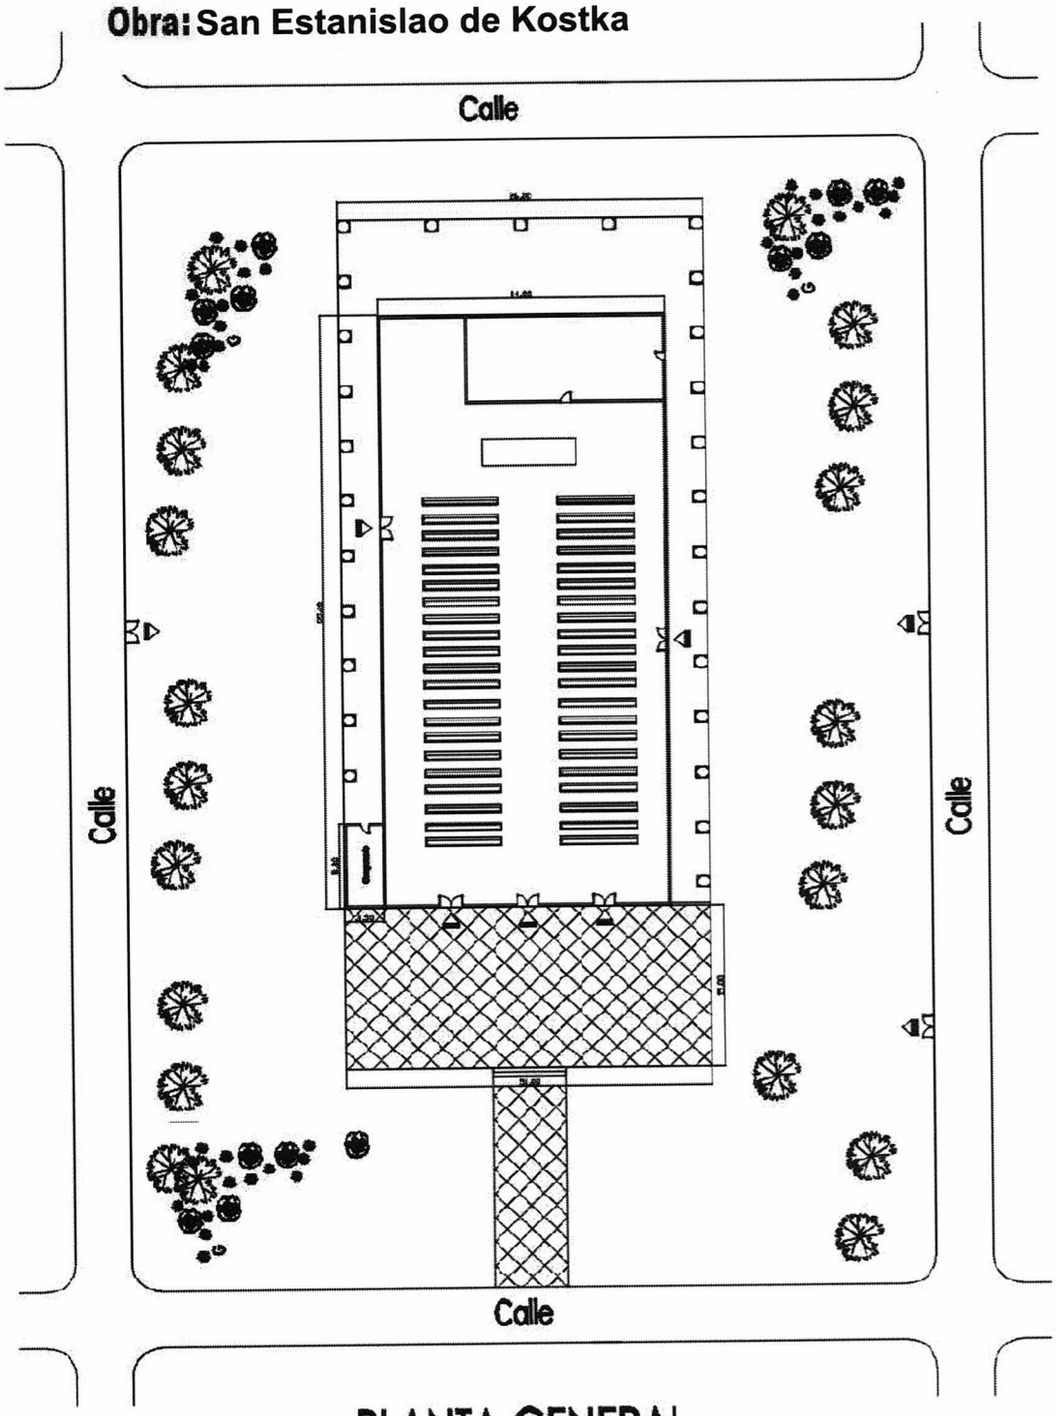

PLANTA GENERAL
ESC. 1:100

Ing. Marcelo J. Ramírez Gamarra
Reg. Prof. Nº 2321
RUC: Nº 1192707-0

DEPARTAMENTO: SAN PEDRO.-
CIUDAD: SAN ESTANISLAO.-
OBRA: ANDRES BARBERO

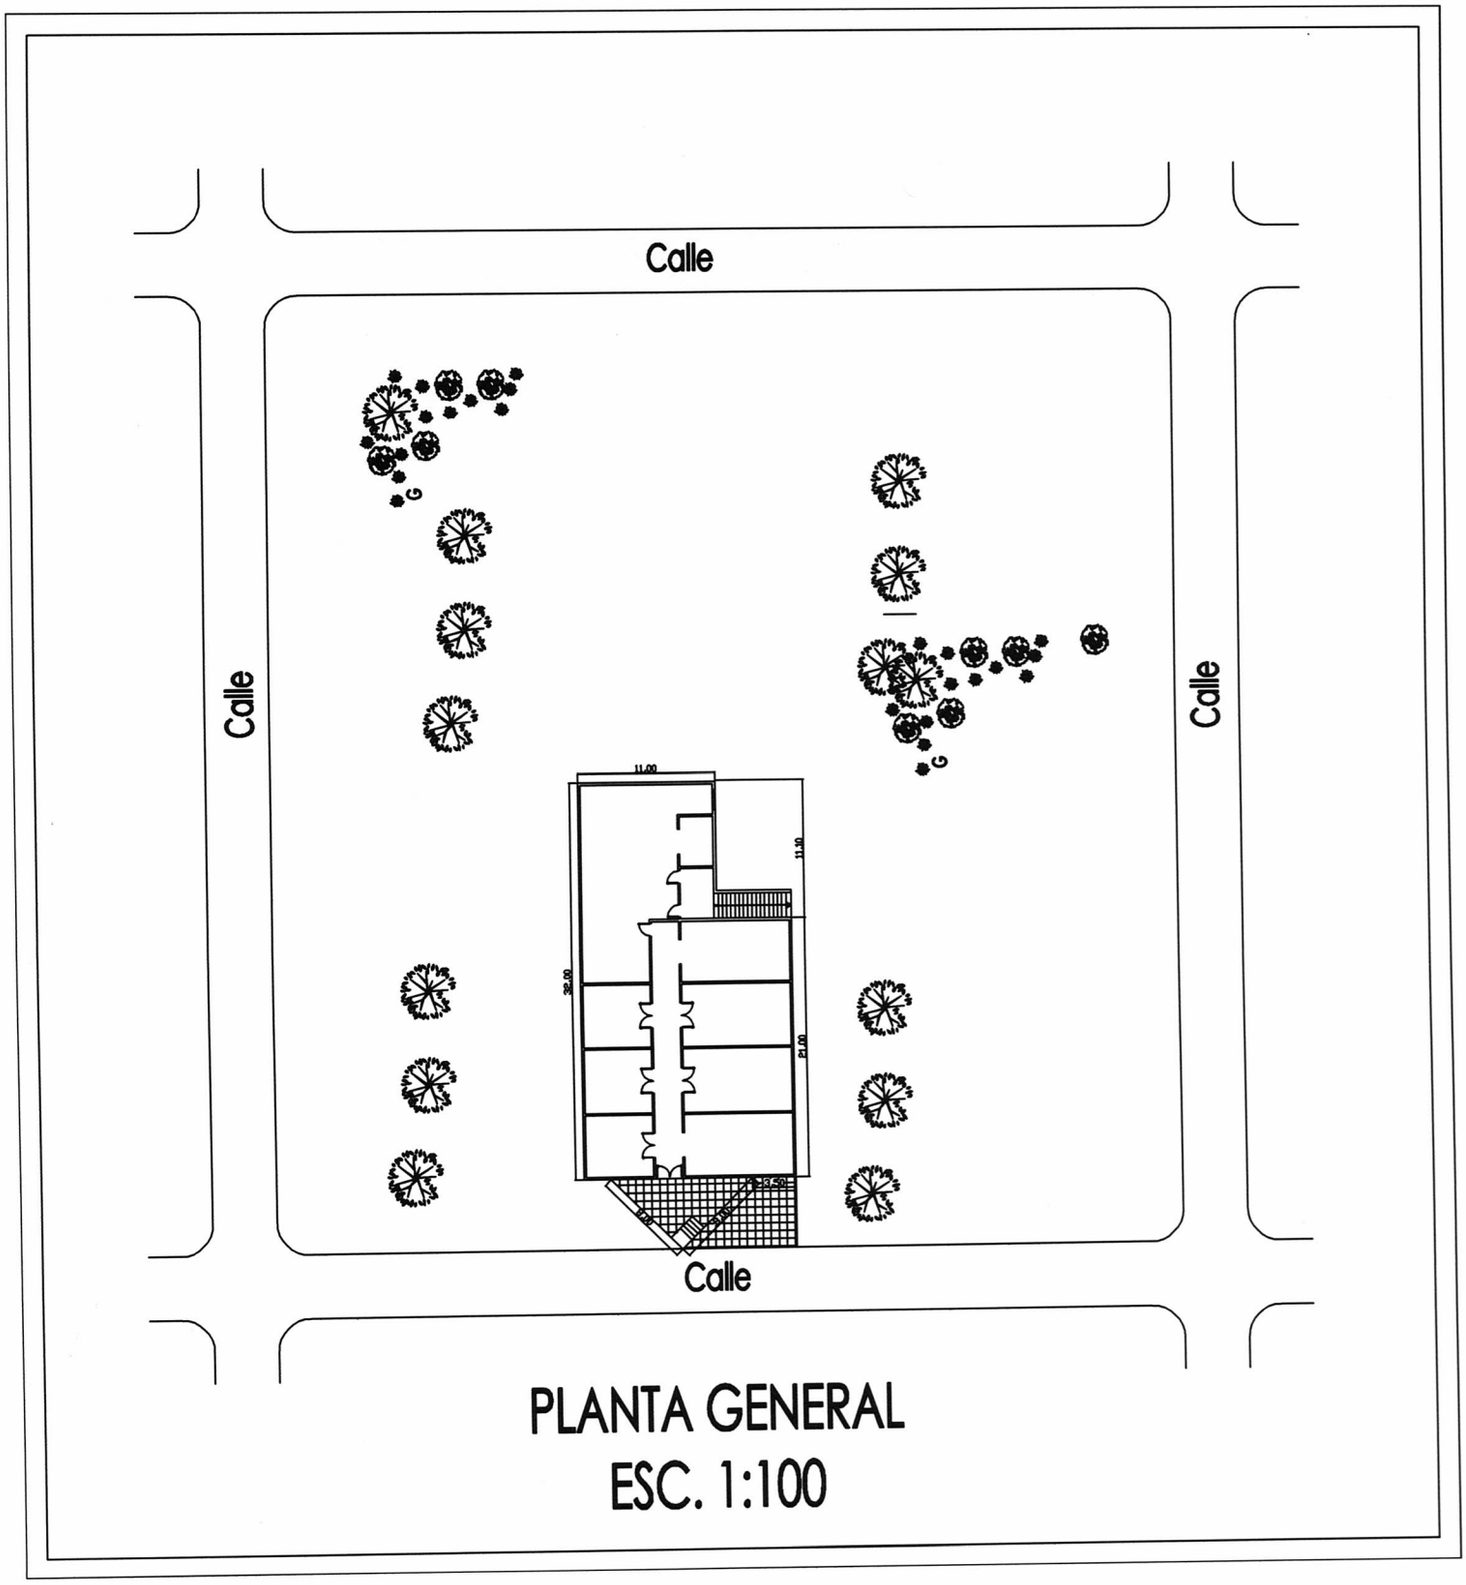

Ing. Marcelo J. Ramírez Gamarra
Reg. Prof. Nº 2321
RUC: Nº 1192707-0

DEPARTAMENTO: SAN PEDRO.-
CIUDAD: SAN ESTANISLAO.-
OBRA: ANDRES BARBERO

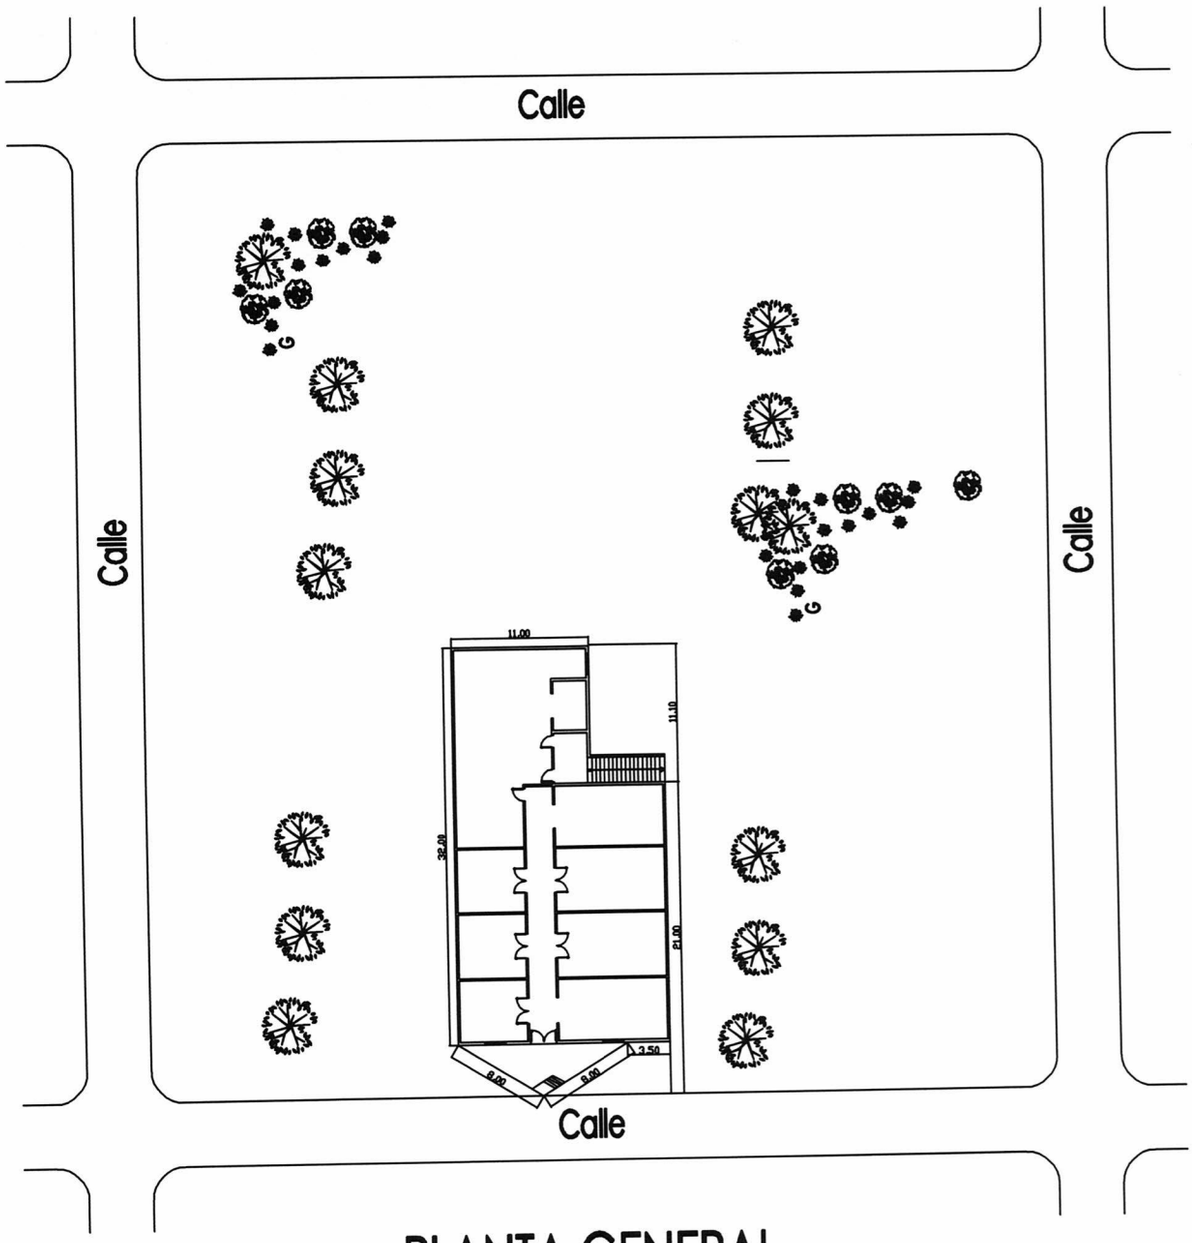

PLANTA GENERAL
ESC. 1:100

Ing. Marcelo J. Ramírez Gamarra
Reg. Prof. Nº 2321
RUC: Nº 1192707-0