MUNICIPALIDAD FERNANDO DE LA MORA

EDIFICIO: DPTO. DE TRANSITO

ASCENSOR ELECTROMECÁNICO
3 PARADAS

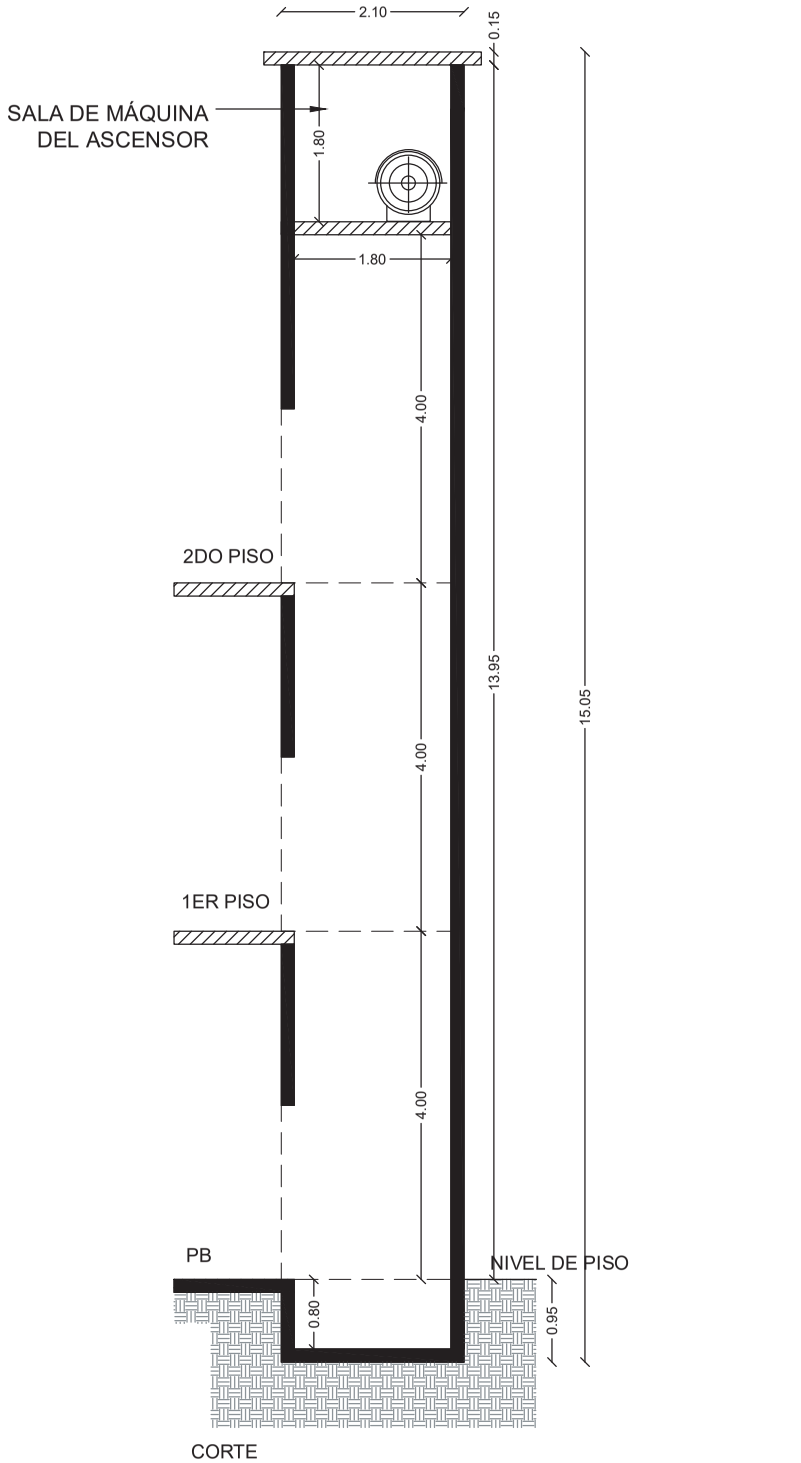

CORTE

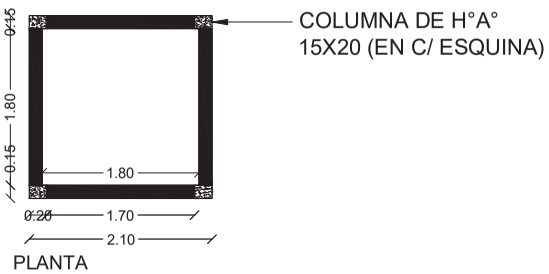

PLANTA

MUNICIPALIDAD FERNANDO DE LA MORA

EDIFICIO: DPTO. DE TRANSITO

ASCENSOR 3 PARADAS

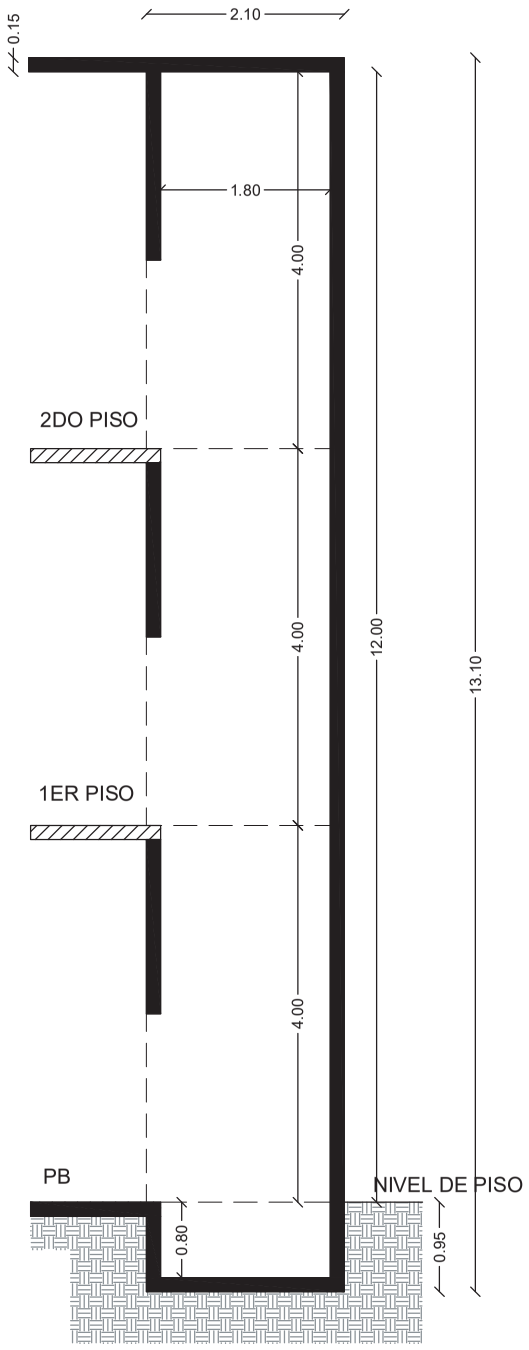

CORTE

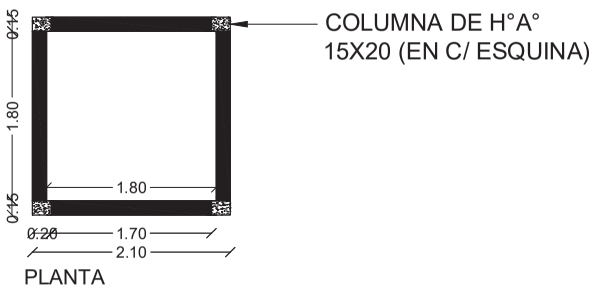

PLANTA

MUNICIPALIDAD FERNANDO DE LA MORA

EDIFICIO: CEDE CENTRAL

ASCENSOR HIDRÁULICO
4 PARADAS

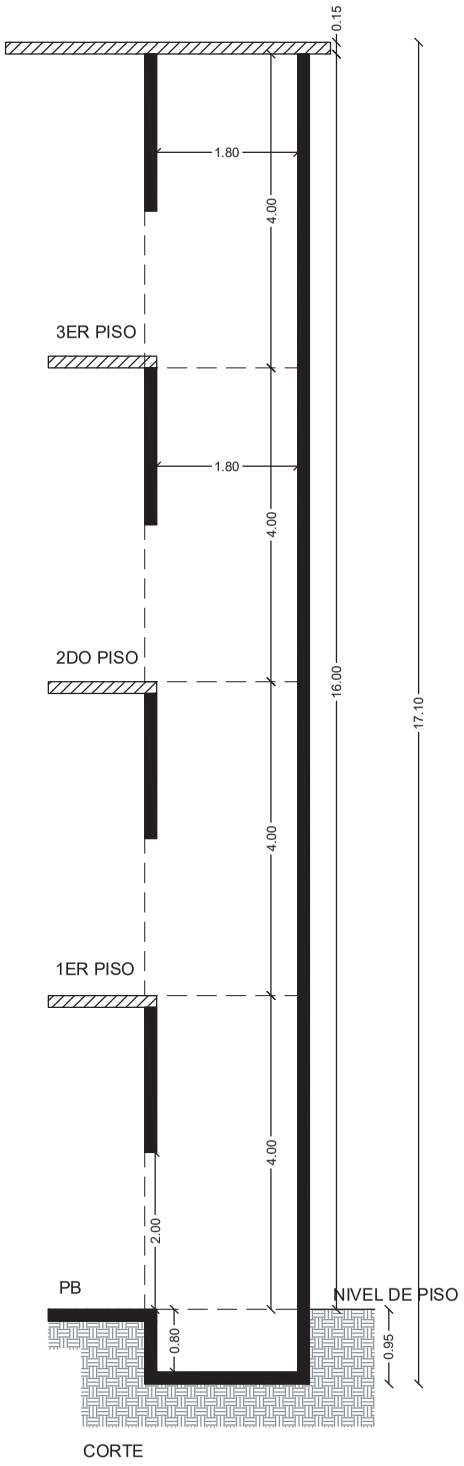

CORTE

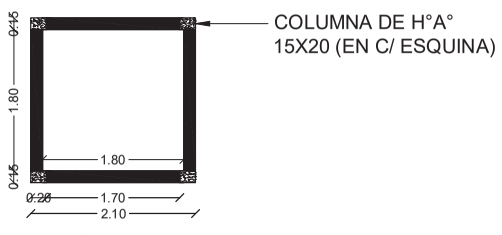

PLANTA

MUNICIPALIDAD FERNANDO DE LA MORA

EDIFICIO: CEDE CENTRAL

ASCENSOR ELECTROMECÁNICO
4 PARADAS

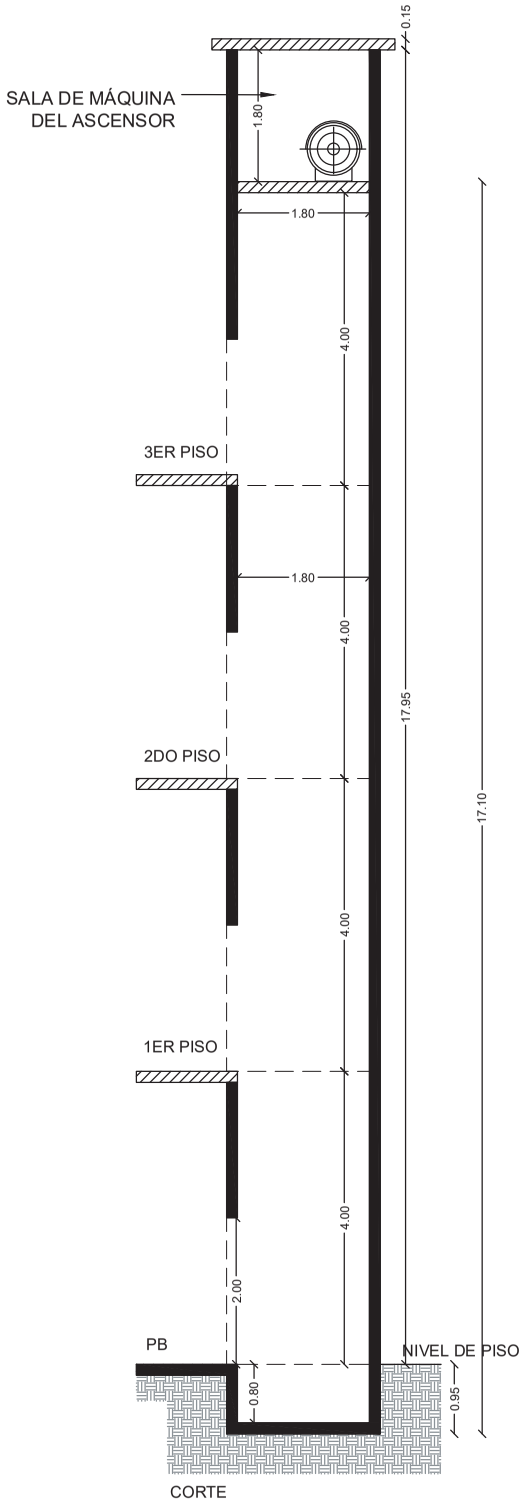

CORTE

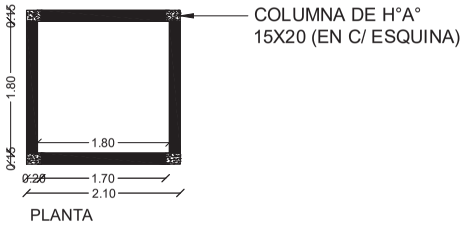

PLANTA