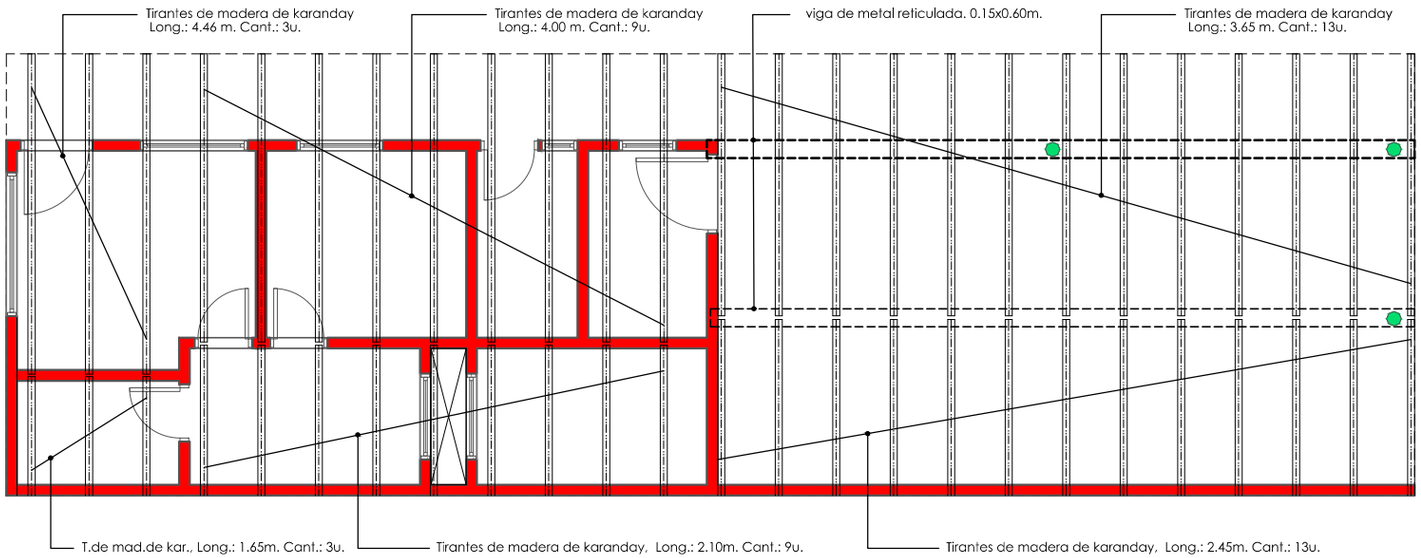

L4 PLANTA EST. DE TECHO
Esc. 1:100

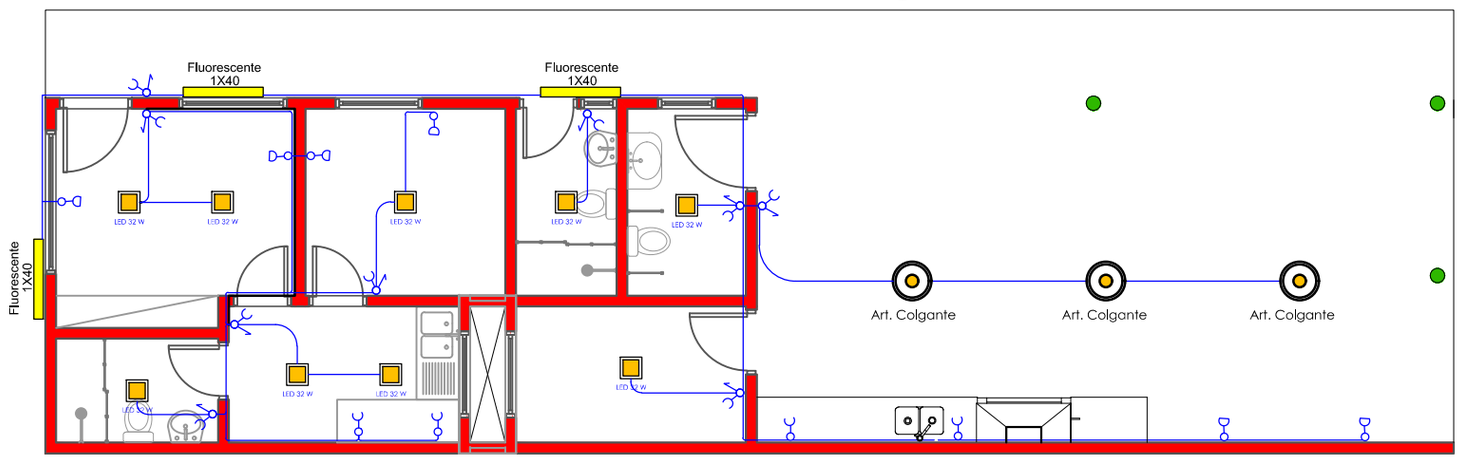

L4 PLANTA INST. ELECTRICA
Esc. 1:100

MUNICIPALIDAD DE CAMBYRETA
"Cambyretá en Marcha"
Periodo de Gobierno 2015-2020

ITAPÚA - PARAGUAY

PROYECTO: CONS. DE QUINCHO PARA LA PLAZA KAAGUAY RENDY

UBICACIÓN: Barrio Carmelitas de Cambyreta

Arq. Luis Roa Bartz
Director de Obras y Proyectos

Sr. Francisco Javier Pereira Rieve
Intendente Municipal

LÁMINA Nº
04
TECHO-INST. ELEC.
NOVIEMBRE DE 2018