PLANOS DEL LOTE 1

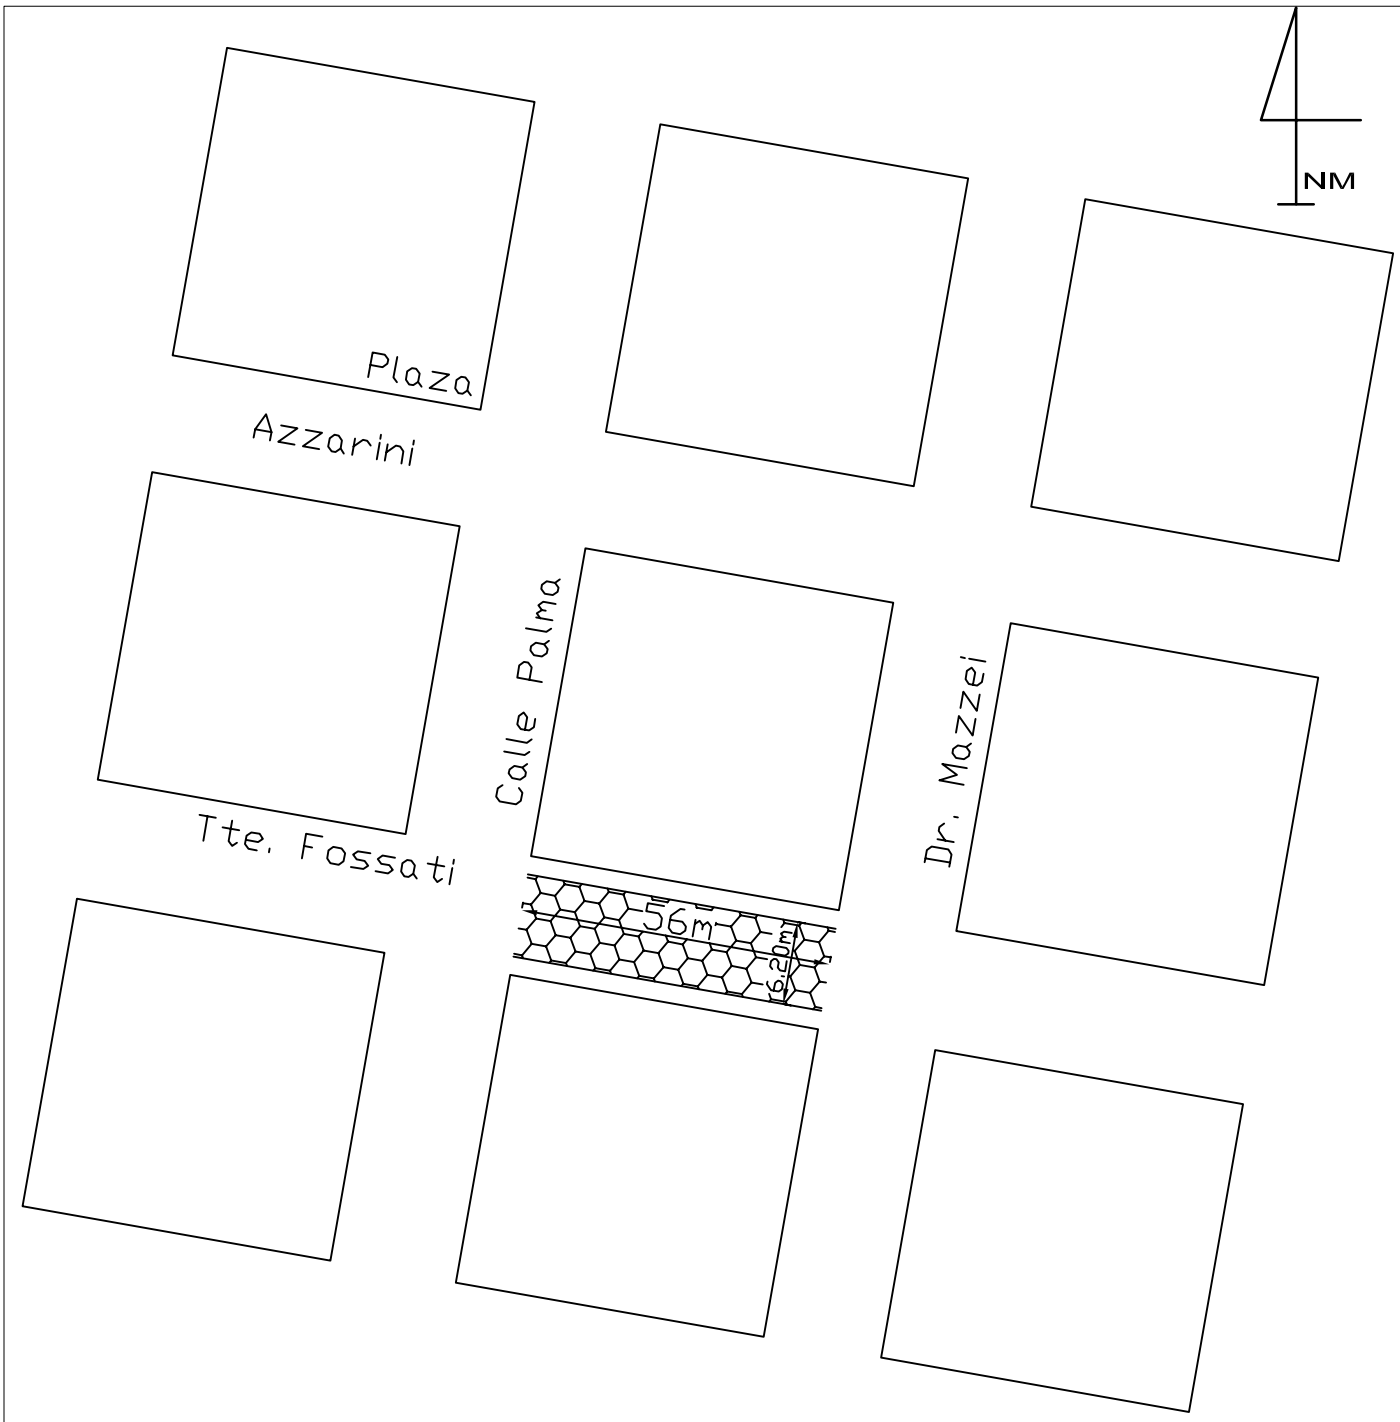

TRABAJO A EJECUTAR

347,2 m2 de Adoquinado

124,4 m. de Cordón

REFERENCIA

ADOQUINADO EXISTENTE

ADOQUINADO A CONSTRUIR

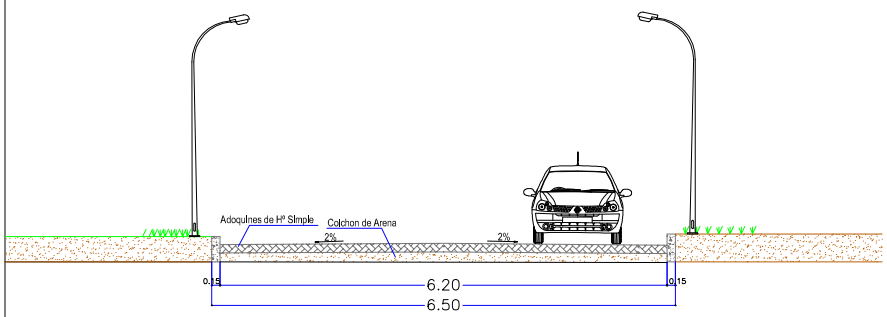

CORTE A – A
Escala 1:100

GOBERNACION DE ÑEEMBUCÚ

OBRA: ADOQUINADO

UBICACION: B°SAN ANTONIO CALLE TTE. FOSSATI ENTRE PALMA Y DR. MAZZEI

SOLICITANTE:

RESPONSABLE
ARQ. LUIS AYALA

PLANOS DEL LOTE 2

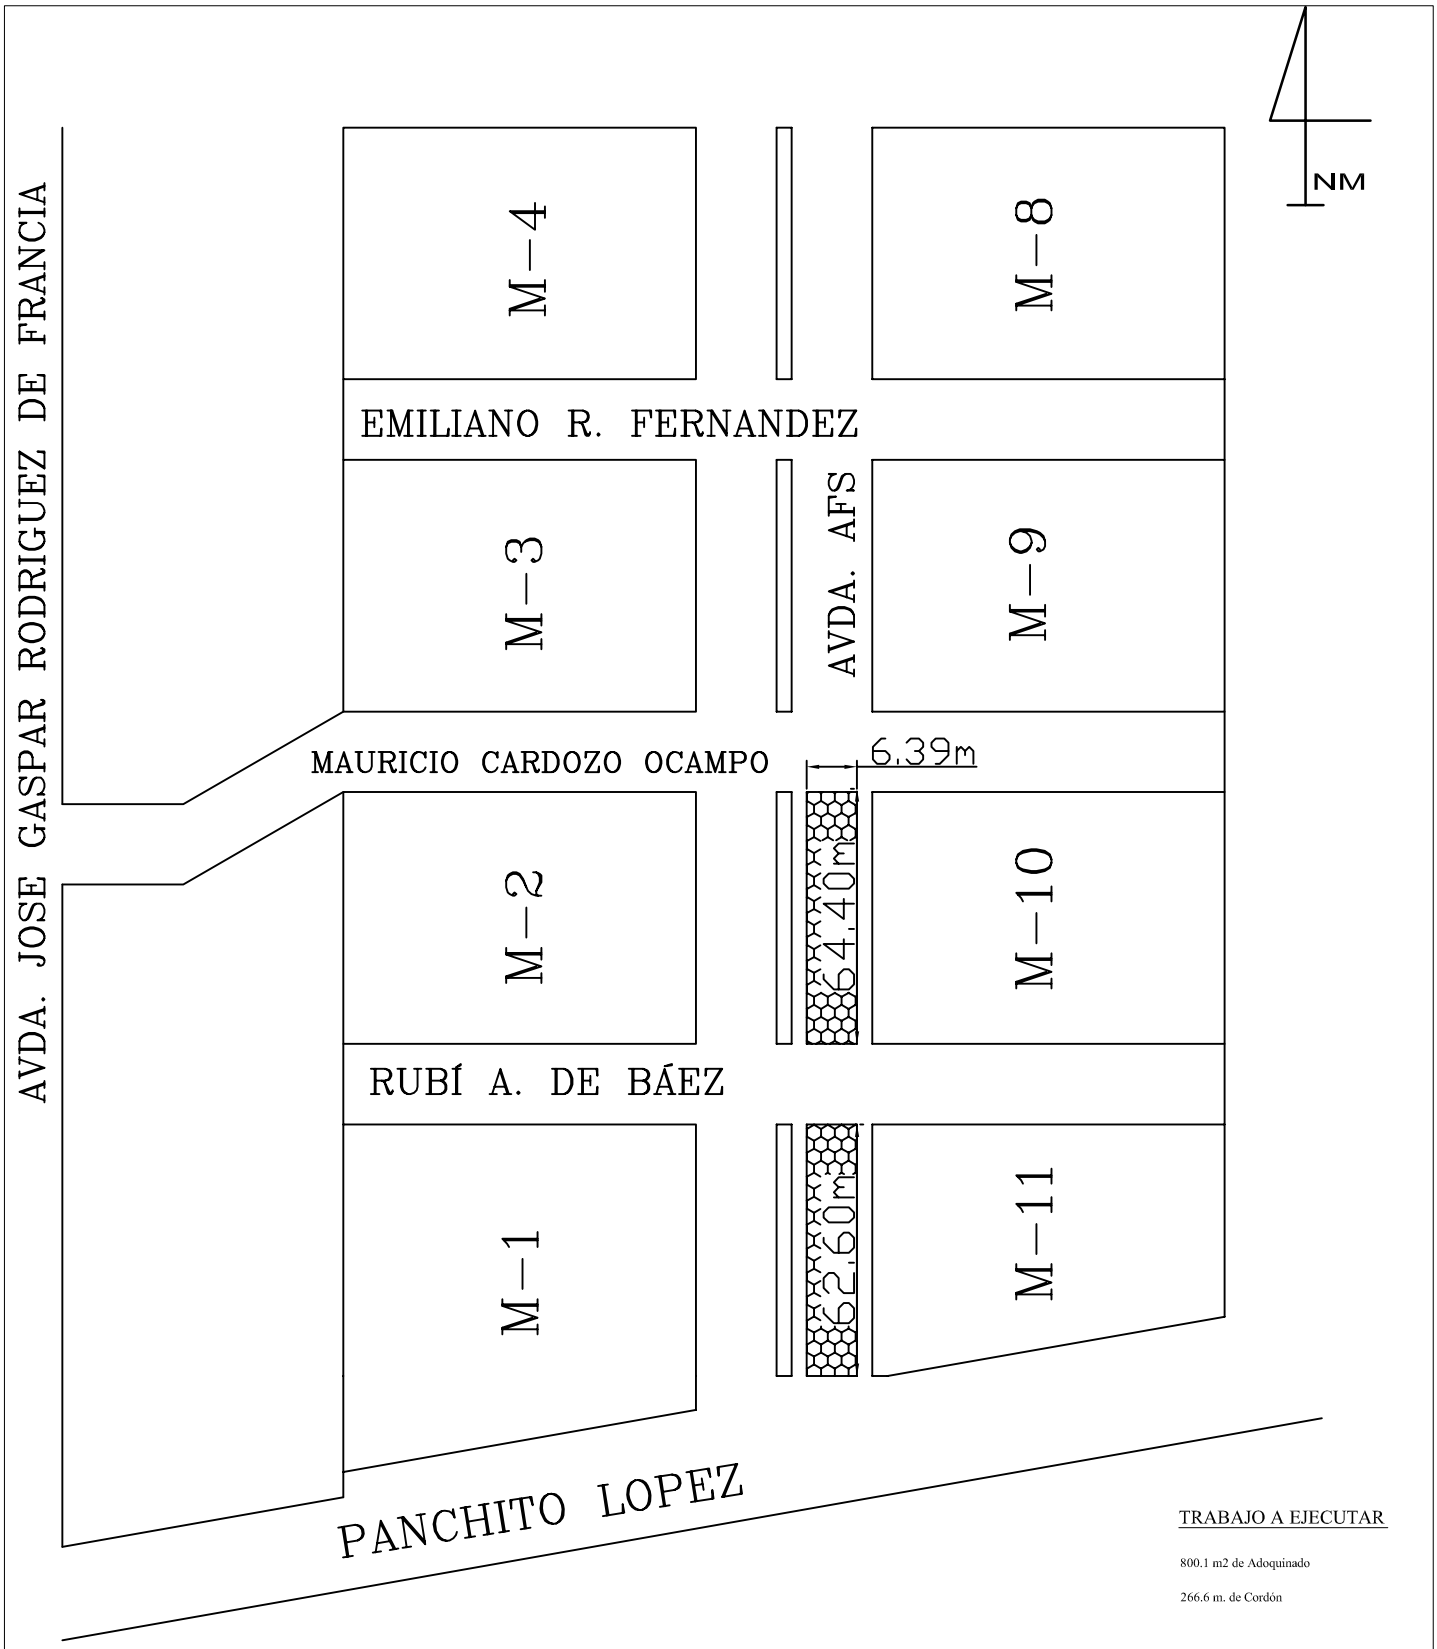

TRABAJO A EJECUTAR

800.1 m2 de Adoquinado

266.6 m. de Cordón

REFERENCIA

ADOQUINADO EXISTENTE

ADOQUINADO A CONSTRUIR

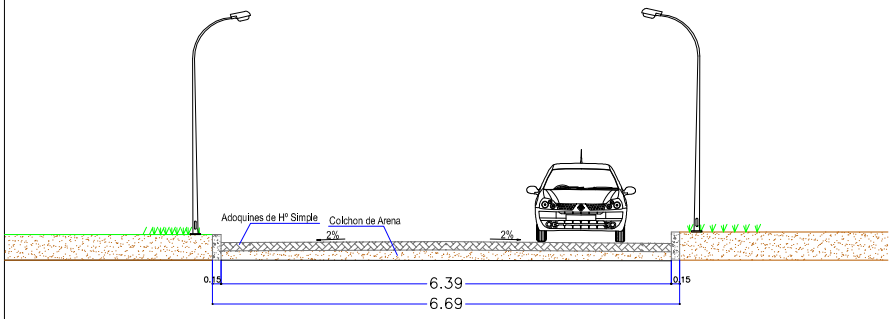

CORTE A – A
Escala 1:100

GOBERNACION DE ÑEEMBUCÚ

OBRA: ADOQUINADO

UBICACION: B° CONAVI NORTE AVDA. AFS ENTRE PANCHITO LOPEZ Y MAURICIO CARDOZO OCAMPO

SOLICITANTE:

RESPONSABLE
ARQ. LUIS AYALA