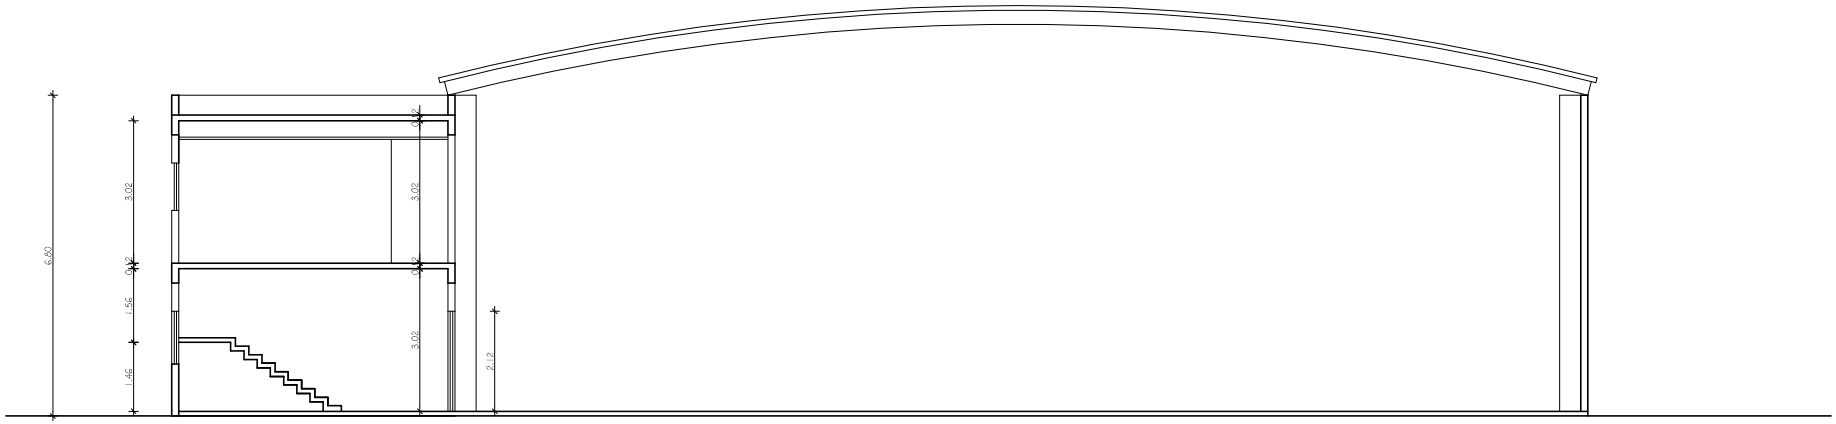

CORTE A A

Esc. 1/100

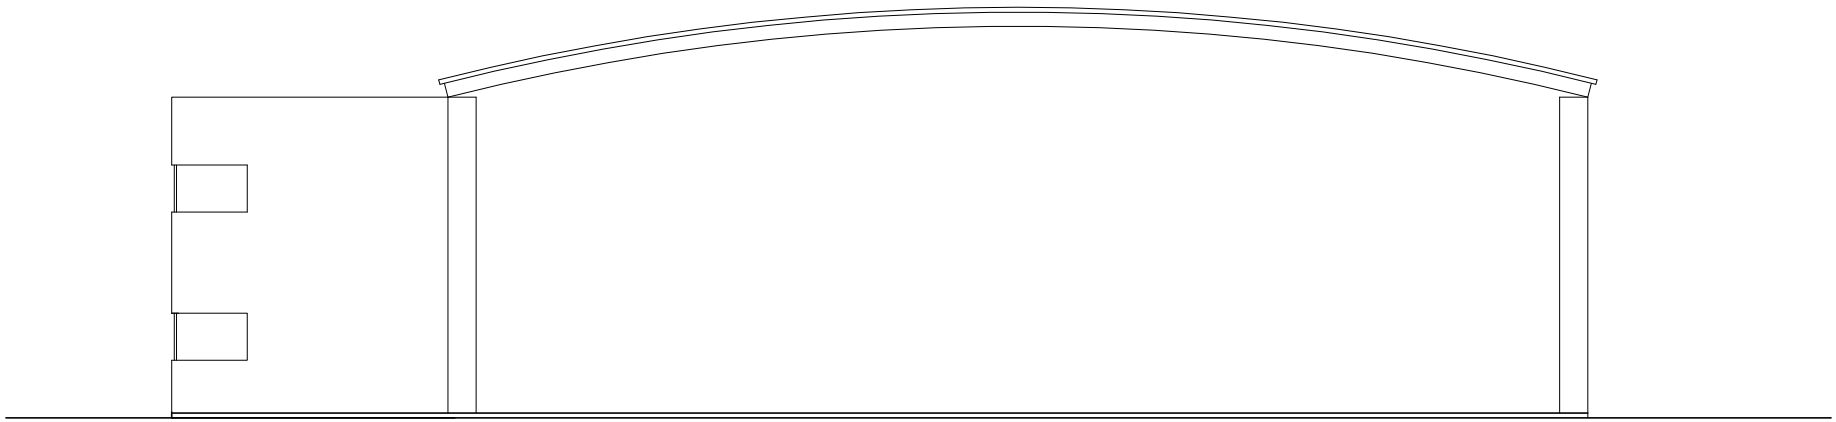

FACHADA

Esc. 1/100