MUNICIPALIDAD
DE
YATYTAY - ITAPÚA

YATYTAY KM 24 - SAN MIGUEL

REFACCIÓN DEL PUESTO
DE SALUD KM 24 - SAN MIGUEL

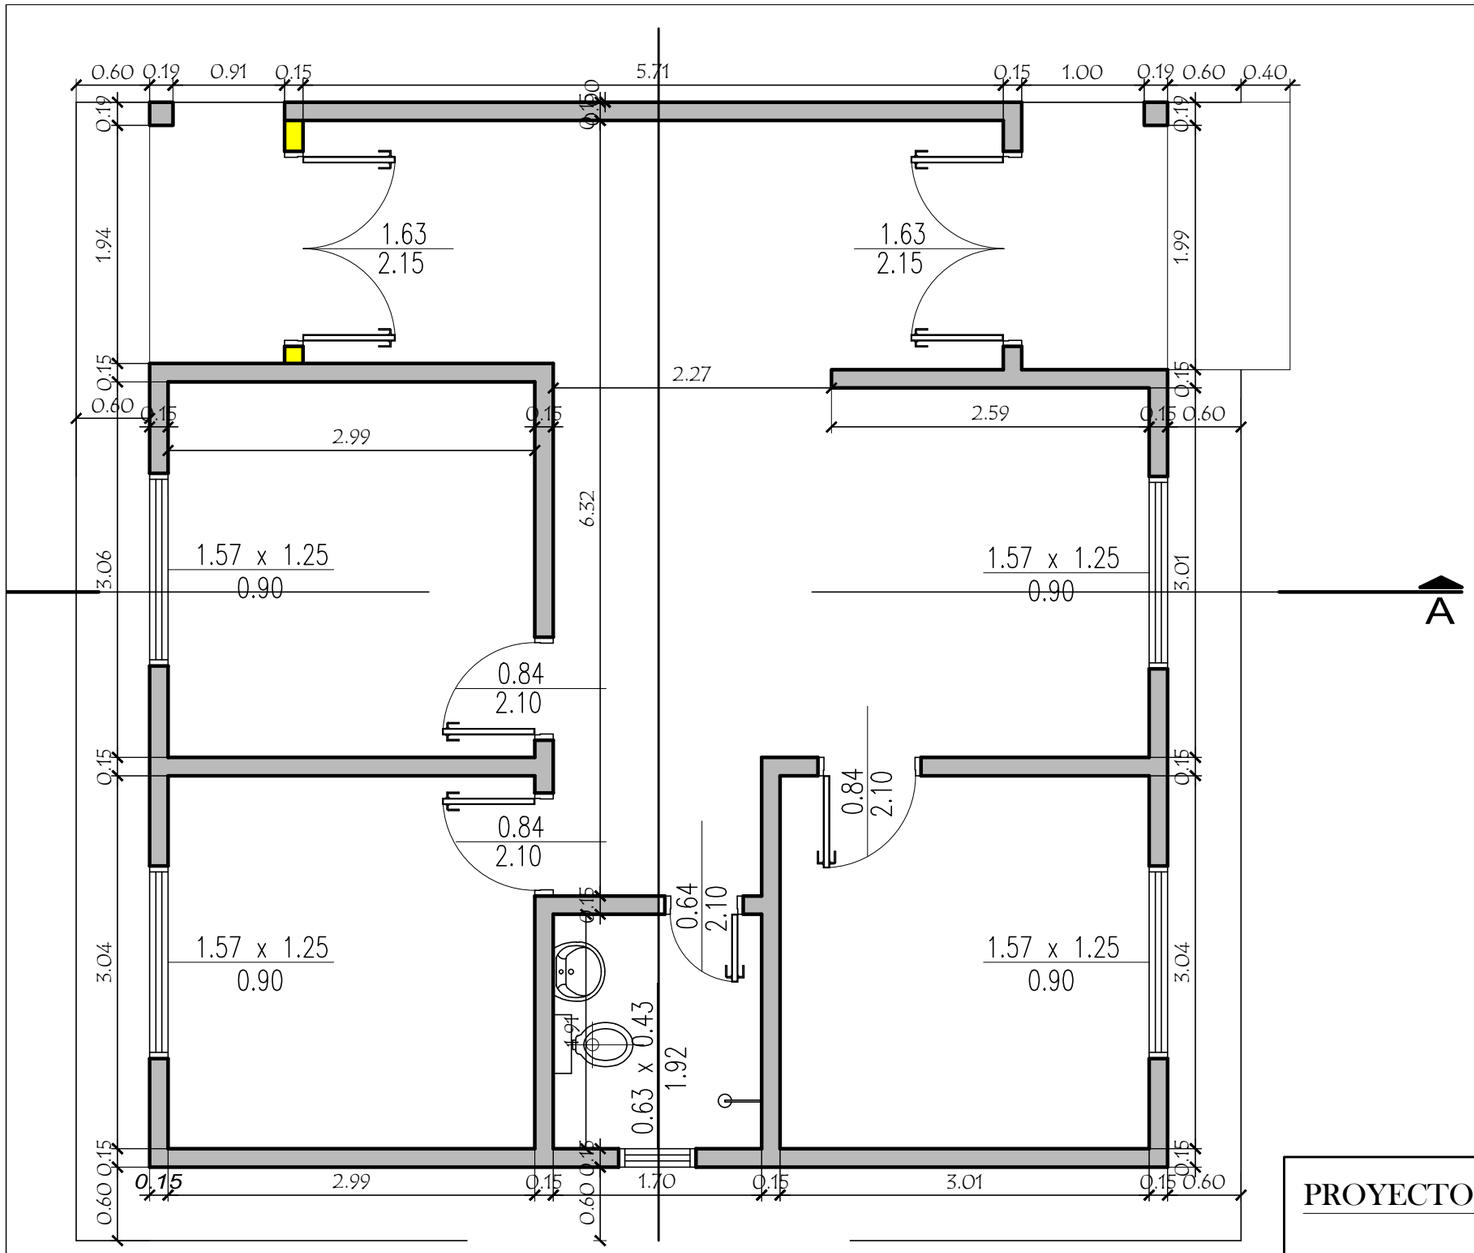

PLANTA ACTUAL

Esc: 1__50

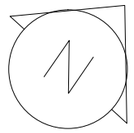

REFERENCIAS

- PARED EXISTENTE
- PARED A CONSTRUIR
- PARED A DEMOLER
- HORMIGÓN ARMADO

PROYECTO: REFACCIÓN DEL PUESTO DE SALUD KM 24 - SAN MIGUEL

UBICACIÓN: YATYTAY KM 24 - SAN MIGUEL

ADMINISTRADOR MUNICIPAL: Sr. Pablo Saucedo Roa

PROFESIONAL: Arq. Héctor P. Fernández C. | Reg. Nº: 2.115

FECHA: Agosto - 2017 | Lamina: 01

REP. DEL PARAGUAY
MUNICIPALIDAD
YATYTAY

INTENDENTE MUNICIPAL

PROFESIONAL

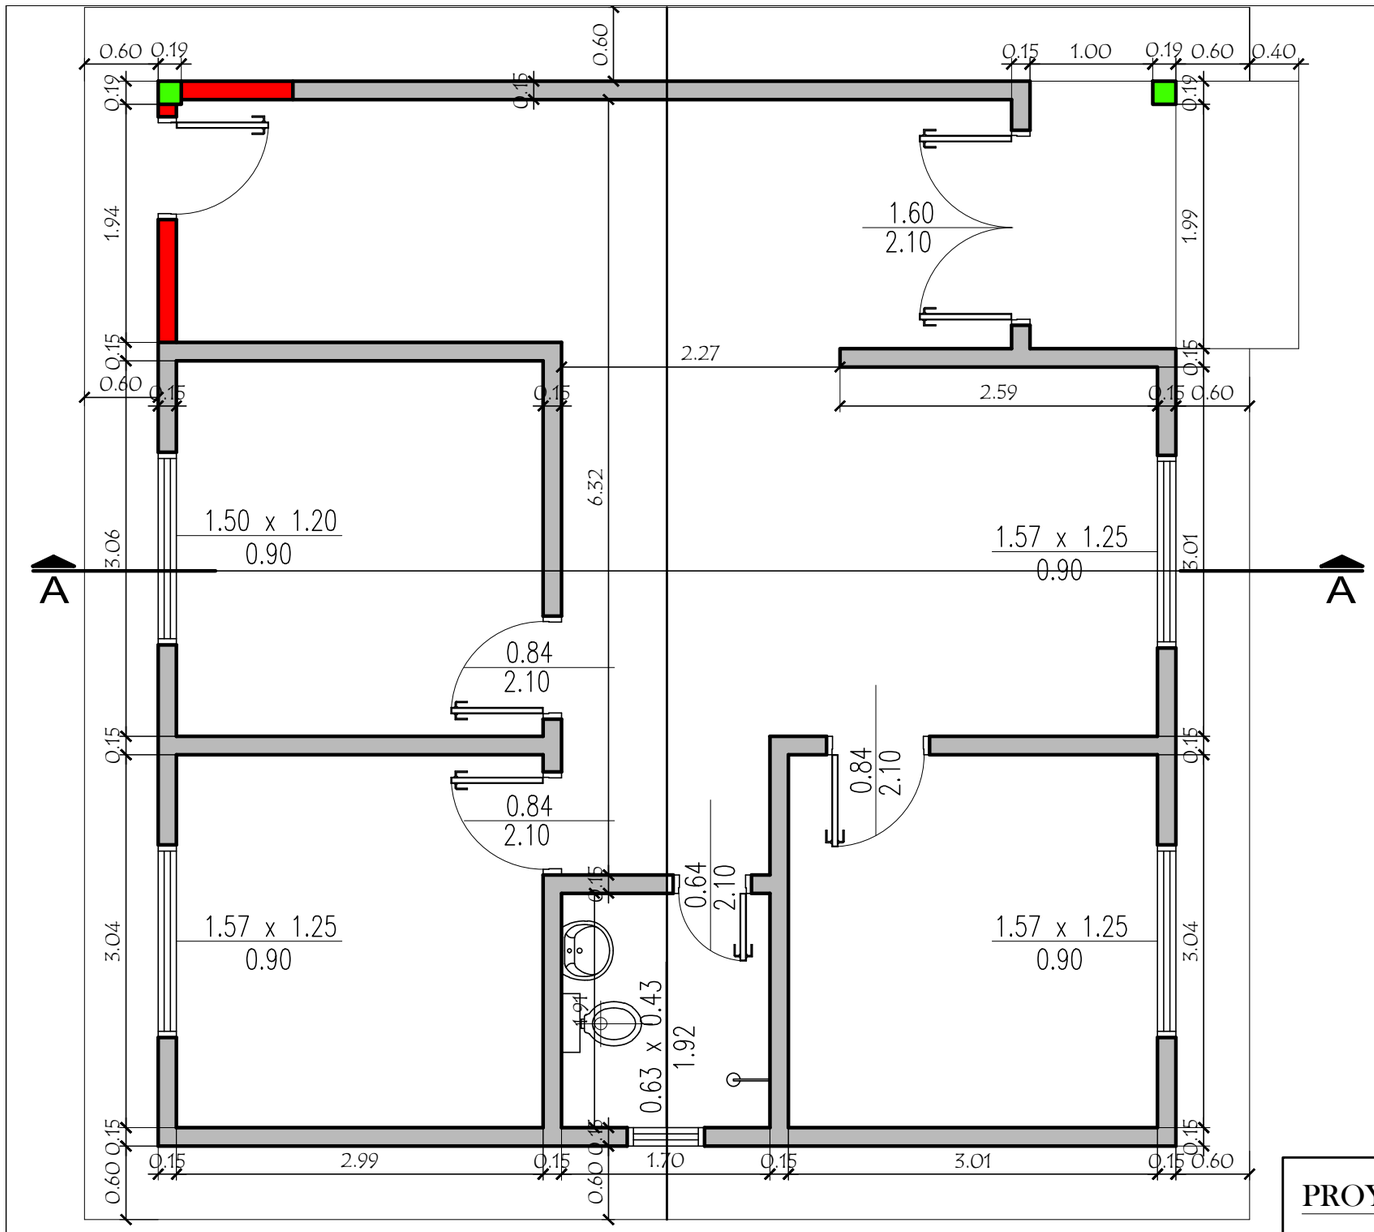

PLANTA NUEVA

Esc: 1__50

REFERENCIAS

- PARED EXISTENTE
- PARED A CONSTRUIR
- PARED A DEMOLER
- HORMIGÓN ARMADO

PROYECTO: REFACCIÓN DEL PUESTO DE SALUD KM 24 - SAN MIGUEL

UBICACIÓN: YATYTAY KM 24 - SAN MIGUEL

ADMINISTRADOR MUNICIPAL: Sr. Pablo Saucedo Roa

PROFESIONAL: Arq. Héctor P. Fernández C. | Reg. Nº: 2.115

FECHA: Agosto - 2017 | Lamina: 02

REP. DEL PARAGUAY
MUNICIPALIDAD
YATYTAY

INTENDENTE MUNICIPAL

PROFESIONAL

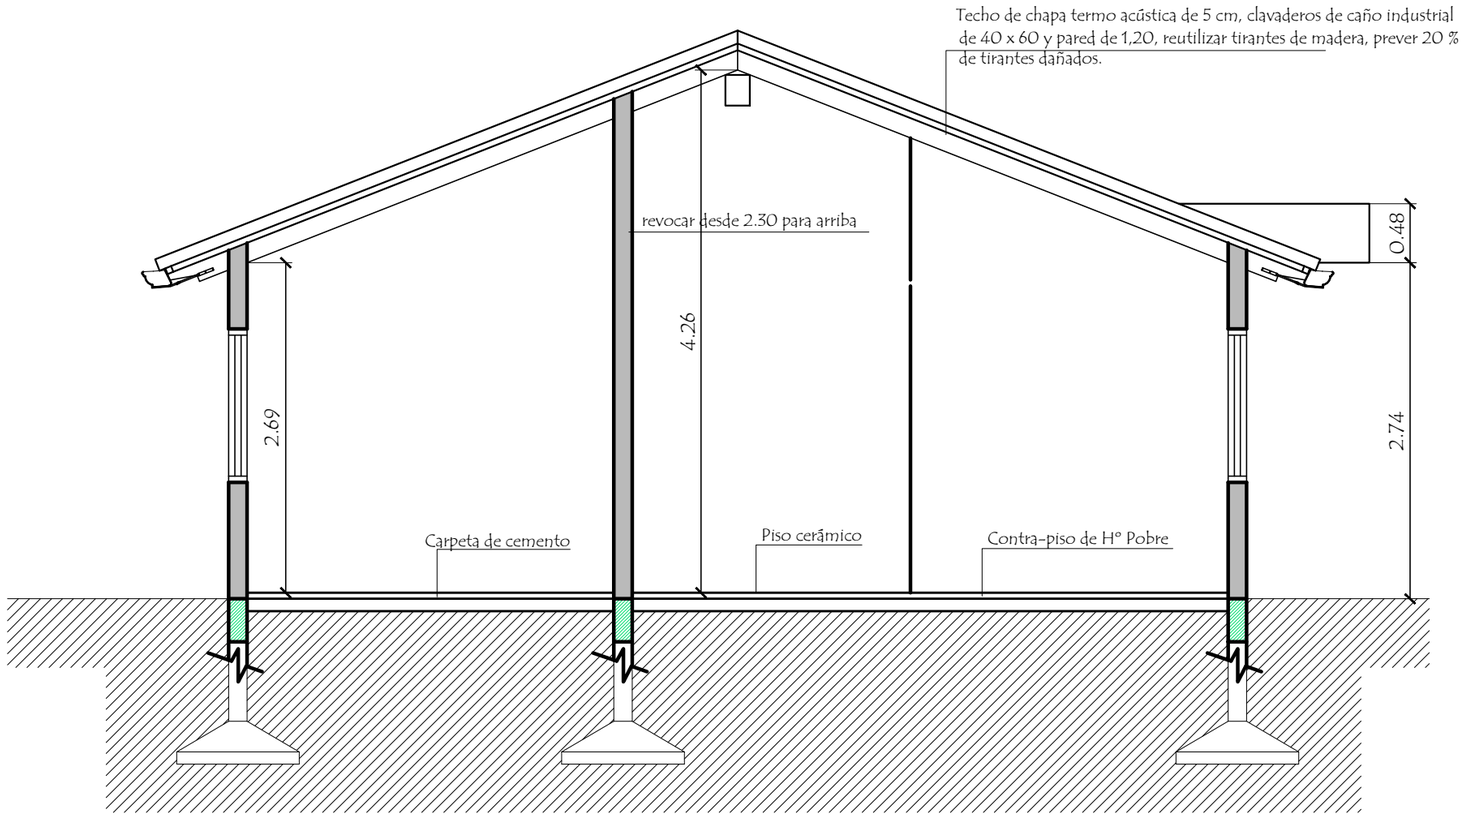

CORTE A-A

Esc: 1__50

REFERENCIAS

- PARED EXISTENTE
- PARED A CONSTRUIR
- PARED A DEMOLER
- HORMIGÓN ARMADO

PROYECTO: REFACCIÓN DEL PUESTO DE SALUD KM 24 - SAN MIGUEL

UBICACIÓN: YATYTAY KM 24 - SAN MIGUEL

ADMINISTRADOR MUNICIPAL: Sr. Pablo Saucedo Roa

PROFESIONAL: Arq. Héctor P. Fernández C. | Reg. Nº: 2.115

FECHA: Agosto - 2017 | Lamina: 03

REP. DEL PARAGUAY
MUNICIPALIDAD
YATYTAY

INTENDENTE MUNICIPAL

PROFESIONAL

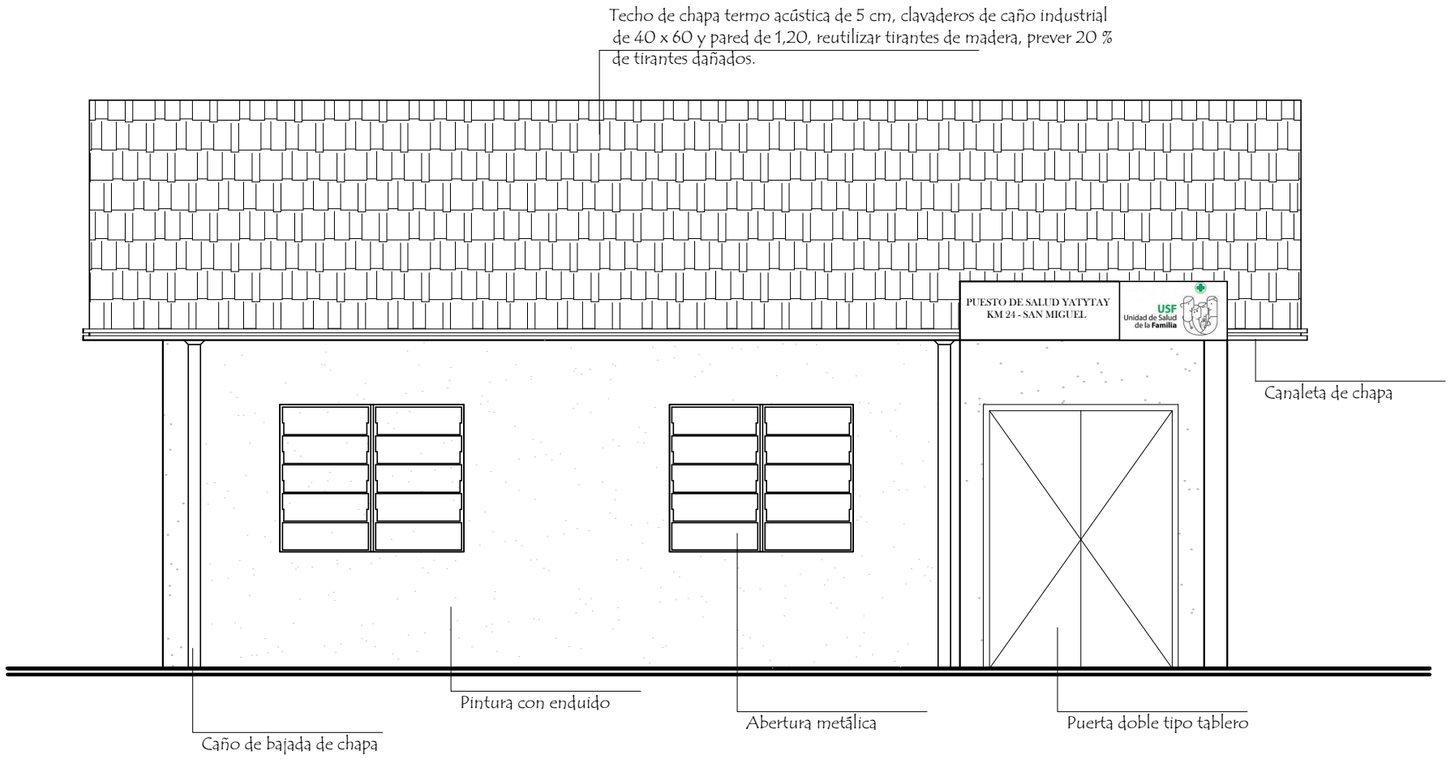

FACHADA FRONTAL

Esc: 1__50

REFERENCIAS

- PARED EXISTENTE
- PARED A CONSTRUIR
- PARED A DEMOLER
- HORMIGÓN ARMADO

PROYECTO: REFACCIÓN DEL PUESTO DE SALUD KM 24 - SAN MIGUEL

UBICACIÓN: YATYTAY KM 24 - SAN MIGUEL

ADMINISTRADOR MUNICIPAL: Sr. Pablo Saucedo Roa

PROFESIONAL: Arq. Héctor P. Fernández C. | Reg. Nº: 2.115

FECHA: Agosto - 2017 | Lamina: 04

REP. DEL PARAGUAY
MUNICIPALIDAD
YATYTAY

INTENDENTE MUNICIPAL

PROFESIONAL