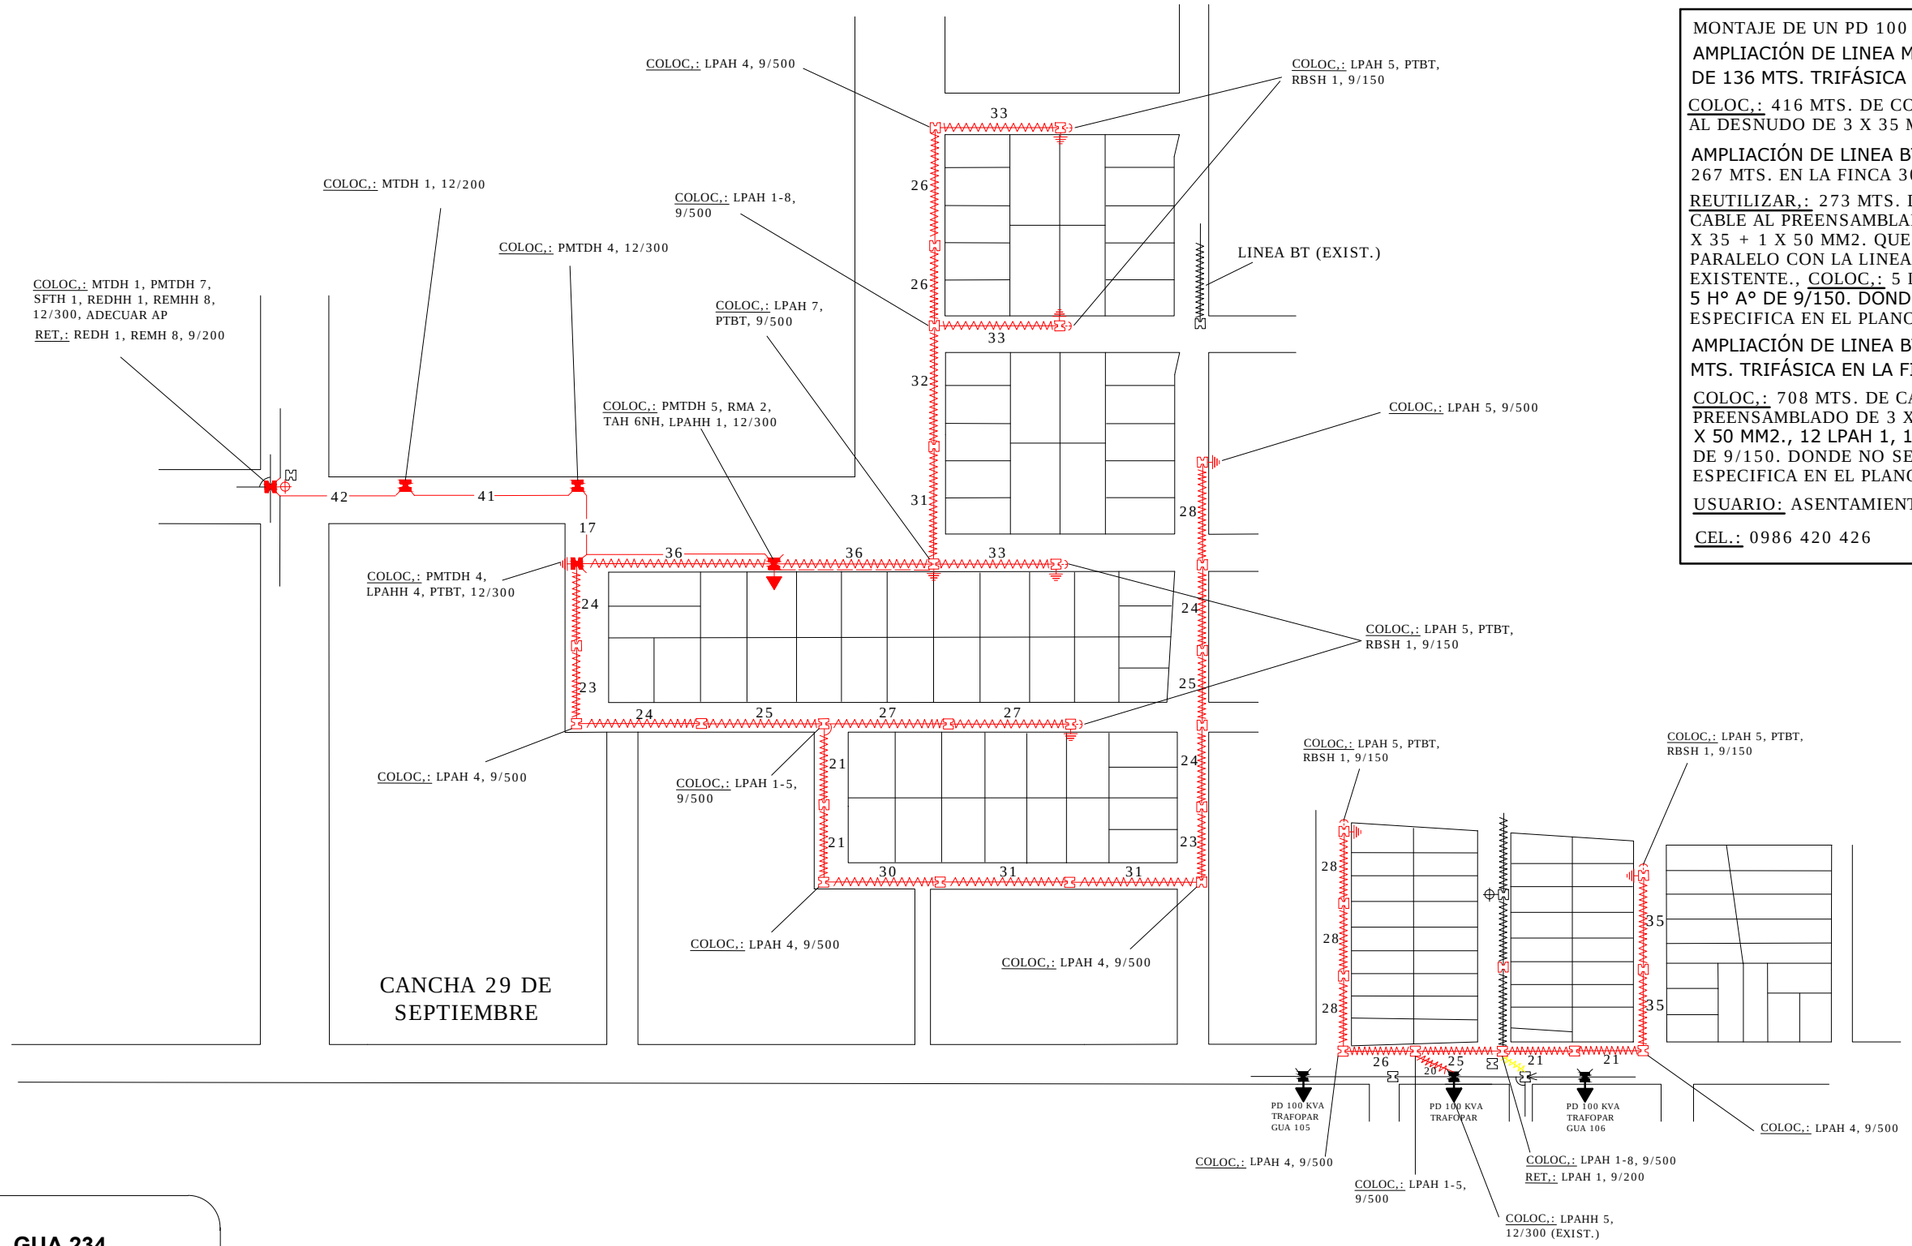

MONTAJE DE UN PD 100 KVA

AMPLIACIÓN DE LINEA MT DE 136 MTS. TRIFÁSICA

COLOC.: 416 MTS. DE CONDUCTOR AL DESNUDO DE 3 X 35 MM2.

AMPLIACIÓN DE LINEA BT DE 267 MTS. EN LA FINCA 301

REUTILIZAR.: 273 MTS. DE CABLE AL PREENSAMBLADO DE 3 X 35 + 1 X 50 MM2. QUE VA EN PARALELO CON LA LINEA BT EXISTENTE., COLOC.: 5 LPAH 1, 5 H° A° DE 9/150. DONDE NO SE ESPECIFICA EN EL PLANO.

AMPLIACIÓN DE LINEA BT DE 694 MTS. TRIFÁSICA EN LA FINCA 98.

COLOC.: 708 MTS. DE CABLE AL PREENSAMBLADO DE 3 X 35 + 1 X 50 MM2., 12 LPAH 1, 12 H° A° DE 9/150. DONDE NO SE ESPECIFICA EN EL PLANO.

USUARIO: ASENTAMIENTO SAN RAFAEL

CEL.: 0986 420 426

PD N°: GUA 234

ASENTAMIENTO SAN RAFAEL

EXP: P21712016060112

ANDE

DPTO. DISTRIBUCIÓN CENTRAL

FECHA	07/07/16	**NOMBRE**
PROY.		ALDO ORZUZA
DIB.		ALDO ORZUZA

AMPLIACIÓN DE LINEA MT Y MONTAJE DE PD

DTO. CENTRAL

PTO Nº:	Plano N°:	LOCALIDAD: GUARAMBARE
296.062	64.136	