MUNICIPALIDAD DE LA PAZ
PROYECTOS: EMPEDRADO CALLE JUAN PABLO II ENTRE AVENIDA Y CALLE ARGENTINA
UBICACIÓN: CENTRO URBANO Fecha: 21 01 2014

MUNICIPALIDAD DE LA PAZ
PROYECTOS: EMPEDRADO CALLE JUAN PABLO II ENTRE AVENIDA Y CALLE BRASIL
UBICACIÓN: CENTRO URBANO

Fecha: 21 01 2014

En este proyecto el empedrado se remata ambos lados con cordón escondido también al lado del área de vereda

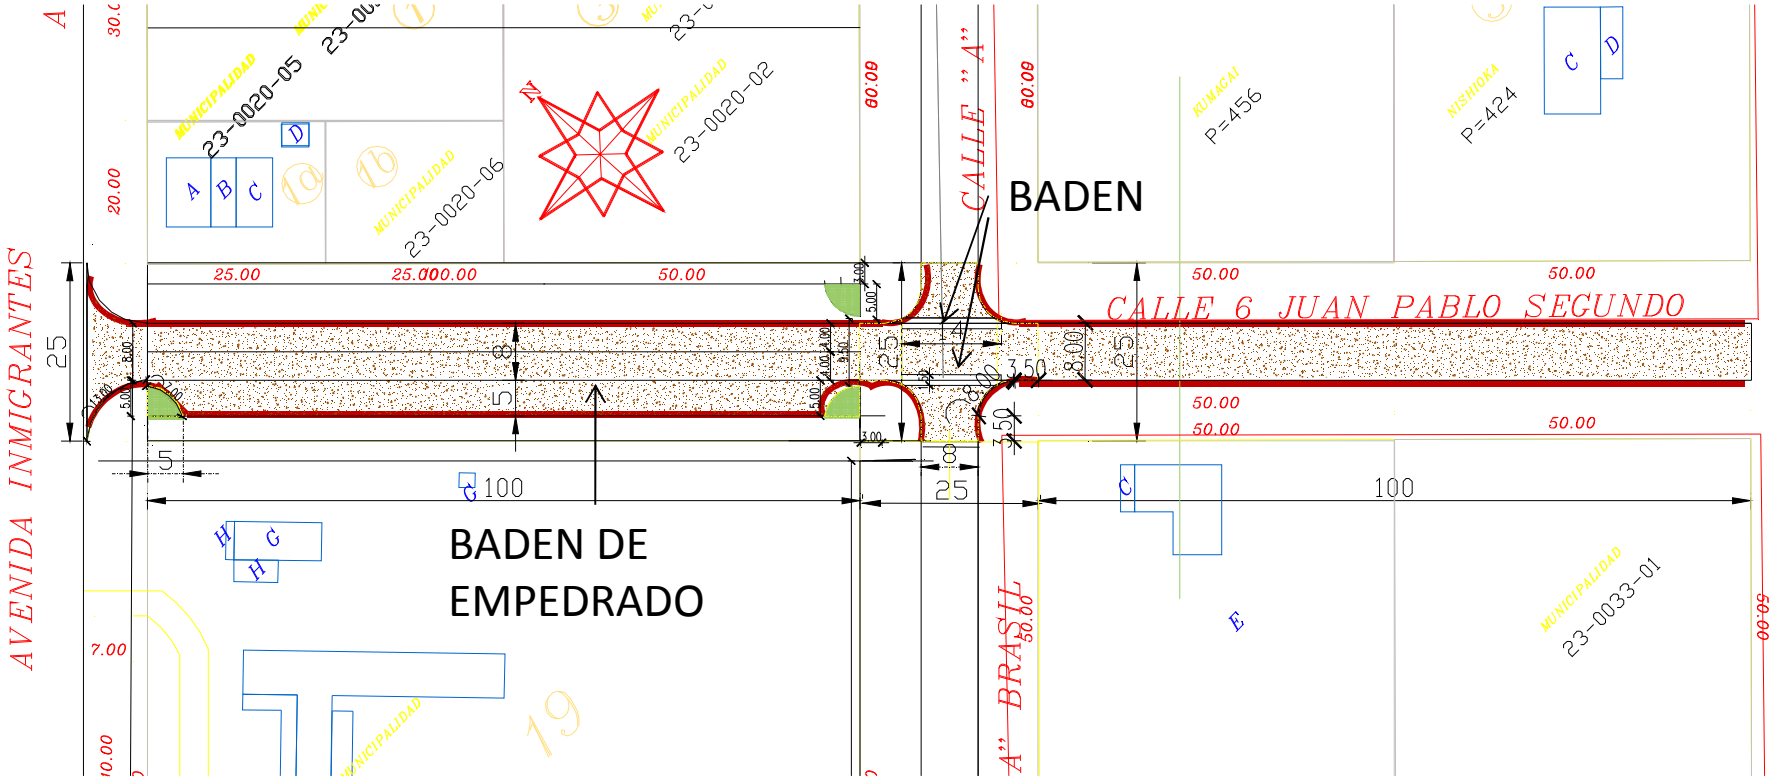

MUNICIPALIDAD DE LA PAZ
PROYECTOS: EMPEDRADO CALLE JUAN PABLO II ENTRE AVENIDA Y CALLE BRASIL
UBICACIÓN: CENTRO URBANO

Fecha: 21 01 2014

En este proyecto el empedrado se remata ambos lados con cordón escondido también al lado del área de vereda

MUNICIPALIDAD DE LA PAZ
PROYECTOS: EMPEDRADO CALLE JUAN PABLO II ENTRE AVENIDA Y CALLE BRASIL
UBICACIÓN: CENTRO URBANO

Fecha: 21 01 2014

Observación: En este proyecto no se incluye la construcción de parte de la vereda. Se indica en el plano para la reserva del lugar. El empedrado se remata ambos lados con cordón escondido, incluyendo el borde de la vereda

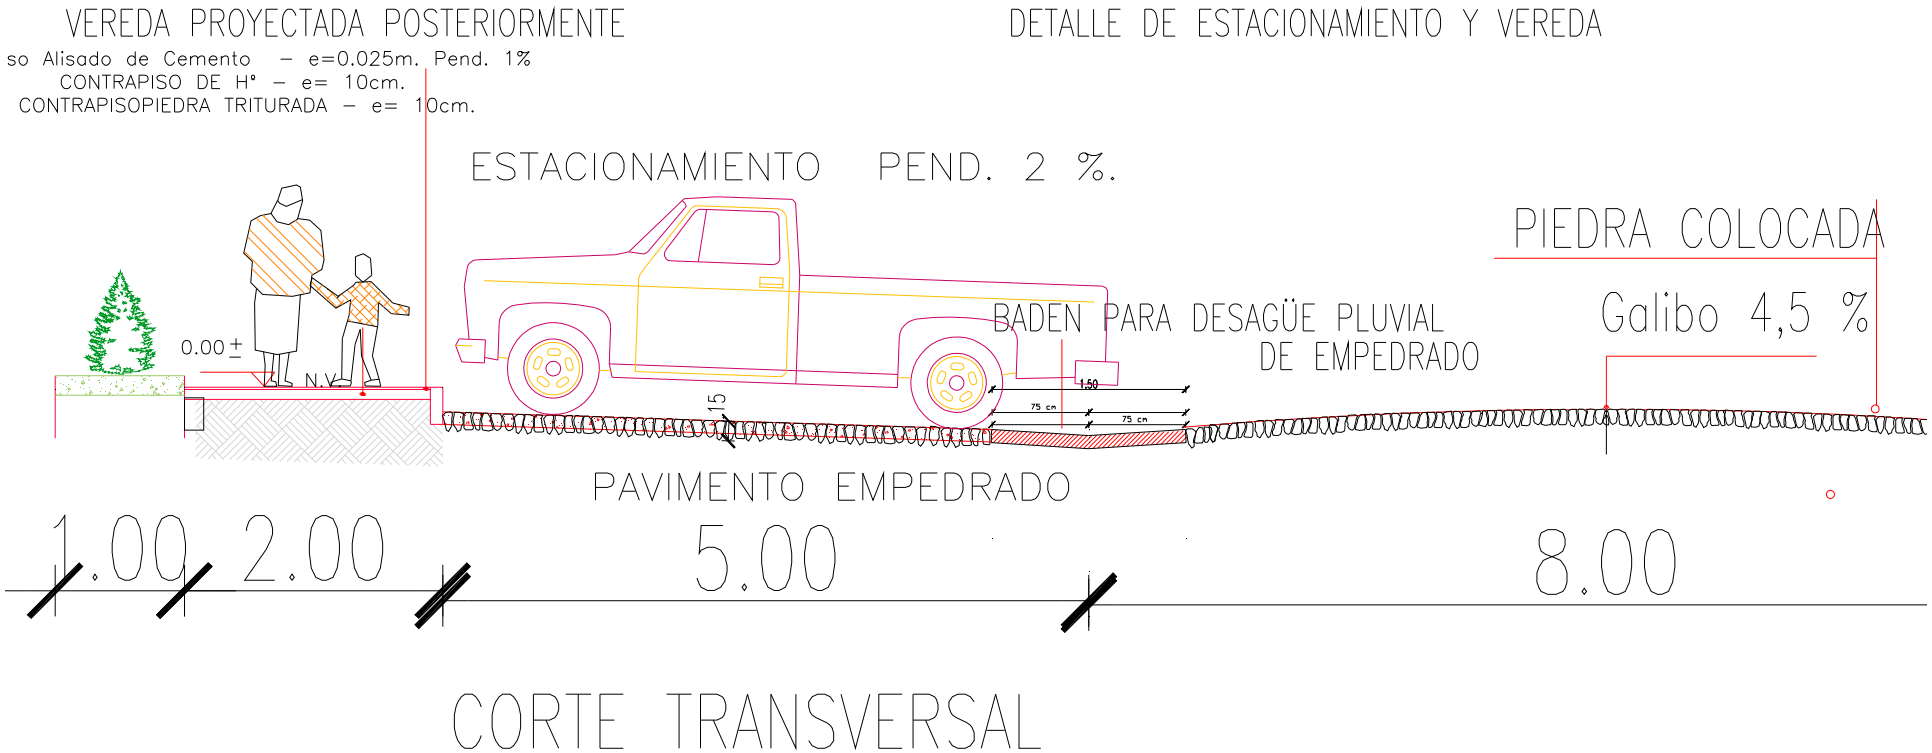

CORTE TRANSVERSAL

MUNICIPALIDAD DE LA PAZ

PROYECTOS: EMPEDRADO CALLE JUAN PABLO II ENTRE CALLE BRASIL Y CALLE ARGENTINA

UBICACIÓN: CENTRO URBANO

Fecha: 12 03 2014

El oferente deberá incluir en su presupuesto movimiento de suelo. Desmonte y terraplén

En este proyecto el empedrado se remata ambos lados con cordón escondido

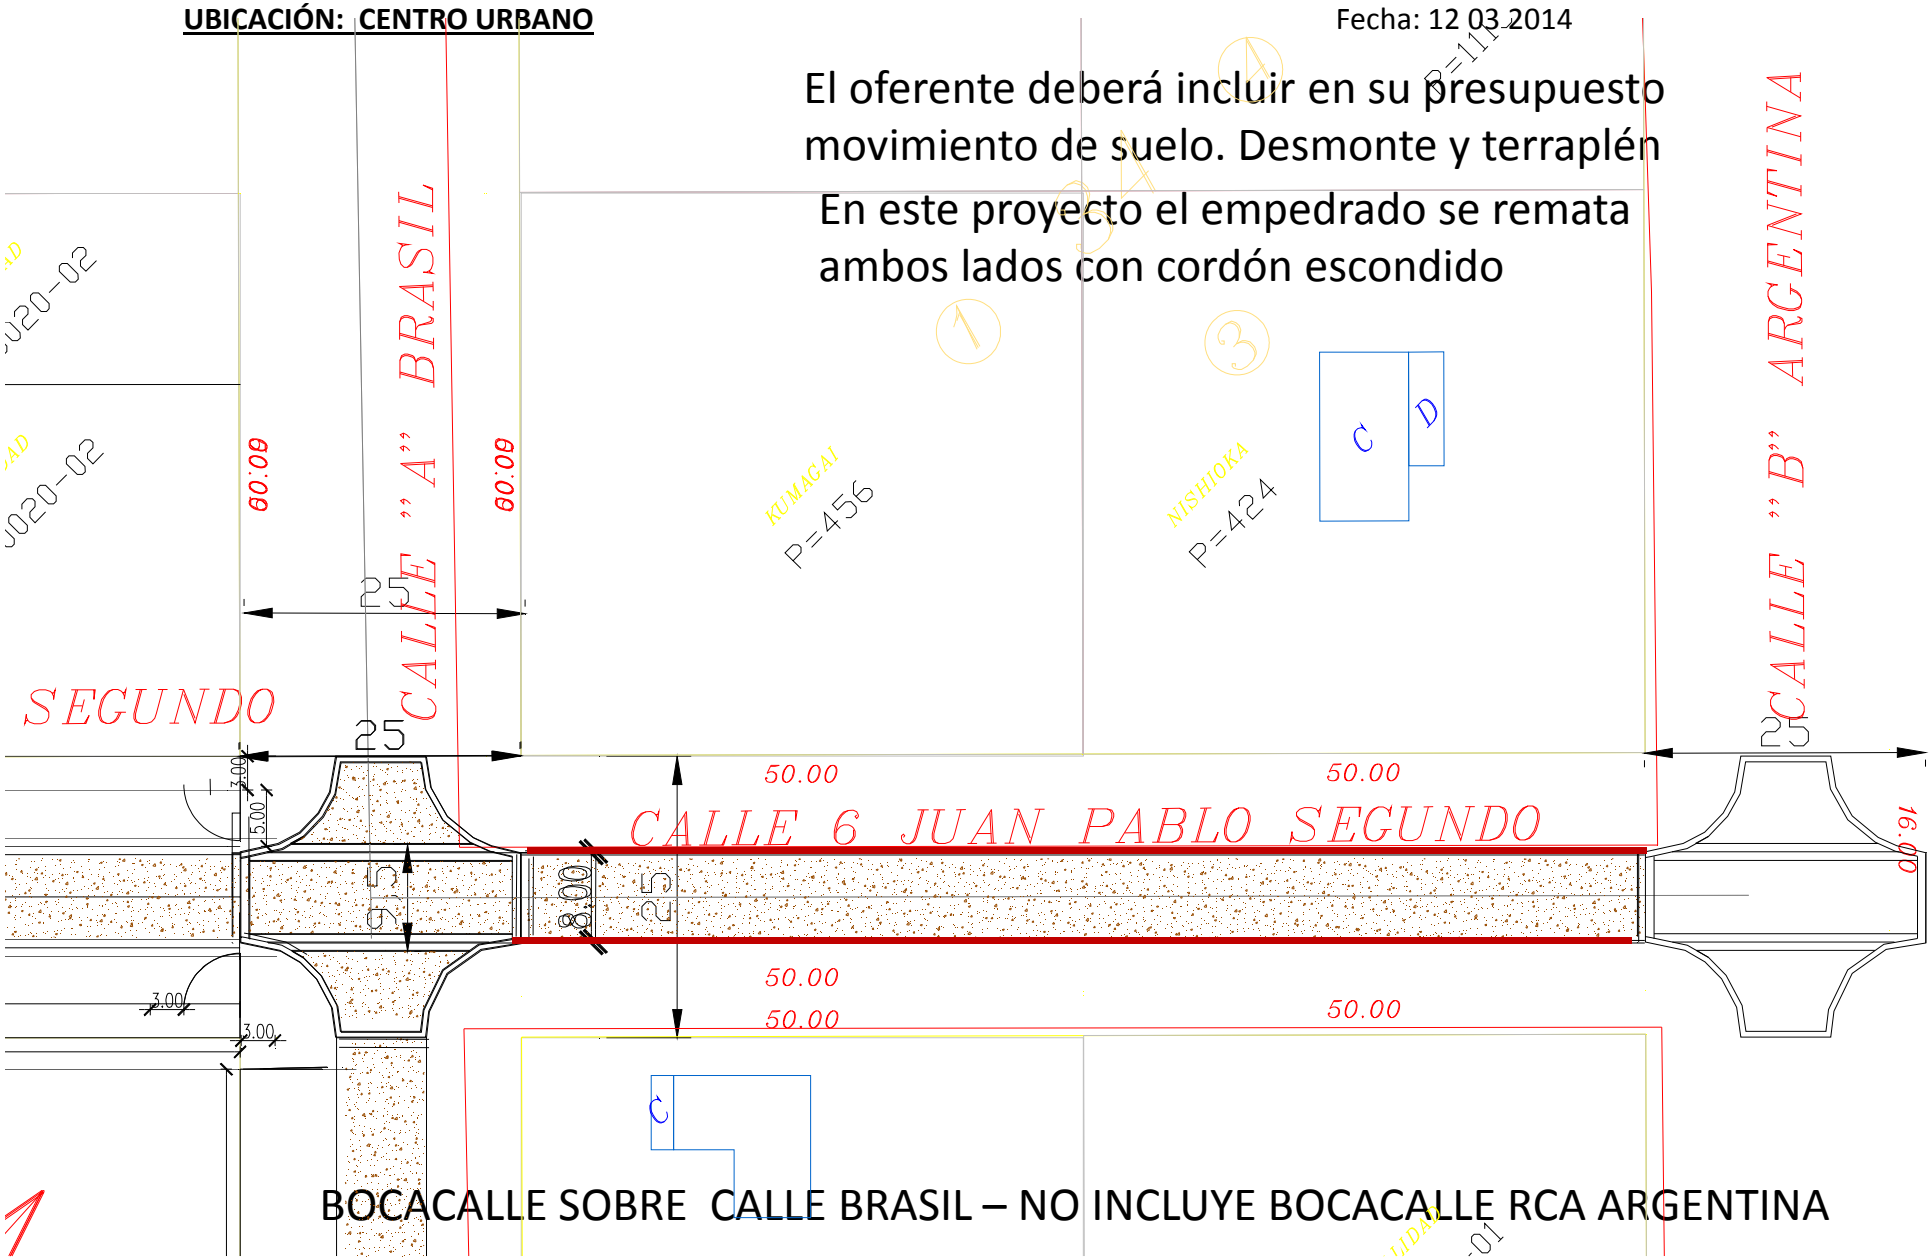

BOCACALLE SOBRE CALLE BRASIL – NO INCLUYE BOCACALLE RCA ARGENTINA

MUNICIPALIDAD DE LA PAZ
PROYECTOS: EMPEDRADO CALLE JUAN PABLO II ENTRE CALLE BRASIL Y CALLE ARGENTINA
UBICACIÓN: CENTRO URBANO Fecha: 21 01 2014

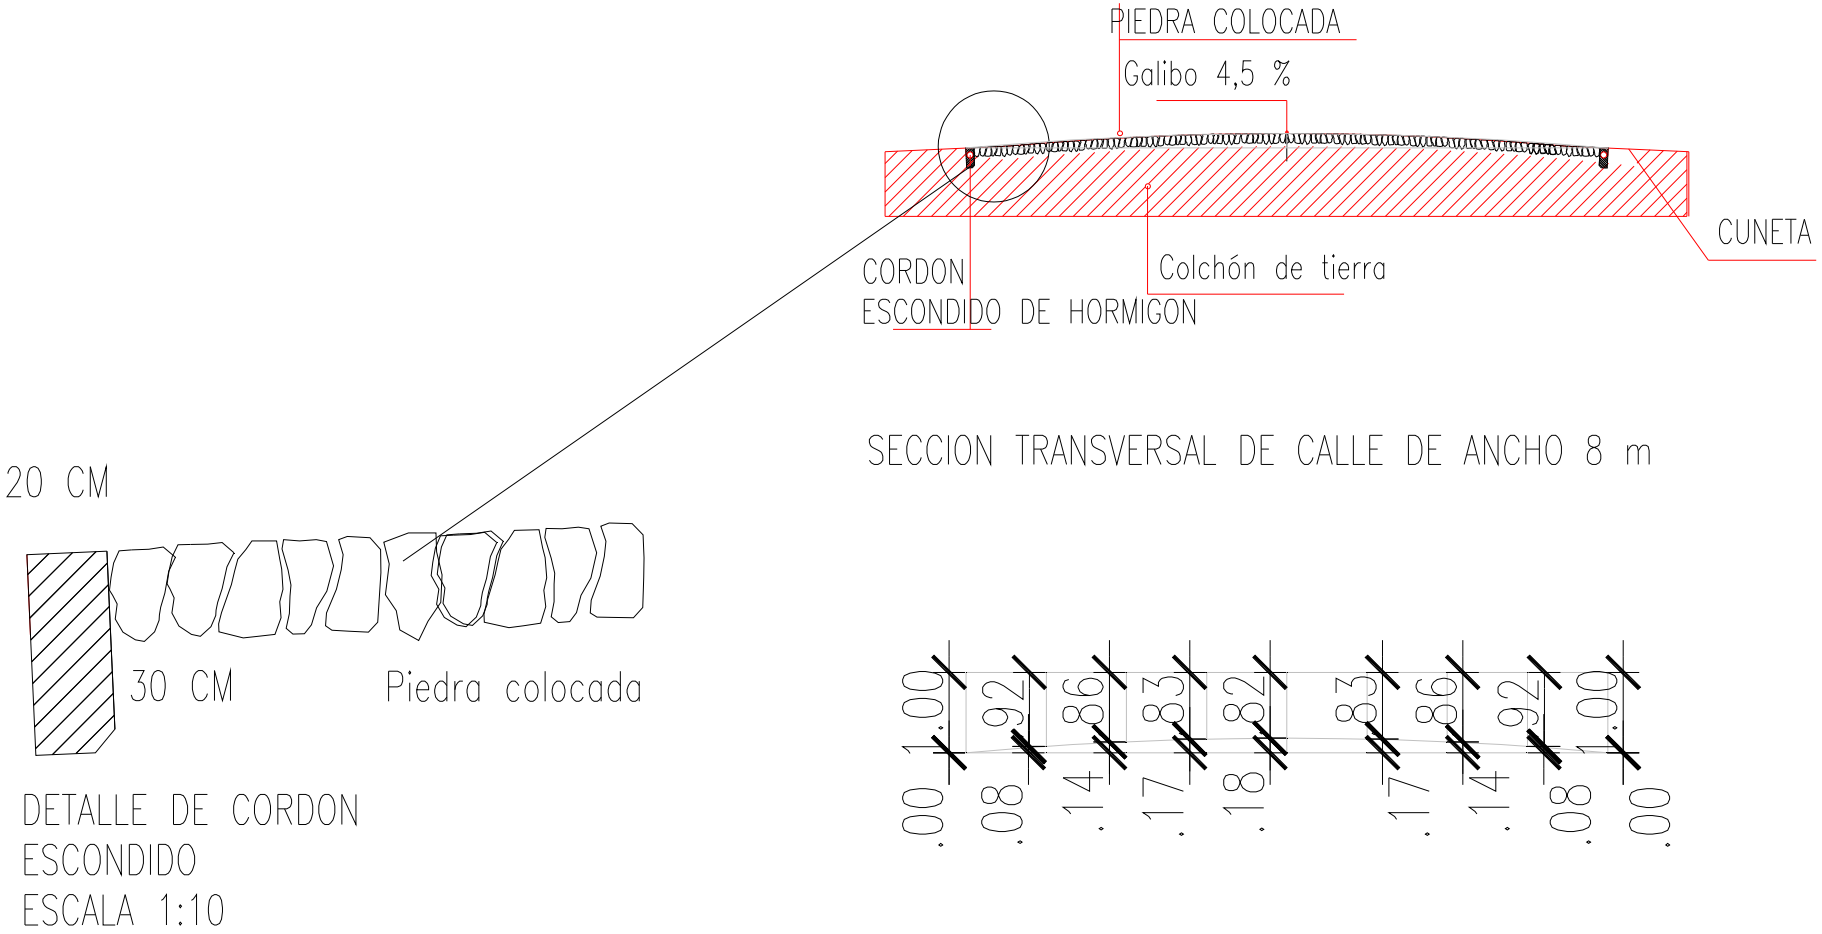

MUNICIPALIDAD DE LA PAZ
PROYECTOS: EMPEDRADO CALLE JUAN PABLO II ENTRE AVENIDA Y CALLE ARGENTINA
UBICACIÓN: CENTRO URBANO Fecha: 18 07 2014
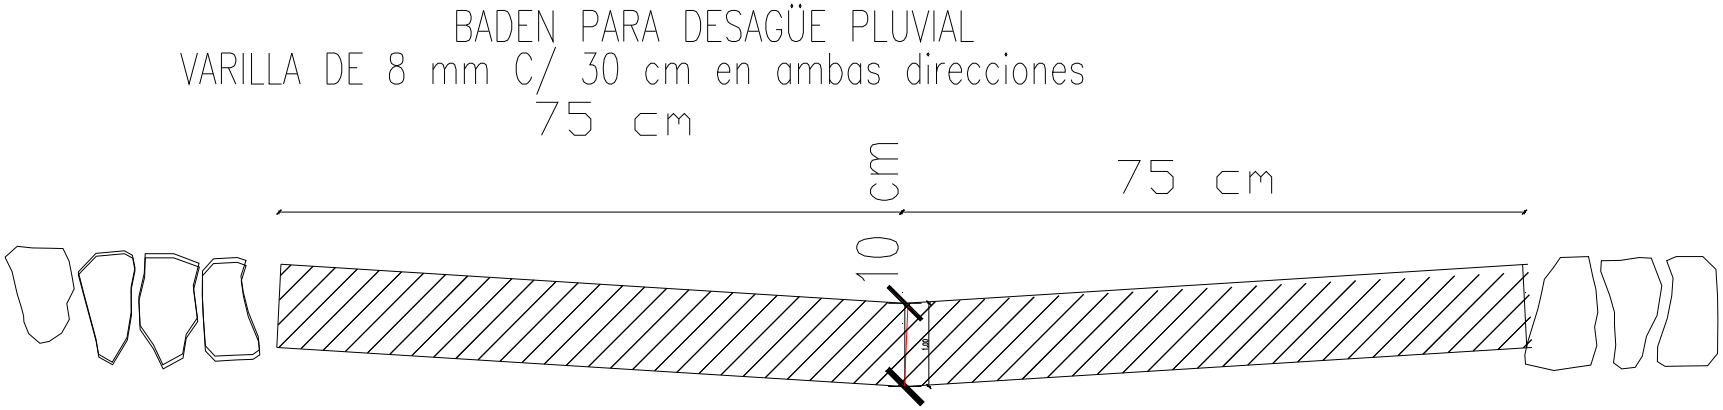
BADEN DE BOCACALLE