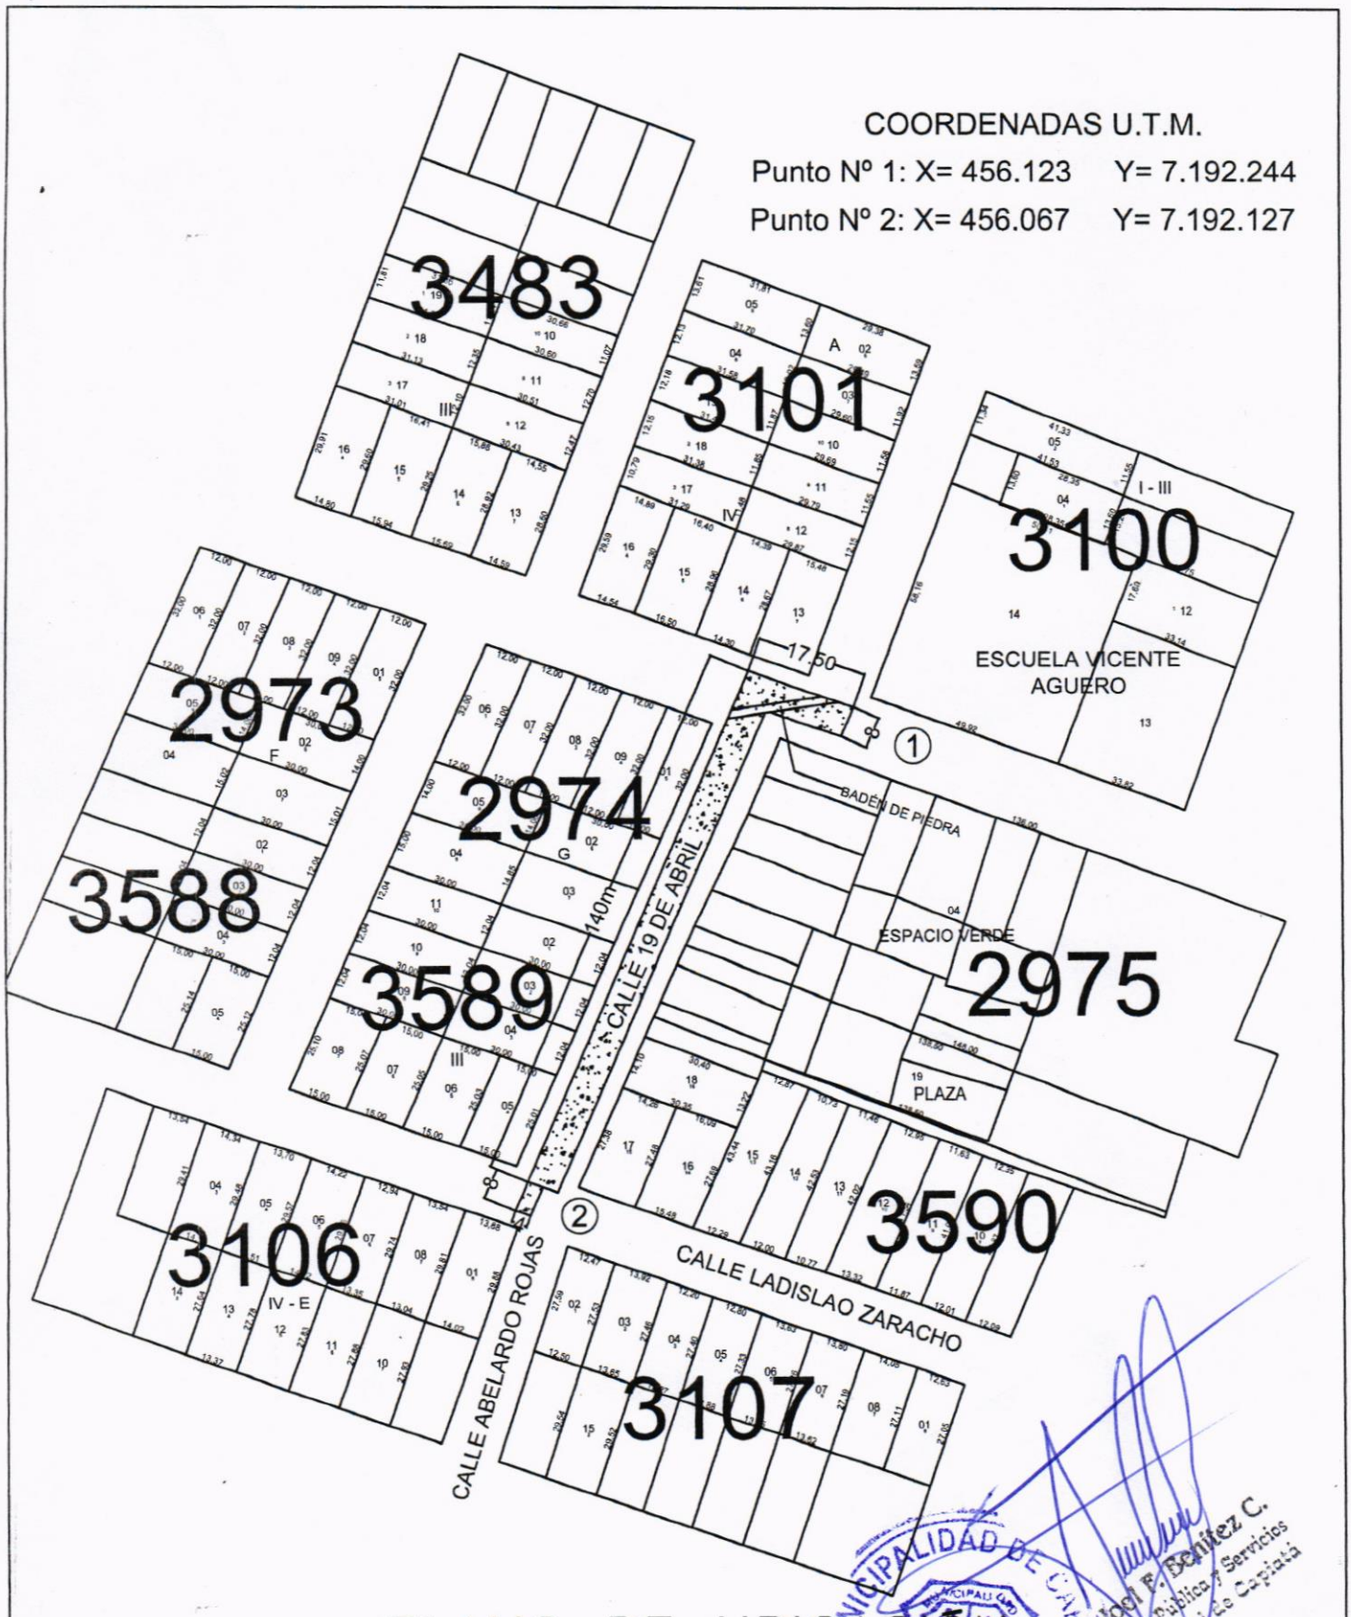

PLANO DE UBICACIÓN

Escala 1:1800

OBRA: PROYECTO DE EMPEDRADO	CALLE 19 DE ABRIL CÑIA 9° ROJAS CAÑADA, BARRIO SAN JOSÉ		NM
	DEPARTAMENTO: CENTRAL - DISTRITO: CAPIATÁ	2023	
DEPARTAMENTO DE INFRAESTRUCTURA PUBLICA Y SERVICIOS			

MUNICIPALIDAD DE CAPIATÁ
DEPARTAMENTO DE INFRAESTRUCTURA PUBLICA Y SERVICIOS

Arq. Joel F. Benítez C.
Director Infr. Pública y Servicios
Municipalidad de Capiatá

MUNICIPALIDAD DE CAPIATA

DIRECCION DE INFRAESTRUCTURA PUBLICA Y SERVICIOS

DISEÑO DE PERFIL TRANSVERSAL

CALLE 19 DE ABRIL - CIA 9 - ROJAS CAÑADAS - BARRIO SAN JOSÉ.

DETALLES CONSTRUCTIVOS	Lamina N° DC - 02	Escala 1/50
FECHA : MAYO 2023		

CORTE TRANSVERSAL

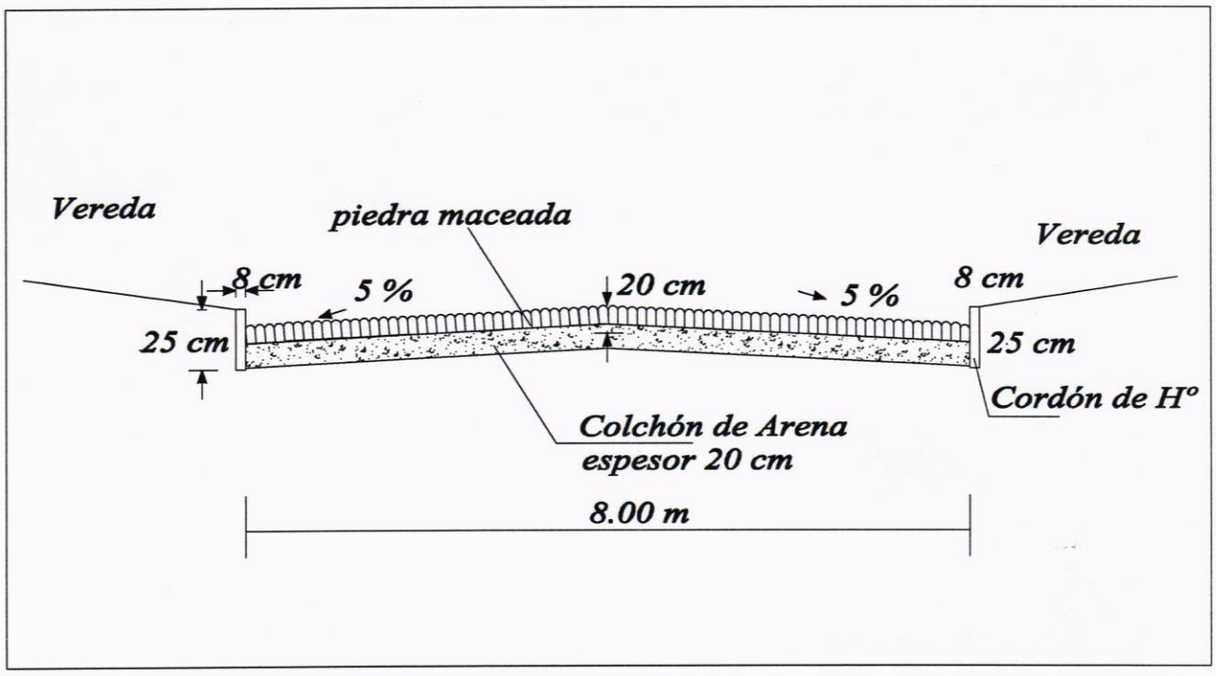

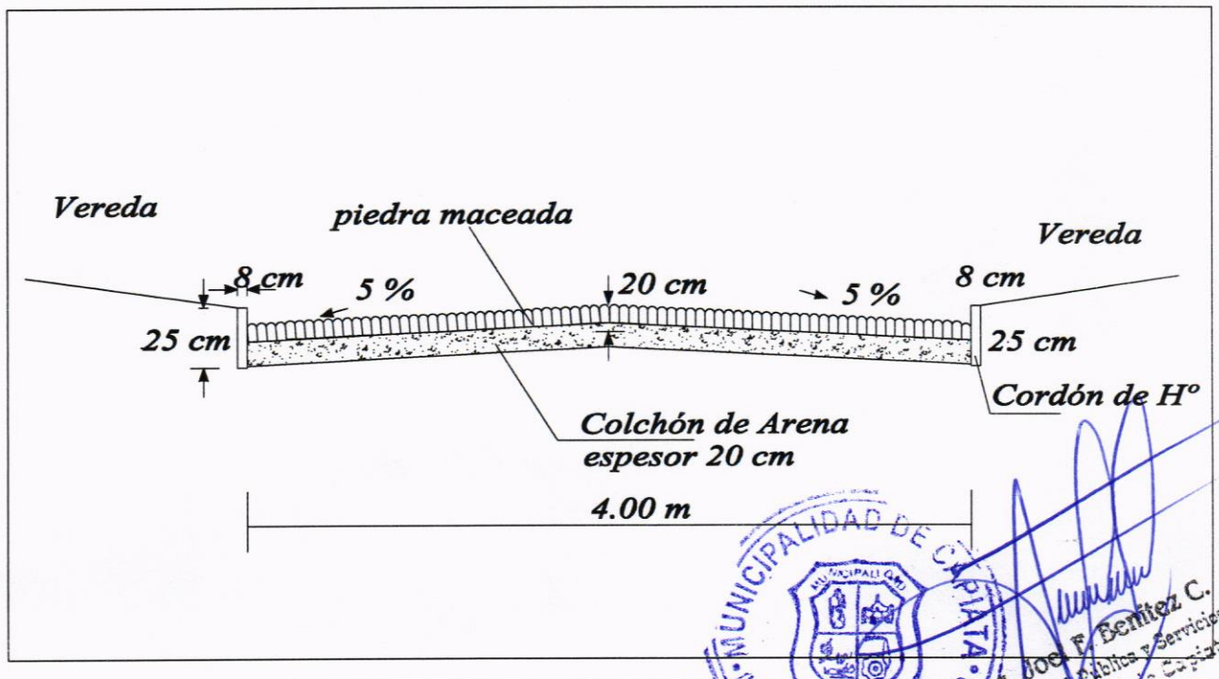

MUNICIPALIDAD DE CAPIATA
INFRAESTRUCTURA PUBLICA Y SERVICIOS

Arq. José F. Benítez C.
Director Infraestructura y Servicios
Municipalidad de Capiatá