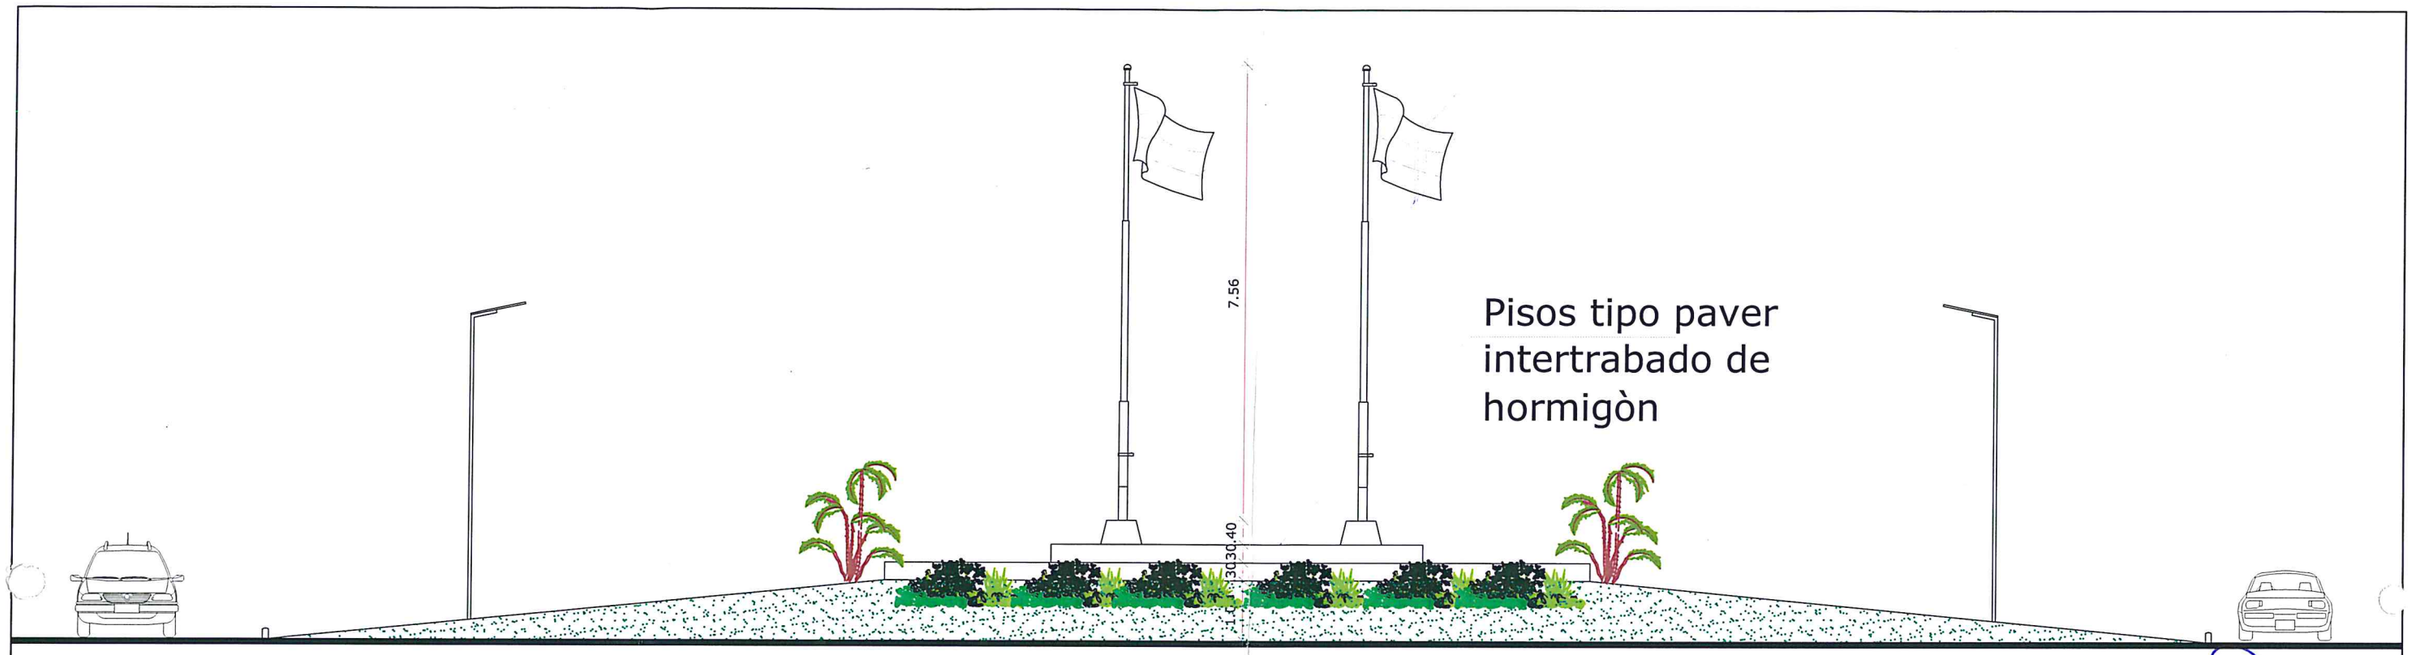

1 CORTE TRANSVERSAL AA

ESCALA: 1/100

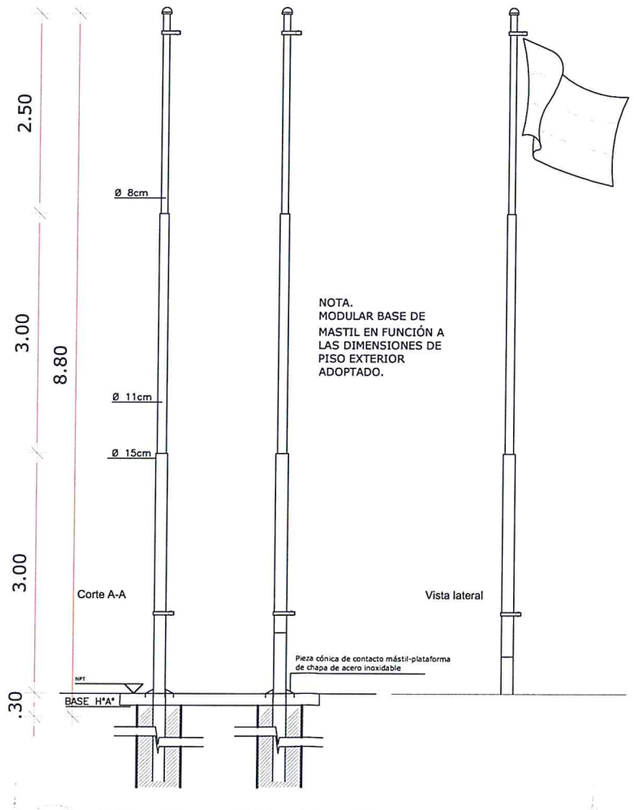

Material: mastil caño hierro Ø 15cm log. 3.00m, caño hierro Ø 11cm long. 3.00m, caño hierro Ø 8cm long. 2.50m.
Pieza de contacto mástil-plataforma de chapa de acero inoxidable. Plataforma de hormigon modelada in situ, con superficie de tránsito alisada de cemento con ranurado antideslizante o material similar peinado, terminación recuadro de 10cm de ancho alisado de cemento color blanco.
Accesorios: Roldana de HºGº. Cuatro guias. Cable acero espesor 5mm, 20m mínimos. Ganchos para bandera.
Pintura Convertidor de óxido y 3 manos de esmalte sintético brillante.

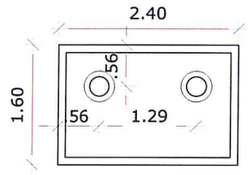

2 DETALLE DE MASTIL

ESCALA: 1/75

PROYECTO: PROYECTO DE PAISAJISMO EN ROTONDA DE ACCESO A LA CIUDAD

GOBIERNO DEPARTAMENTAL DE CONCEPCION

"UNIDOS POR UN GOBIERNO MEJOR"

ADMINISTRACION DRA. LIZ MEZA

UBICACION: CIUDAD DE CONCEPCION

DIRECCION: RUTA 05- GRAL. BERNARDINO CABALLERO

DEPARTAMENTO: SECRETARIA DE OBRAS PUBLICAS

ARQ. FAVIO JUNIOR SILVA

PAT. PROF Nº 272

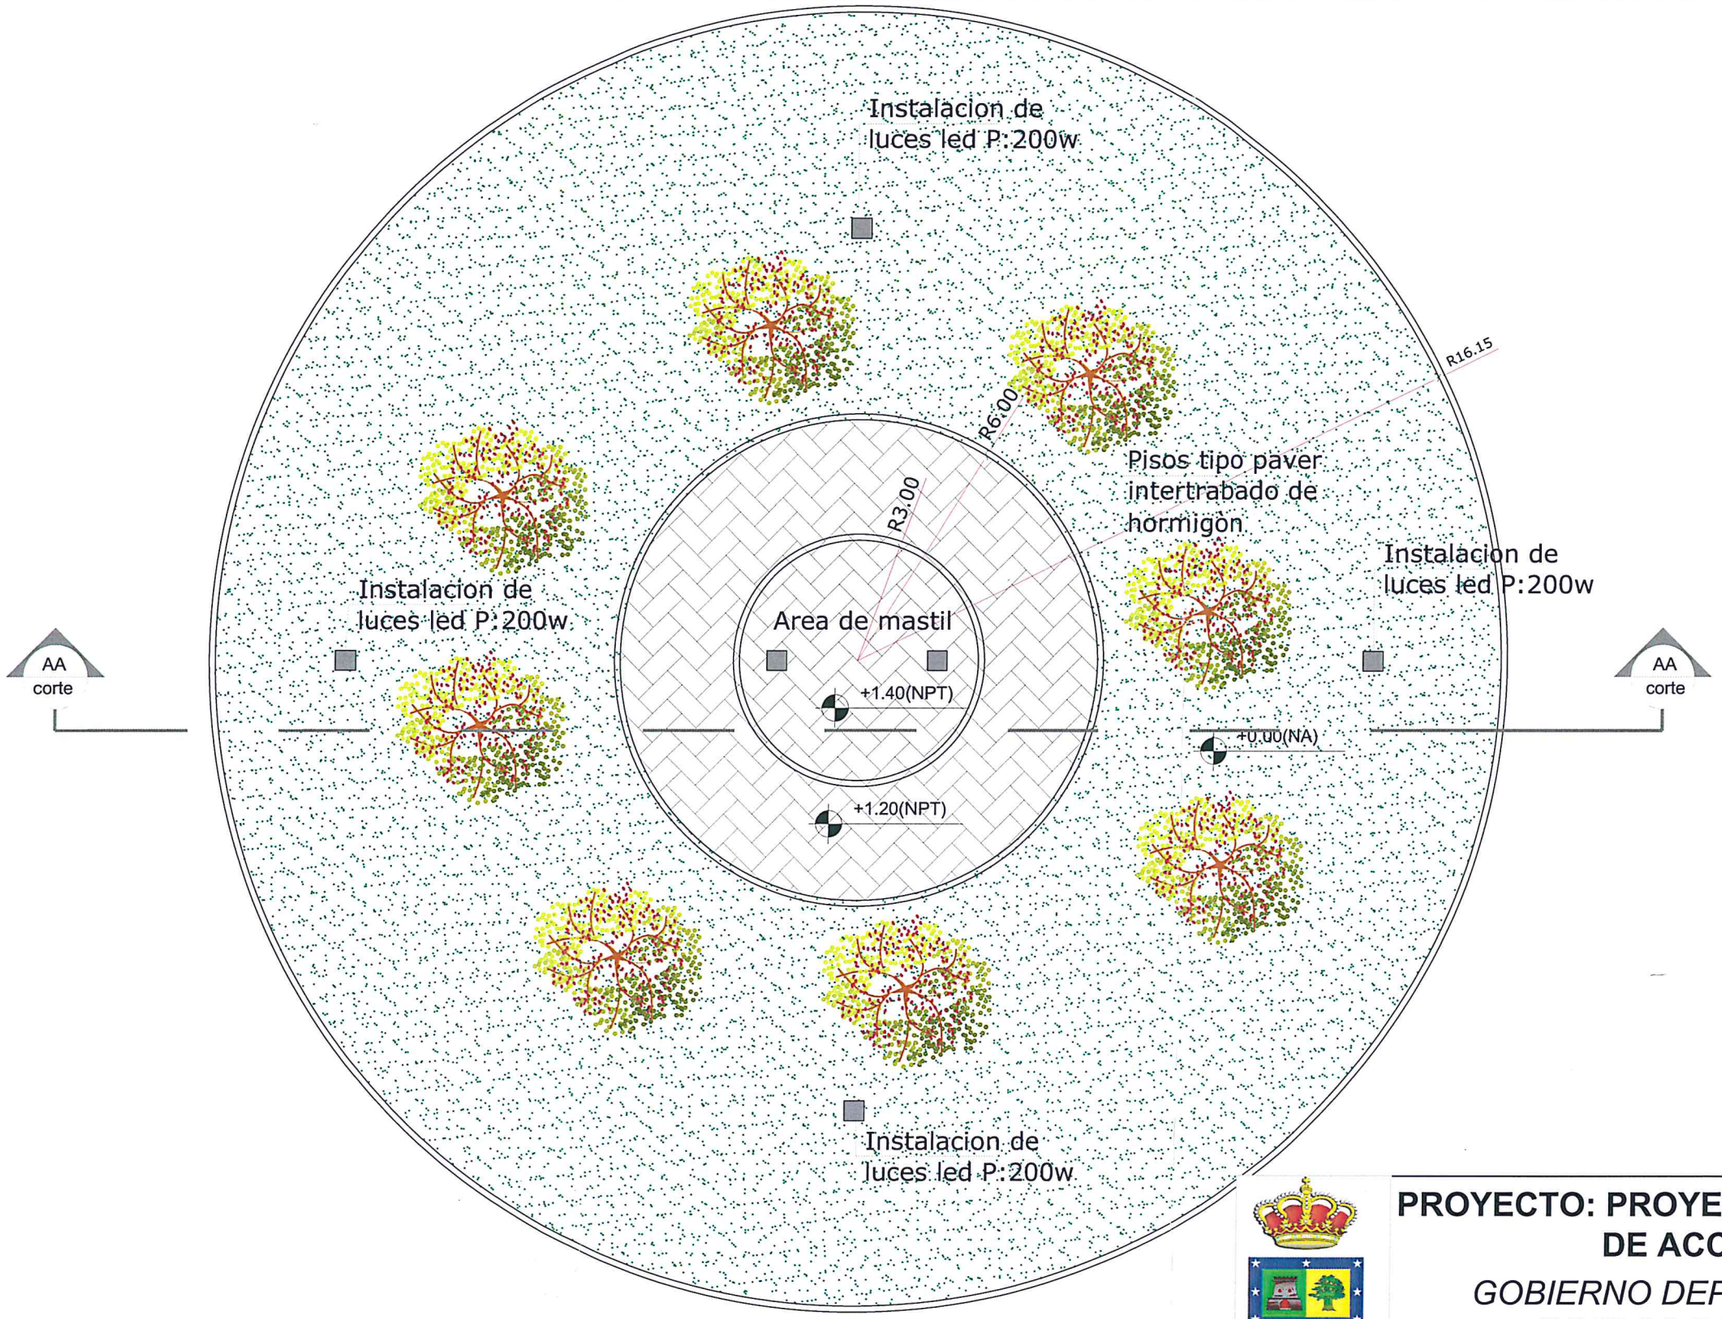

1 PLANTA ARQUITECTONICA
ESCALA: 1/150

PROYECTO: PROYECTO DE PAISAJISMO EN ROTONDA DE ACCESO A LA CIUDAD

GOBIERNO DEPARTAMENTAL DE CONCEPCION
"UNIDOS POR UN GOBIERNO MEJOR"
ADMINISTRACION DRA. LIZ MEZA

UBICACION: CIUDAD DE CONCEPCION

DIRECCION: RUTA 05- GRAL. BERNARDINO CABALLERO

DEPARTAMENTO: SECRETARIA DE OBRAS PUBLICAS

ARQ. FAVIO JUNIOR SILVA
PAT. PROF N° 272

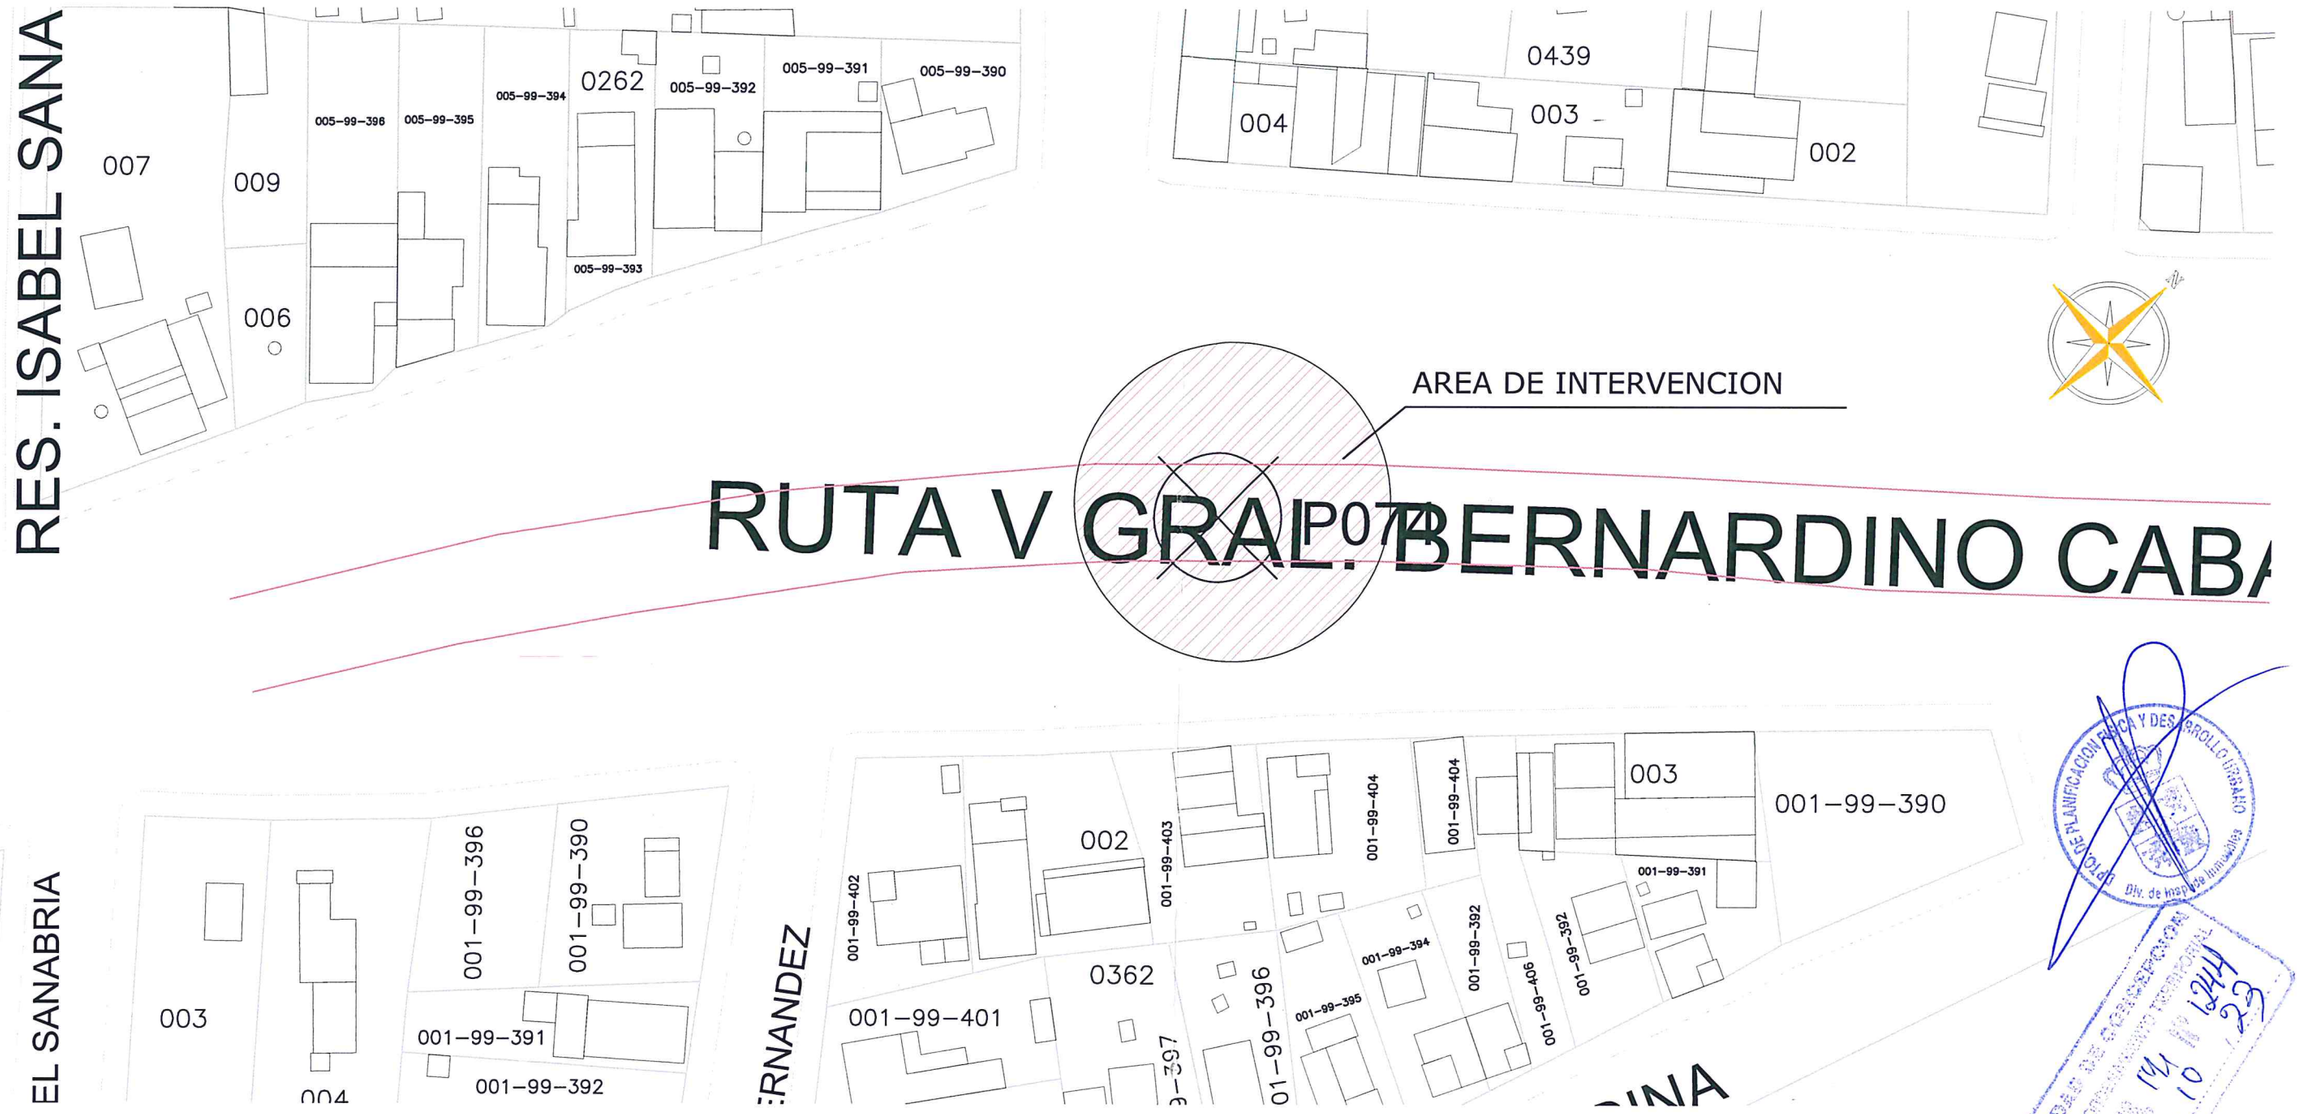

1 PLANTA DE UBICACION
ESCALA: 1/700

PROYECTO: PROYECTO DE PAISAJISMO EN ROTONDA DE ACCESO A LA CIUDAD

GOBIERNO DEPARTAMENTAL DE CONCEPCION
"UNIDOS POR UN GOBIERNO MEJOR"

ADMINISTRACION DRA. LIZ MEZA

UBICACION: CIUDAD DE CONCEPCION

DIRECCION: RUTA 05- GRAL. BERNARDINO CABALLERO

DEPARTAMENTO: SECRETARIA DE OBRAS PUBLICAS

ARQ. FAVIO JUNIOR SILVA
PAT. PROF N° 272