DISTRITO DE TRINIDAD

BARRIO LA AMISTAD, SANTA MARIA

CALLE 01

Ancho Gral. Vereda	2,00m
Ancho Gral. de Calle:	8,00m
Long. total sobre Eje:	353m
Area Total de vereda:	1270m²

REFERENCIAS

Empedrado a Construir

Vereda empastada

Eje calles

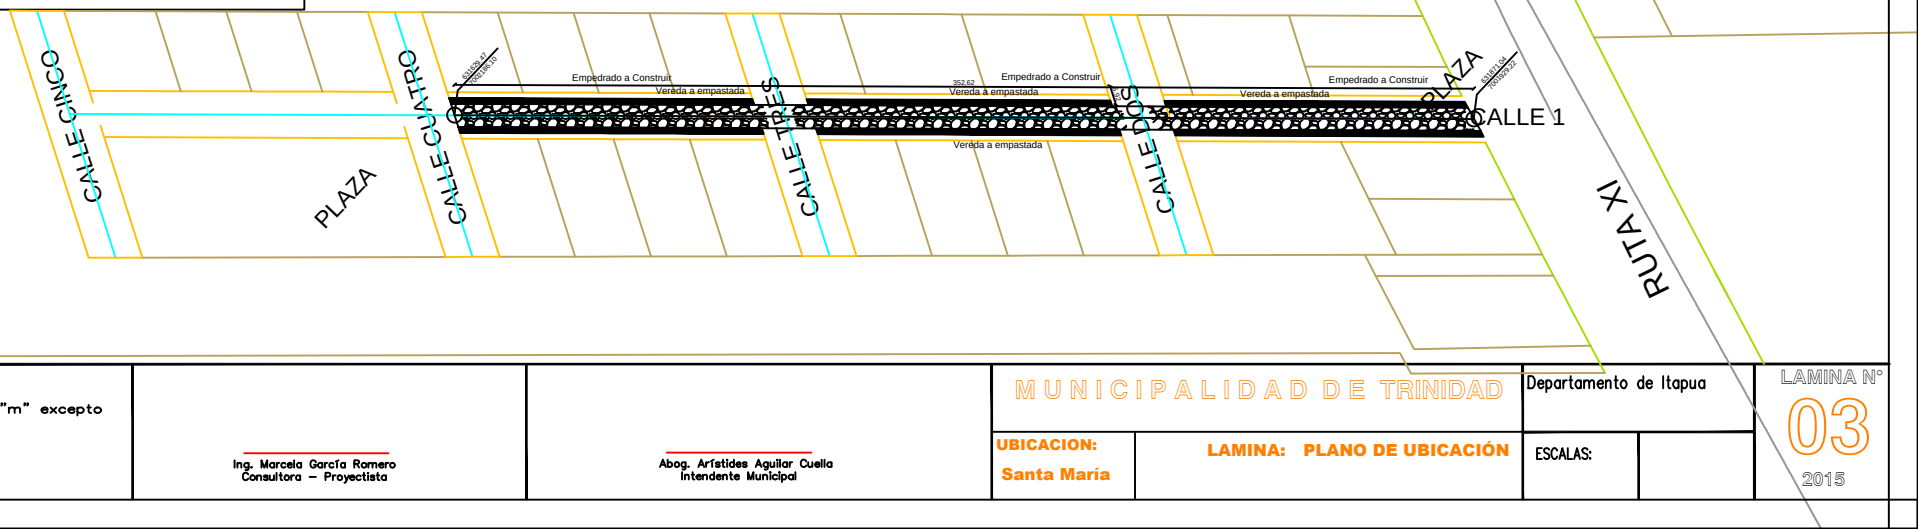

NOTAS :

1– Las dimensiones son en "m" excepto donde se indiquen

Ing. Marcela García Romero
Consultora – Proyectista

Abog. Arístides Aguilar Cuella
Intendente Municipal

MUNICIPALIDAD DE TRINIDAD

Departamento de Itapua

UBICACION: Santa María

LAMINA: PLANO DE UBICACIÓN

ESCALAS:

LAMINA N° 03

2015