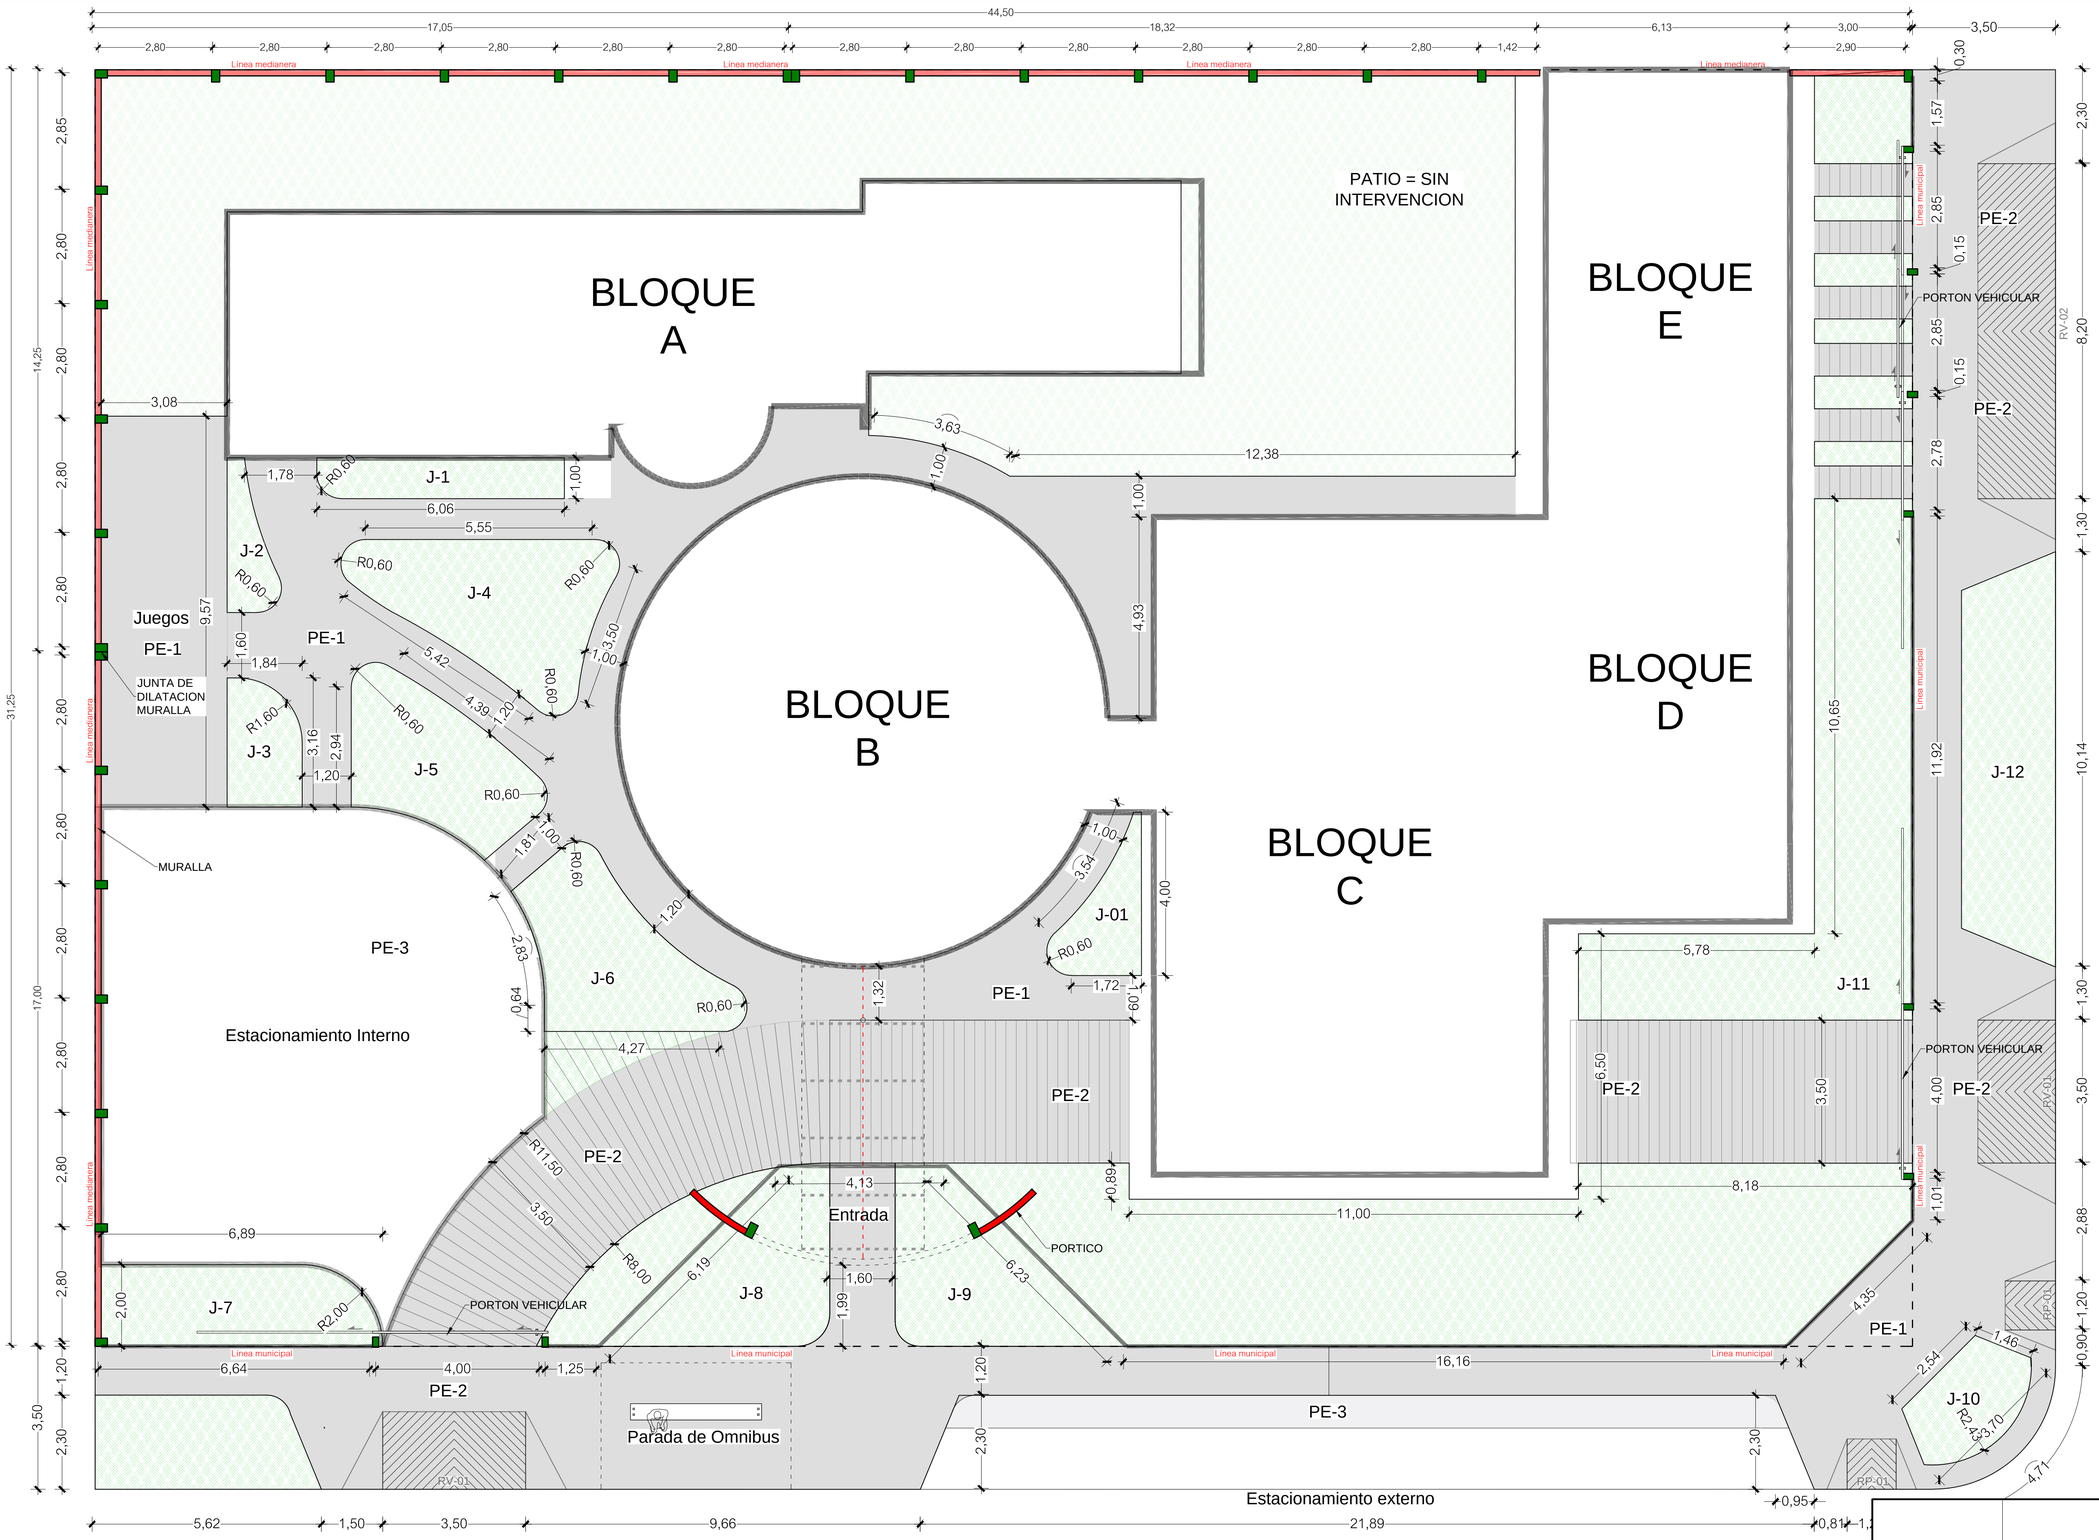

PAVIMENTOS – PISOS

OBSERVACIÓN GENERAL: Las dosificaciones y espesores son los mínimos requeridos, no se aceptará de menor dimensión ni cantidad. Todo el hormigón utilizado será de resistencia fck = 210kg/cm3

PE-1 HORMIGÓN EN MASA 10cm
- Nivelación y compactación de suelo con pisón manual doble
- Piso de Hormigón en masa de esp. 10cm de dosif. 1:3:3
- Terminación rodillado o buñas de rampa

PE-2 HORMIGÓN ARMADO 10cm
- Juntas de dilatación cada 16m2, (4mx4m) con recubrimiento de asfalto líquido
- Armaduras: Ø6 c/ 20cm
- Piso de hormigón armado de esp. 10cm, dosif. 1:3:3

PE-3 RECUBRIMIENTO DE PIEDRA TRITURADA
- Nivelación y compactación de suelo con pisón manual doble
- Recubrimiento de Piedra triturada de 4ta, esp. 3cm
- Cordón de hormigón alrededor

J JARDIN
- Relleno o extracción de suelo
- Empastado en panes pasto tipo hoja ancha

RUTA 14

CUADRO DE SUPERFICIE DE PAVIMENTOS

CODIGO	TIPO DE PAVIMENTO	M2
PE-1	HORMIGÓN EN MASA 10cm	281.5
PE-2	HORMIGÓN ARMADO 10cm	163.2
PE-3	RECUBRIMIENTO DE PIEDRA TRITURADA	112
J	JARDIN	290

OBSERVACION:
- LA TERMINACIÓN DE LOS PAVIMENTOS DE HORMIGÓN SERÁN UNIFORMES, SEGUN INDICA EL PRESUPUESTO
- LA MURALLA SERÁ EJUECUTADA SEGUN PLANOS Y DETALLES
- NOTA PARTICULAR: SOBRE LOS PISOS EXTERIORES EXISTENTES SE HA DE RETIRAR TODO REVESTIMIENTO EXISTENTE INCLUYENDO PINTURA PARA DAR UN ACABADO CON CONCRETO ALISADO

OBRAS EXTERIORES
ESC.: 1:75

ITAPÚA - PARAGUAY

PROYECTO: AMPLIACIÓN UNIDAD DE SALUD FAMILIAR
UBICACIÓN: CAMBYRETÁ CENTRO

LÁMINA Nº 1.GRAL-06

OBRAS EXTERIORES

FEBRERO DE 2017

ARQ. LUIS ROA BARTZ
DPTO. DE OBRAS

FRANCISCO JAVIER PEREIRA
INTENDENTE MUNICIPAL