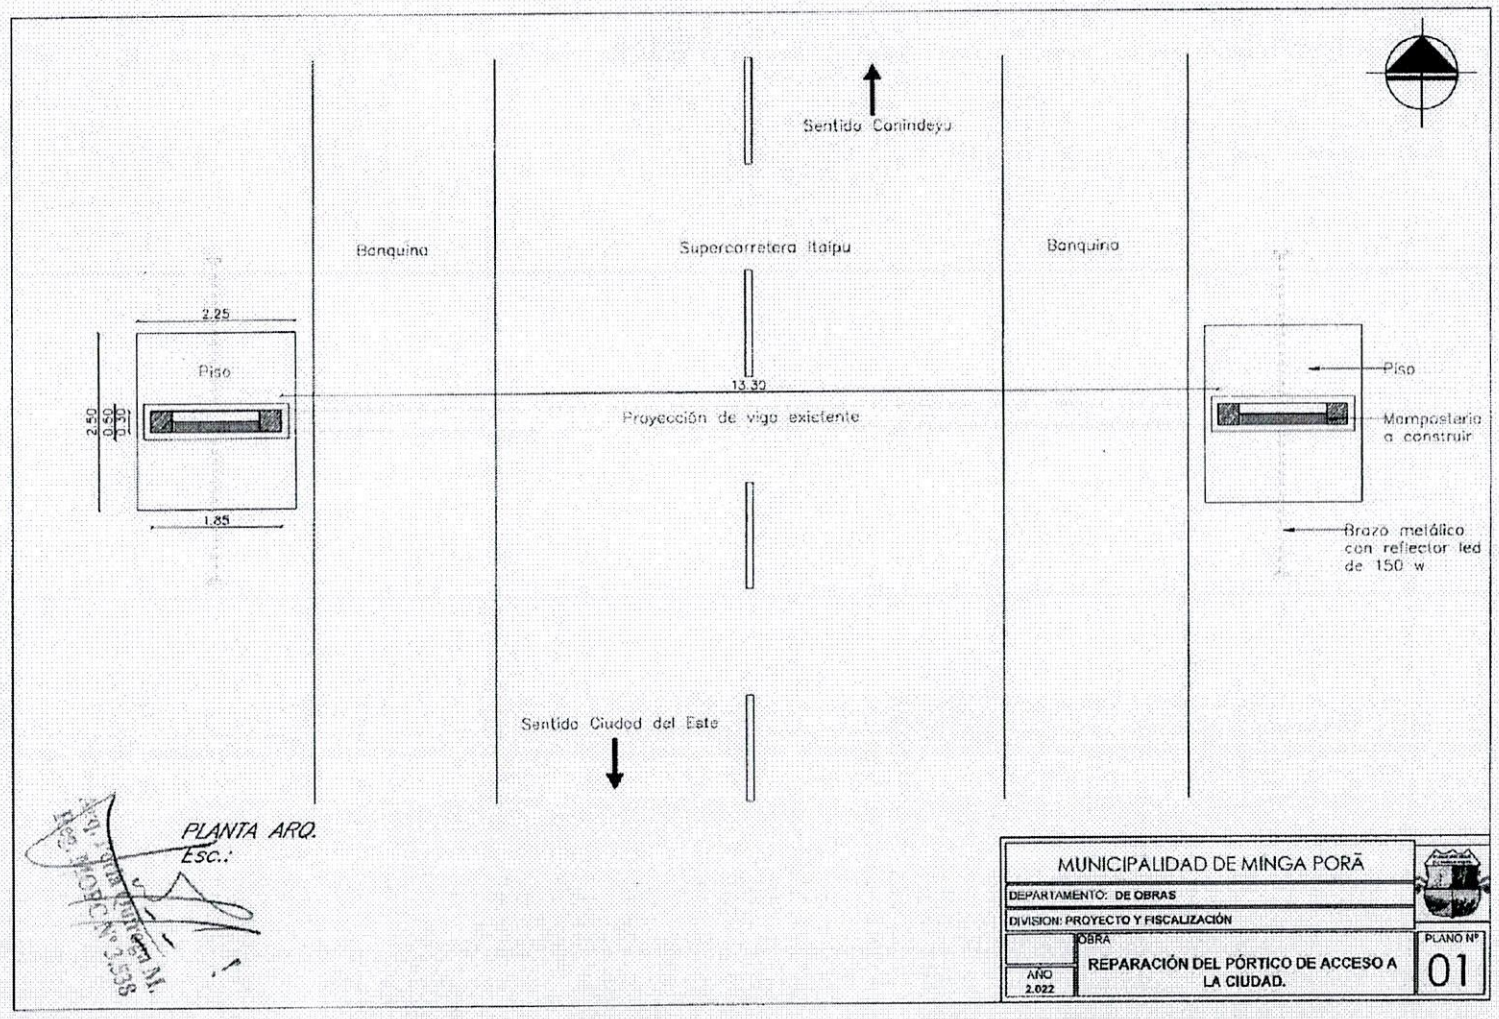
Sentido Coniindeyu
Banquina
Supercarretera Itaipu
Banquina
2.25
Piso
2.50
0.50
0.30
1.85
13.30
Proyección de viga existente
Piso
Mampostería a construir
Brazo metálico con reflector led de 150 w
Sentido Ciudad del Este
PLANTA ARQ.
Esc.:
MUNICIPALIDAD DE MINGA PORÃ
DEPARTAMENTO: DE OBRAS
DIVISION: PROYECTO Y FISCALIZACIÓN
OBRA
REPARACIÓN DEL PÓRTICO DE ACCESO A LA CIUDAD.
AÑO 2.022
PLANO Nº
01

FACHADA FRONTAL – PRINCIPAL

Esc.:

Arq. Perla Quiñonez M.
Reg. MOPC N° 3.338

MUNICIPALIDAD DE MINGA PORÃ		
DEPARTAMENTO: DE OBRAS		
DIVISION: PROYECTO Y FISCALIZACIÓN		
AÑO 2.022	OBRA: REPARACIÓN DEL PÓRTICO DE ACCESO A LA CIUDAD.	PLANO N° 02

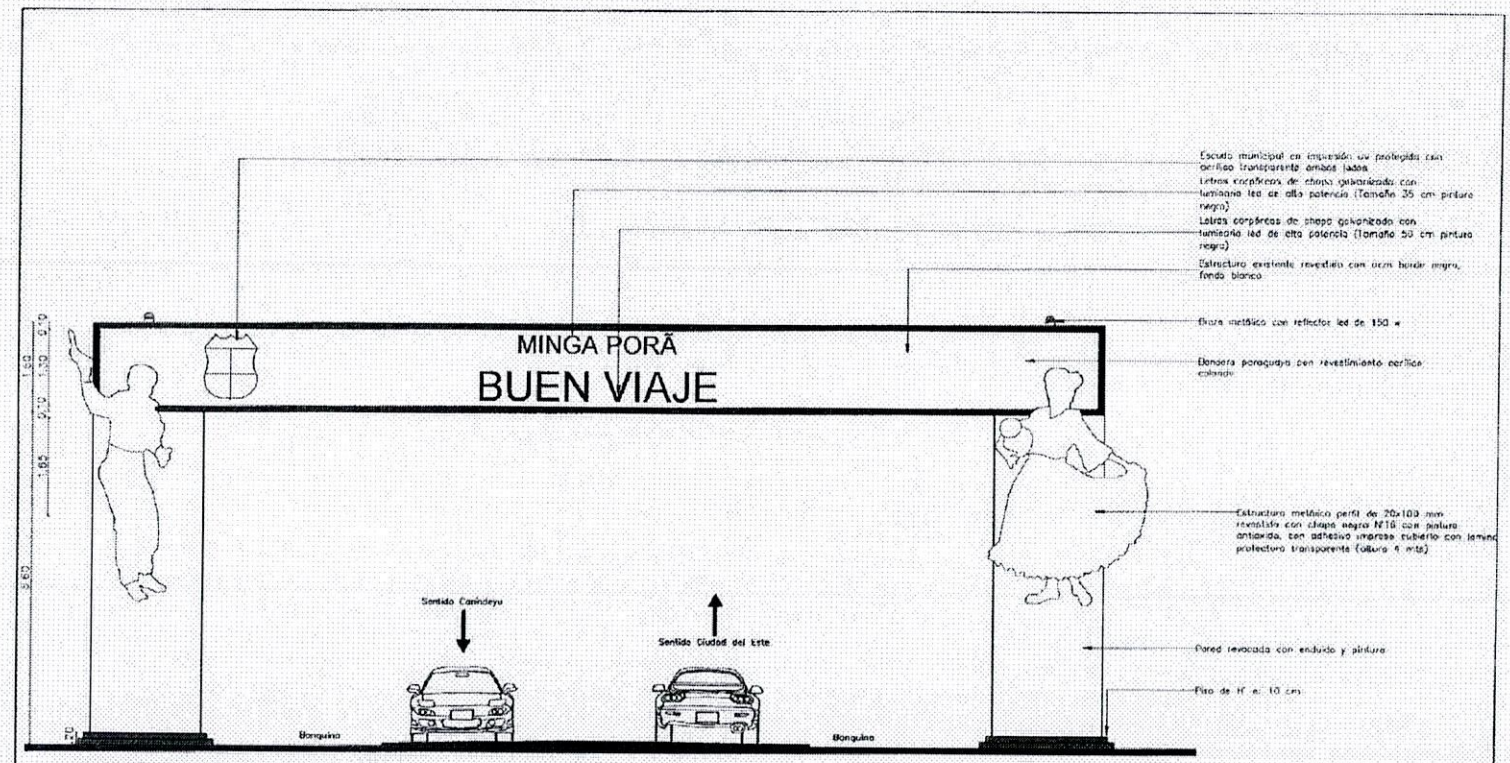

FACHADA POSTERIOR – SECUNDARIA
Esc.:

Arq. Sofía Quintana
Reg. MOPC Nº 5.558

MUNICIPALIDAD DE MINGA PORÃ		
DEPARTAMENTO: DE OBRAS		
DIVISION: PROYECTO Y FISCALIZACIÓN		
AÑO 2.022	OBRA: REPARACIÓN DEL PÓRTICO DE ACCESO A LA CIUDAD.	PLANO Nº 03