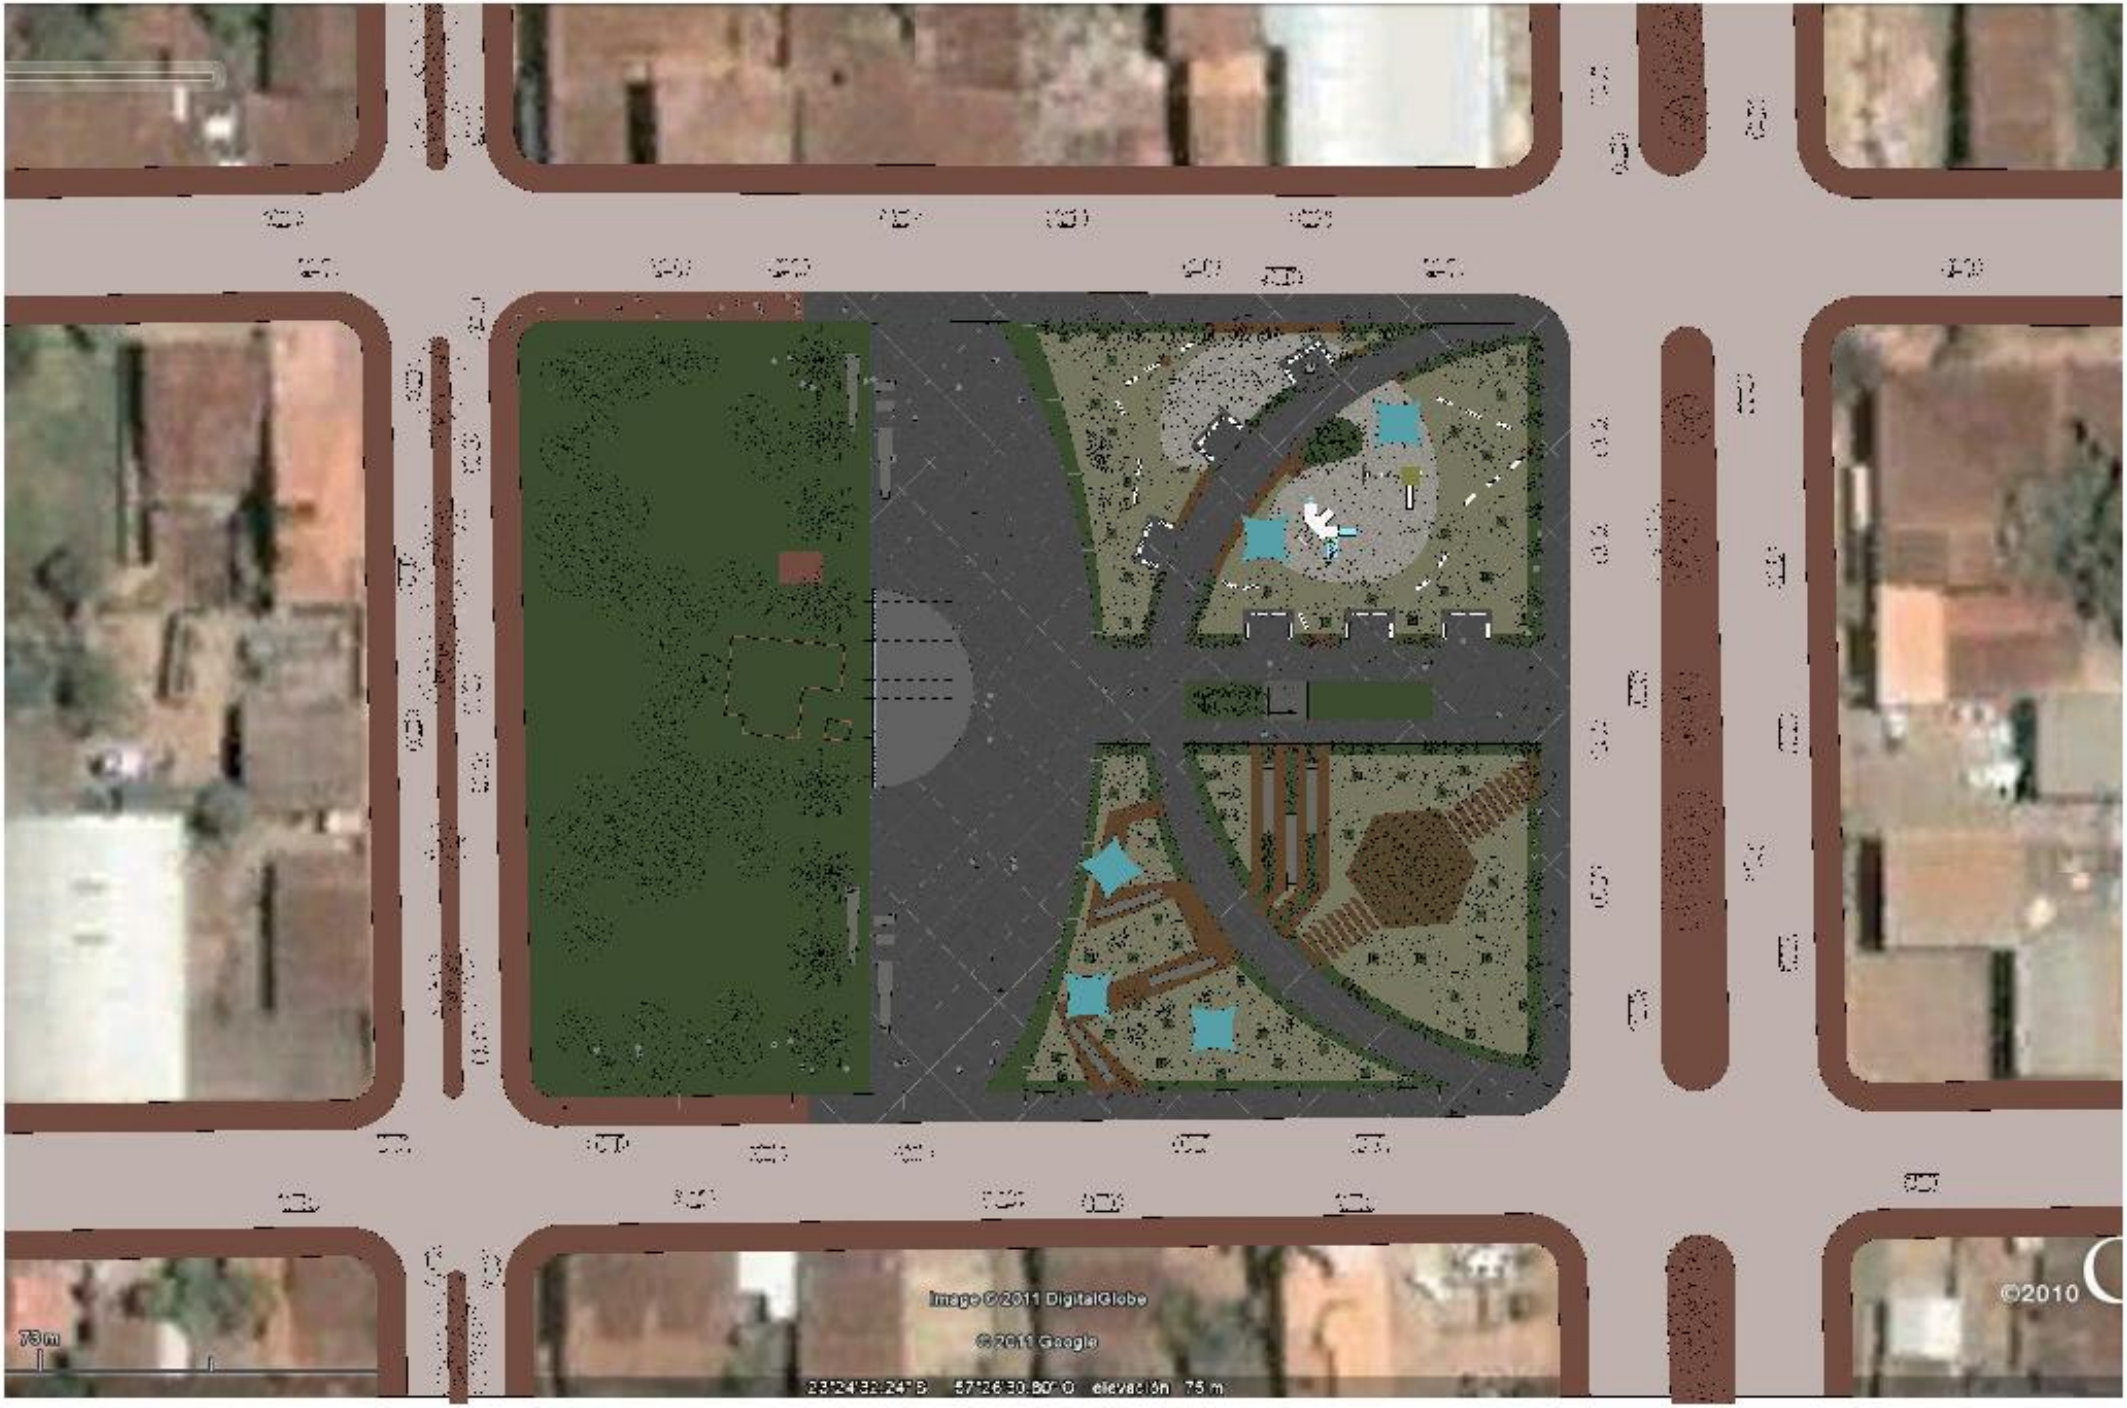

Planta Obra

Municipalidad de Concepción

Plaza Agustín Fernando de Pinedo

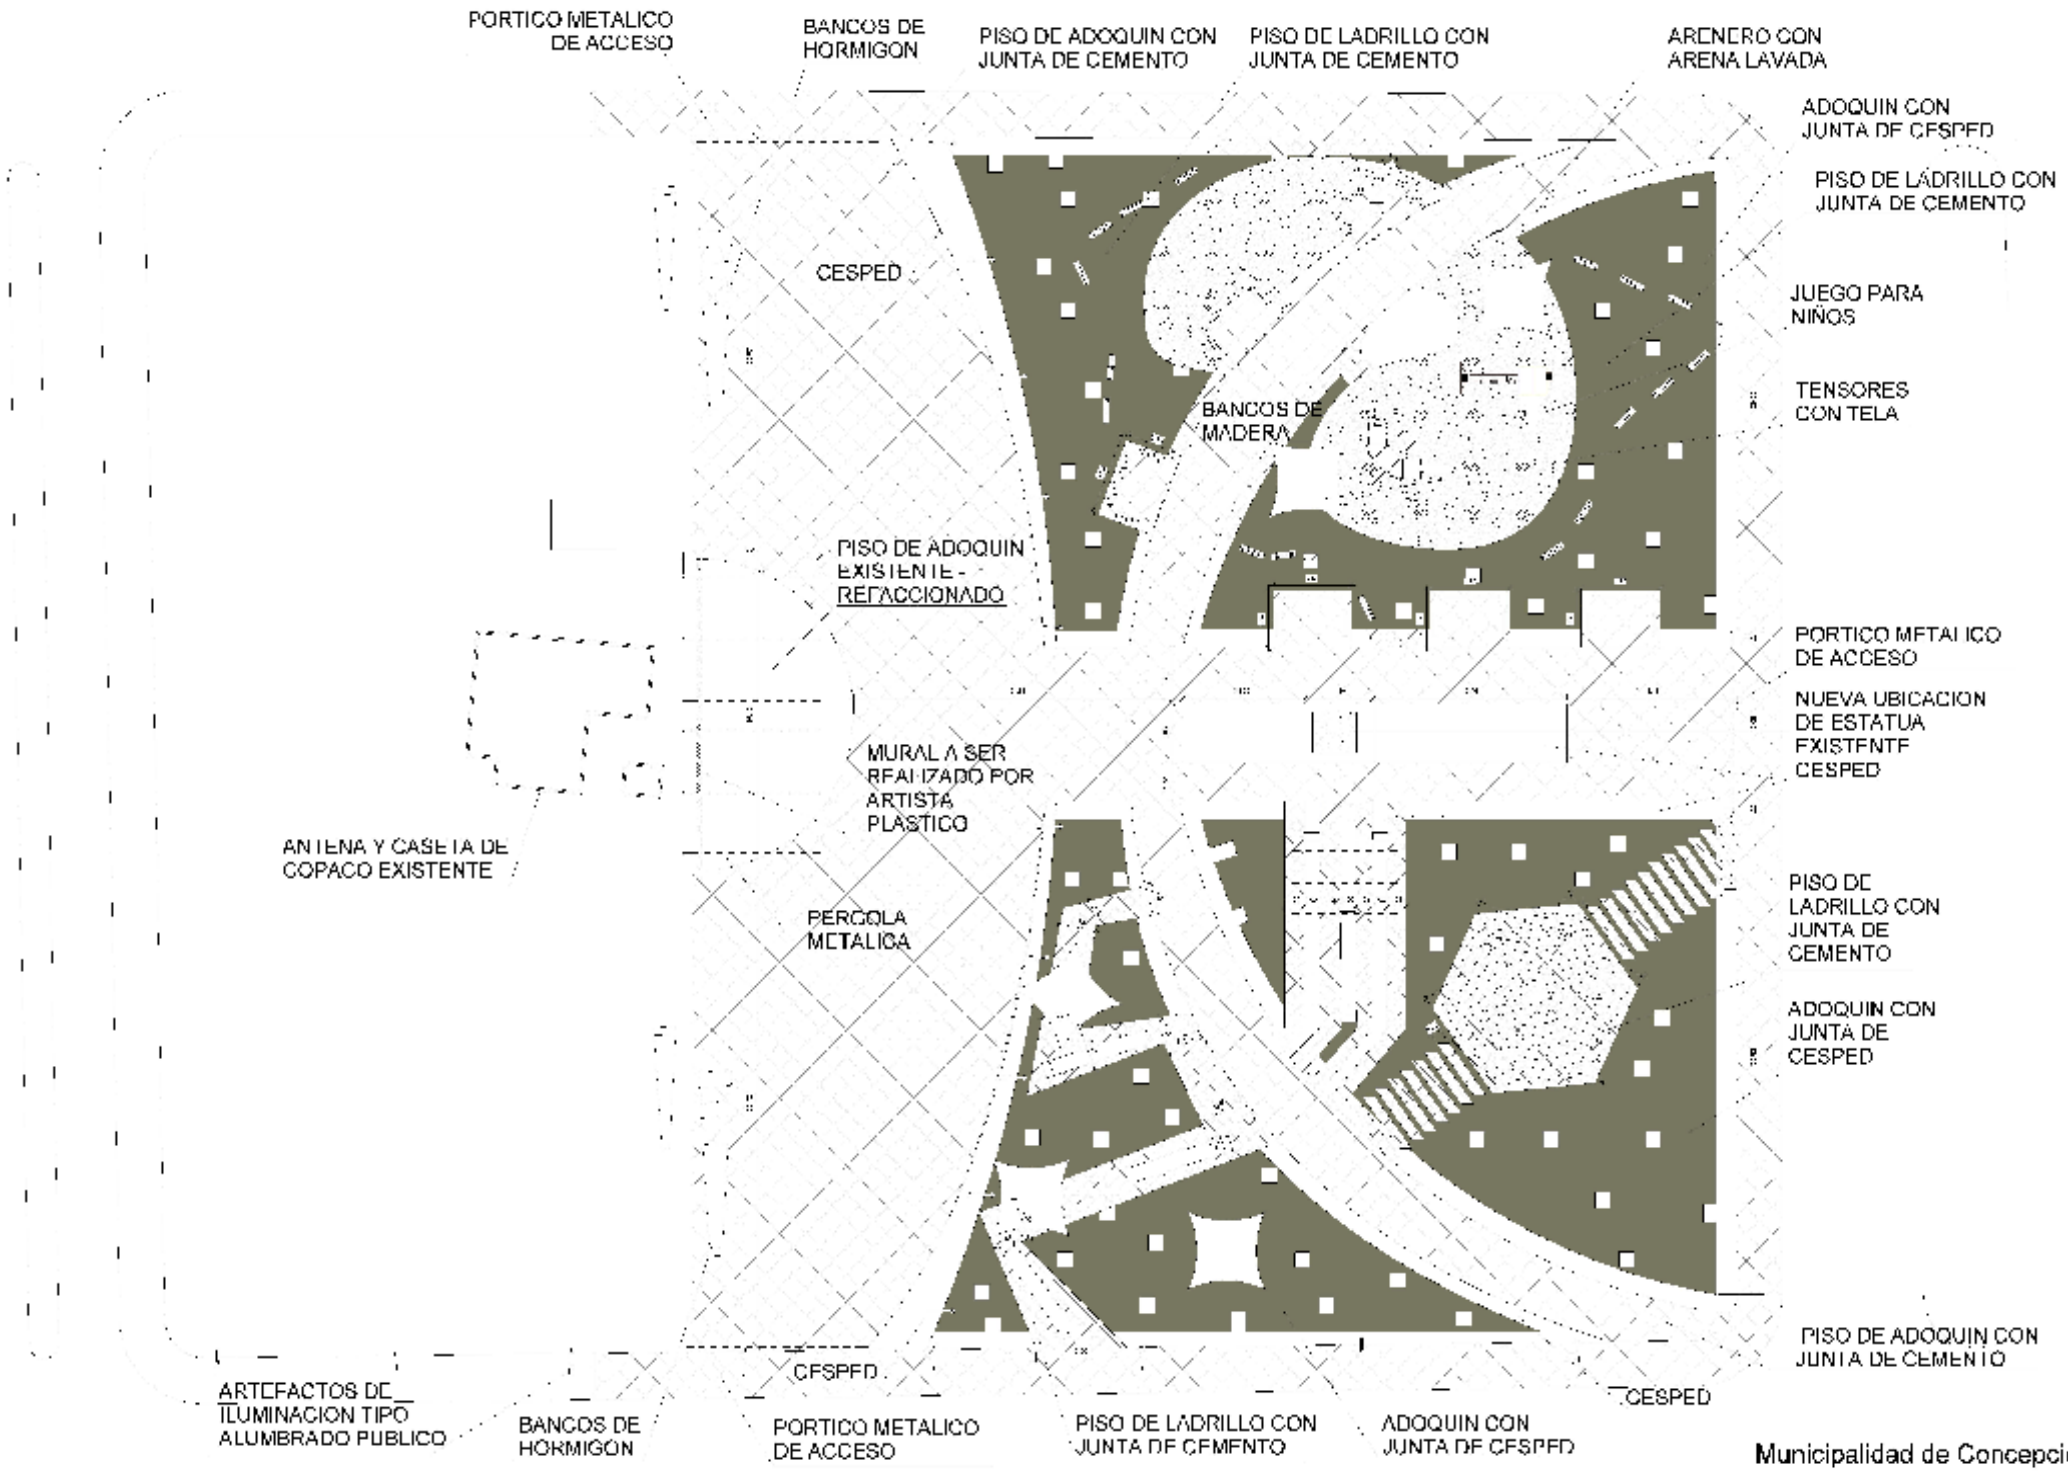

Municipalidad de Concepción

Plaza Agustin Fernando de Pinedo

Planta Escalada

6 3D View 1

5 3D View 2

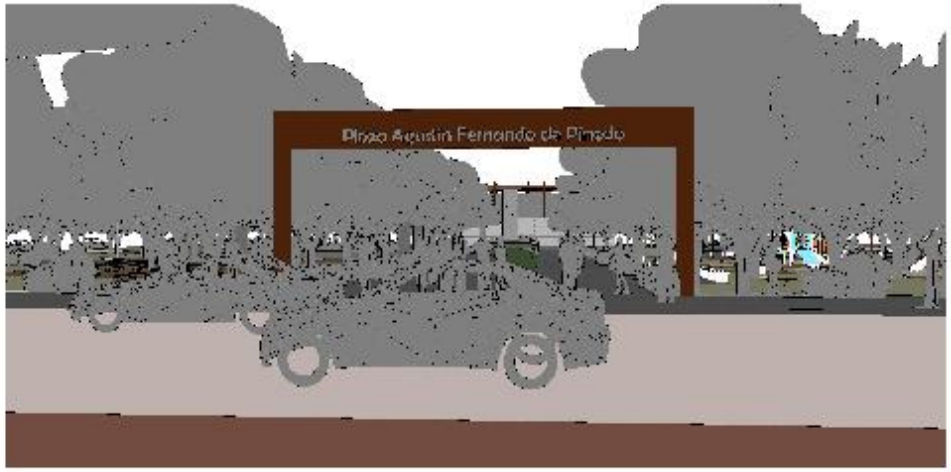

3 3D View 4

1 3D View 6

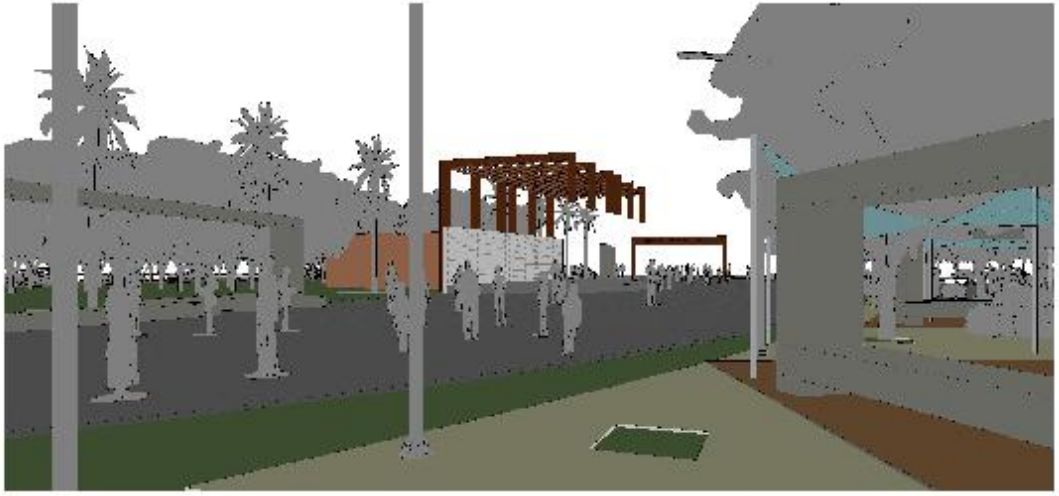

4 3D View 3

Municipalidad de Concepción

Plaza Agustín Fernando de Pinedo

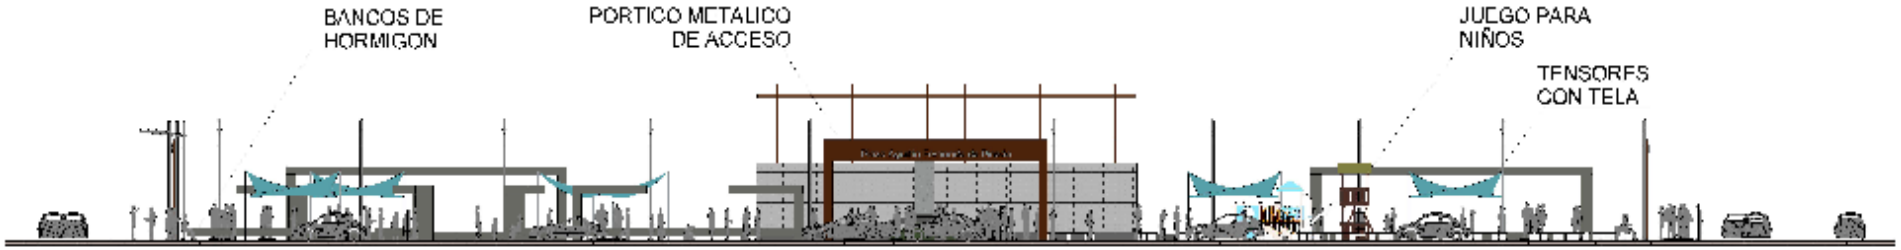

1 Fachada01

2 Fachada02

3 Fachada03

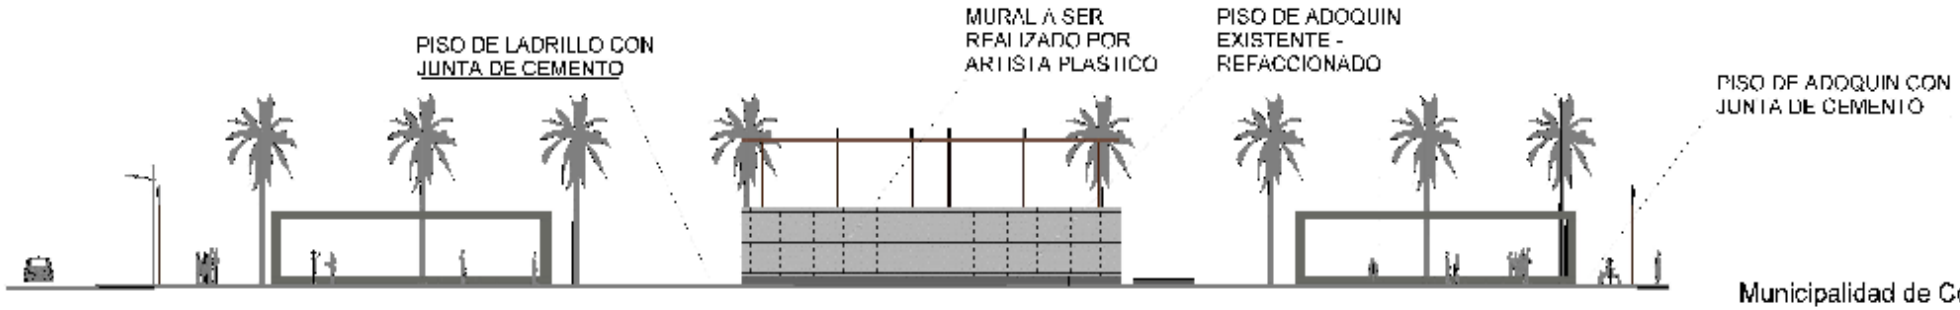

4 CorteA

Municipalidad de Concepción

Plaza Agustin Fernando de Pinedo

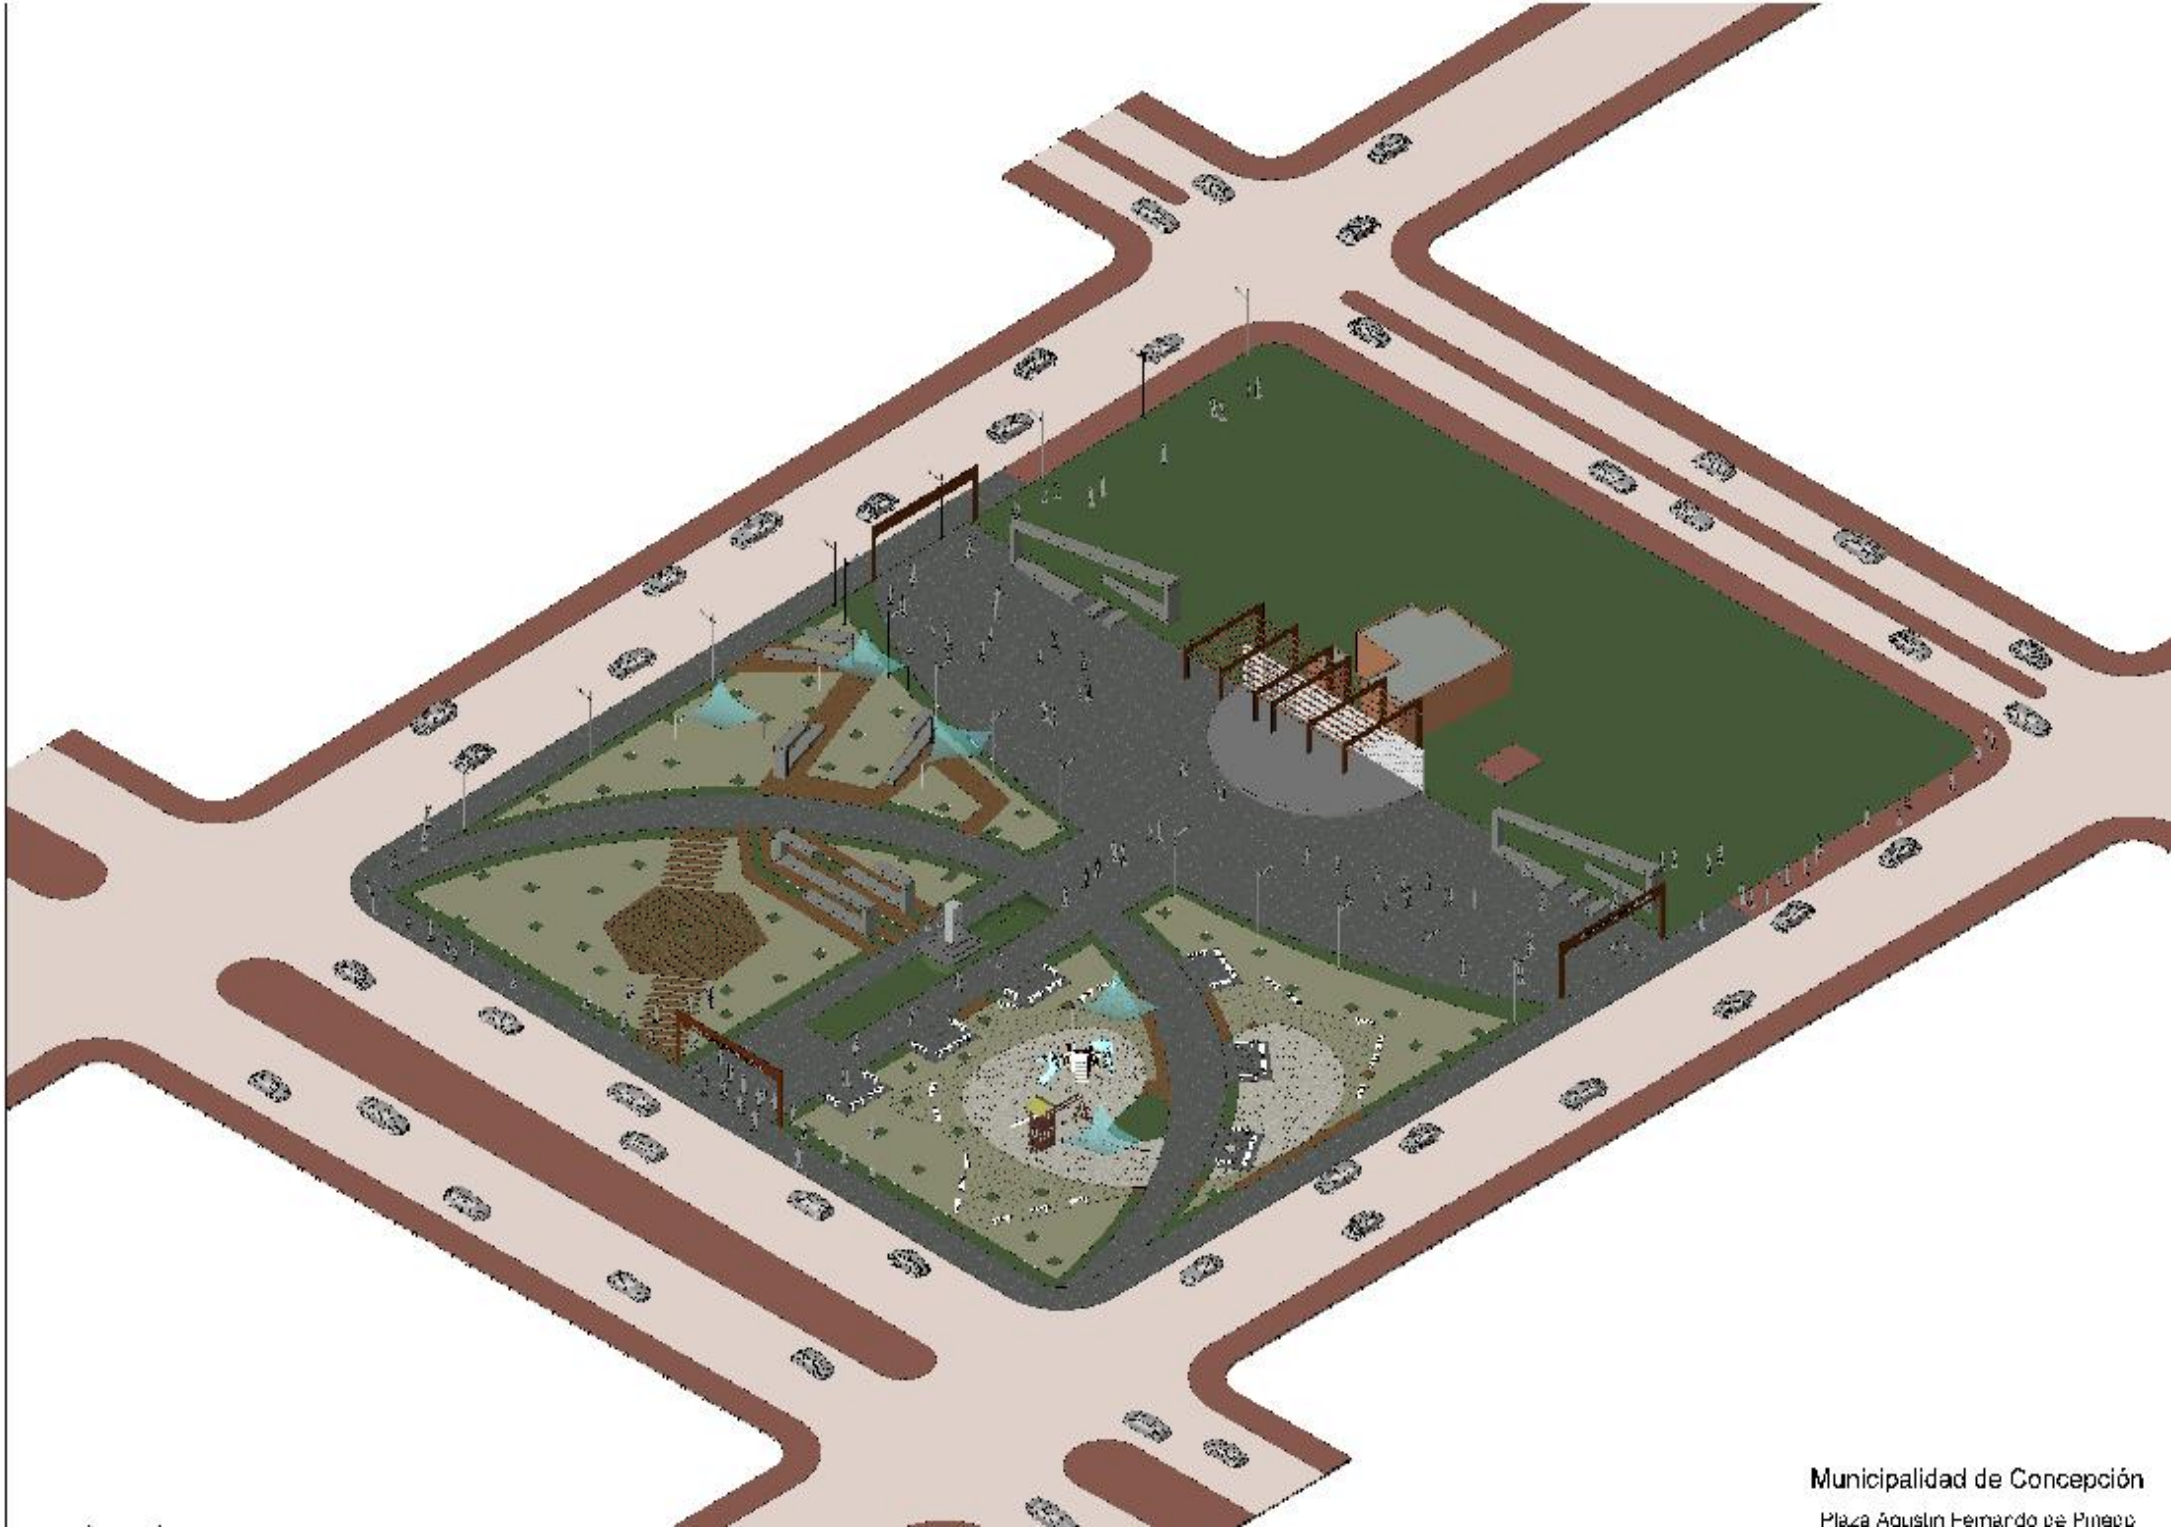

Municipalidad de Concepción

Plaza Agustín Fernando de Pinedo

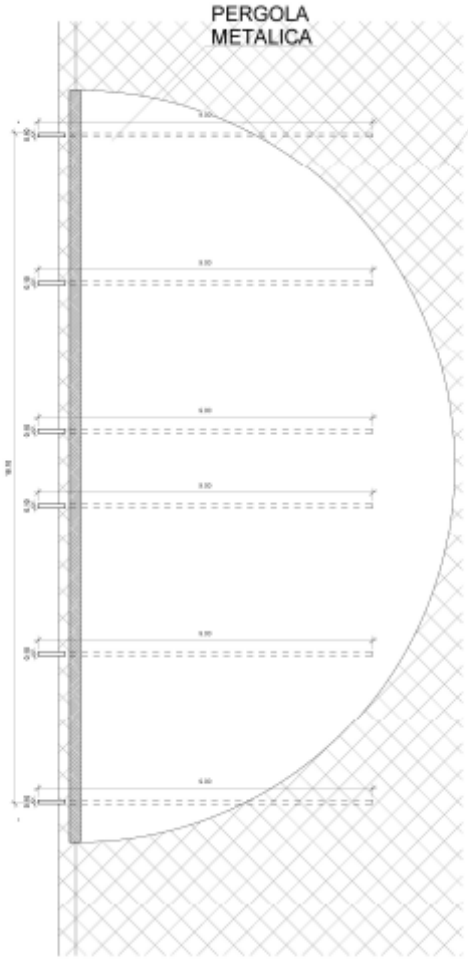

1 Detalle
1 : 50

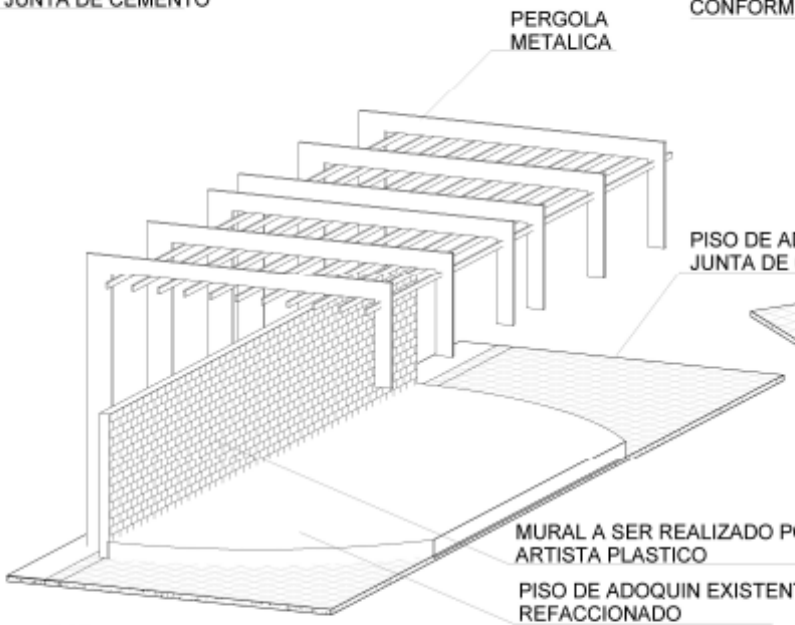

2 Detalle

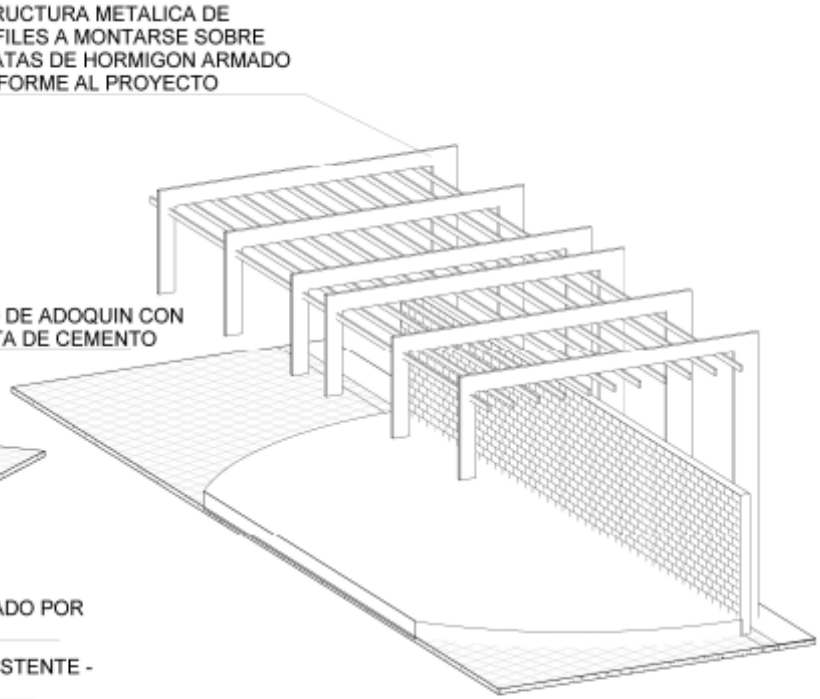

5 Detalle01

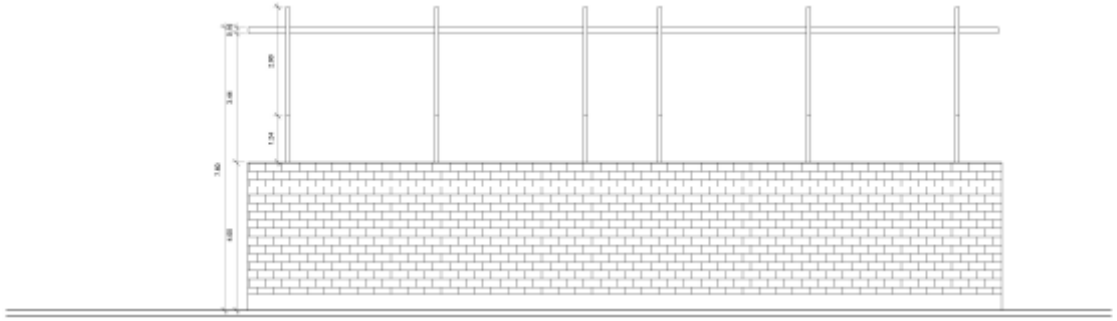

4 Corte Detalle01
1 : 50

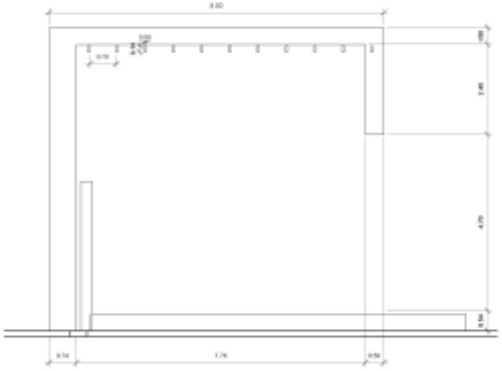

3 Corte
1 : 50

Municipalidad de Concepción

Plaza Agustin Fernando de Pinedo

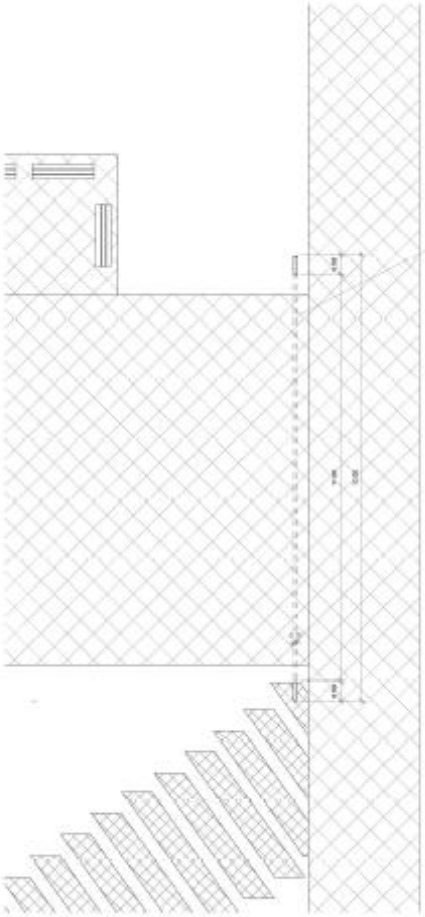

3 Detalle Portico
1 : 50

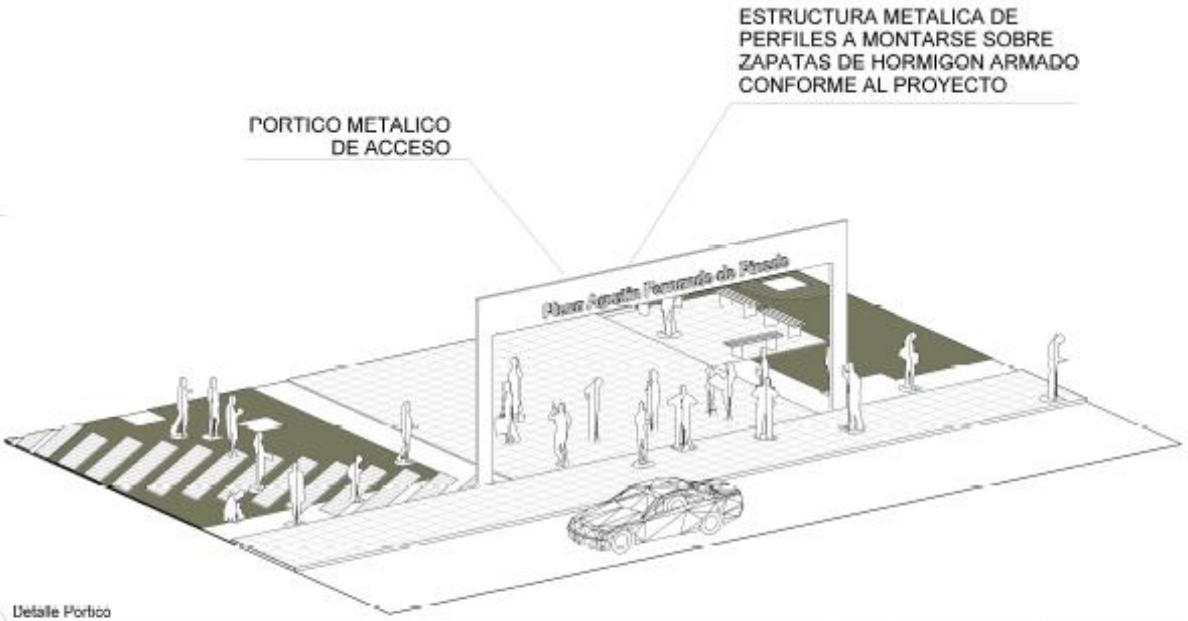

2 Detalle Portico

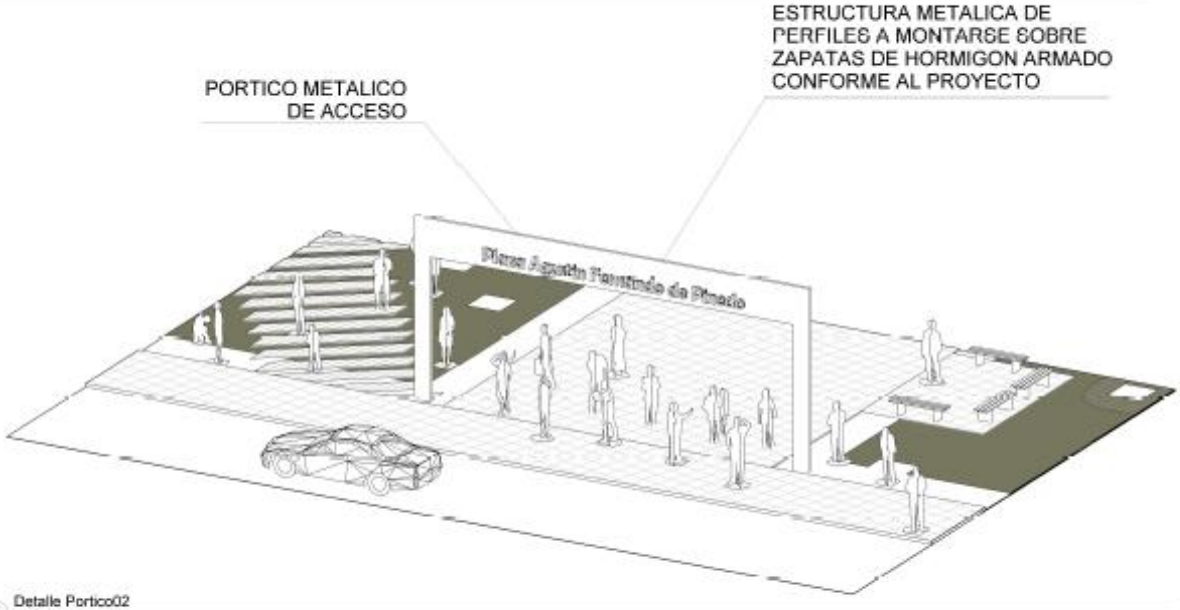

4 Detalle Portico02

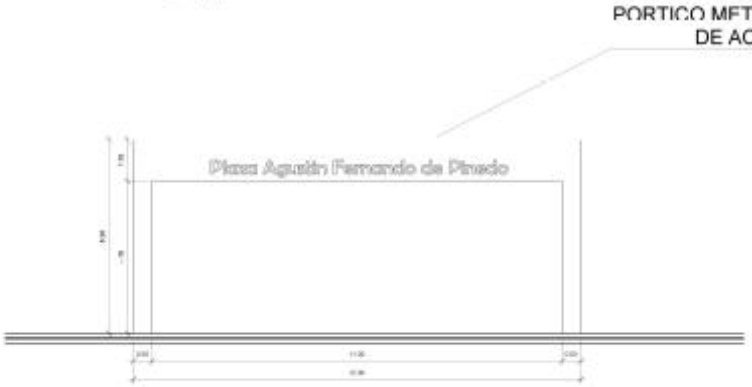

1 Fachada Portico
1 : 50

Municipalidad de Concepción

Plaza Agustin Fernando de Pinedo

Municipalidad de Concepción

Plaza Agustín Fernando de Pinedo

Municipalidad de Concepción

Plaza Agustin Fernando de Pinedo

Municipalidad de Concepción

Plaza Agustin Fernando de Pinedo

Municipalidad de Concepción

Plaza Agustin Fernando de Pinedo

Municipalidad de Concepción

Plaza Agustin Fernando de Pinedo
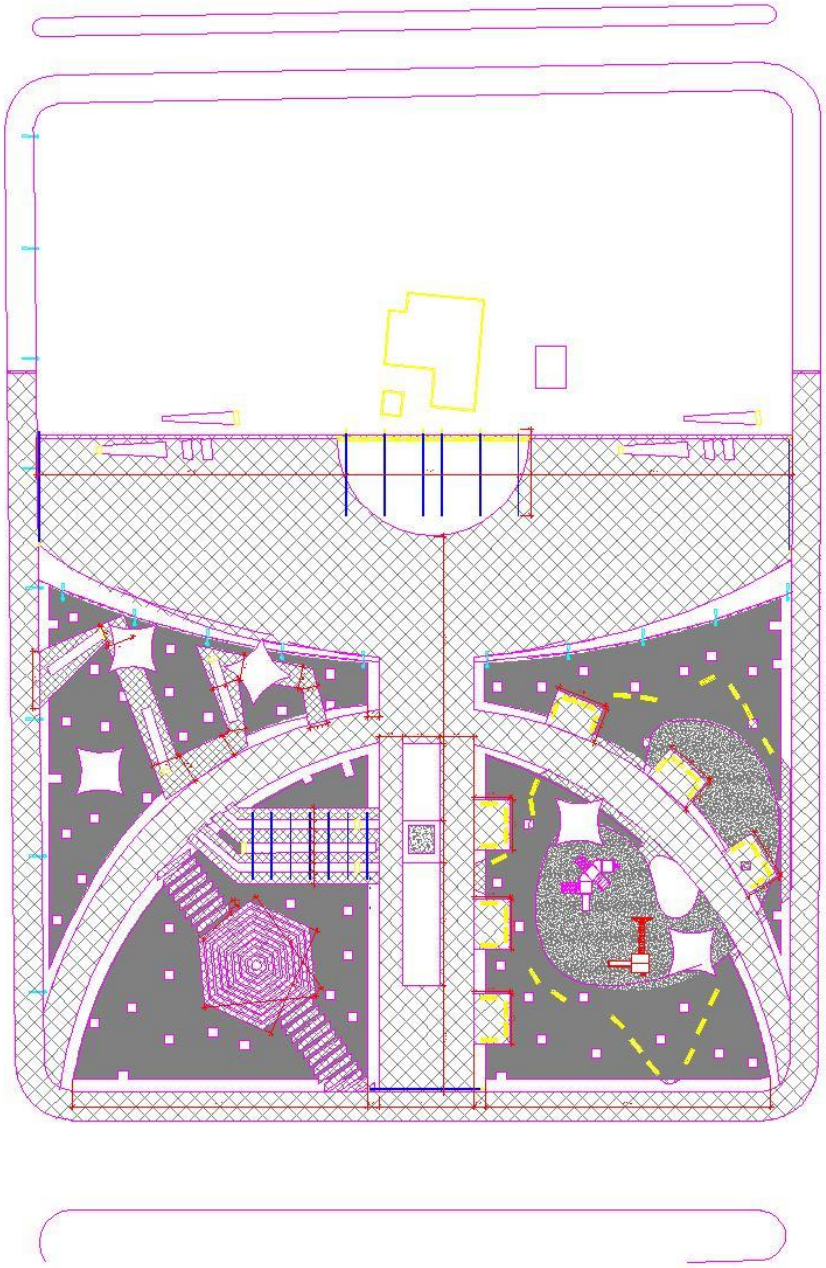
Arq. Alcides Adorno Año 2012