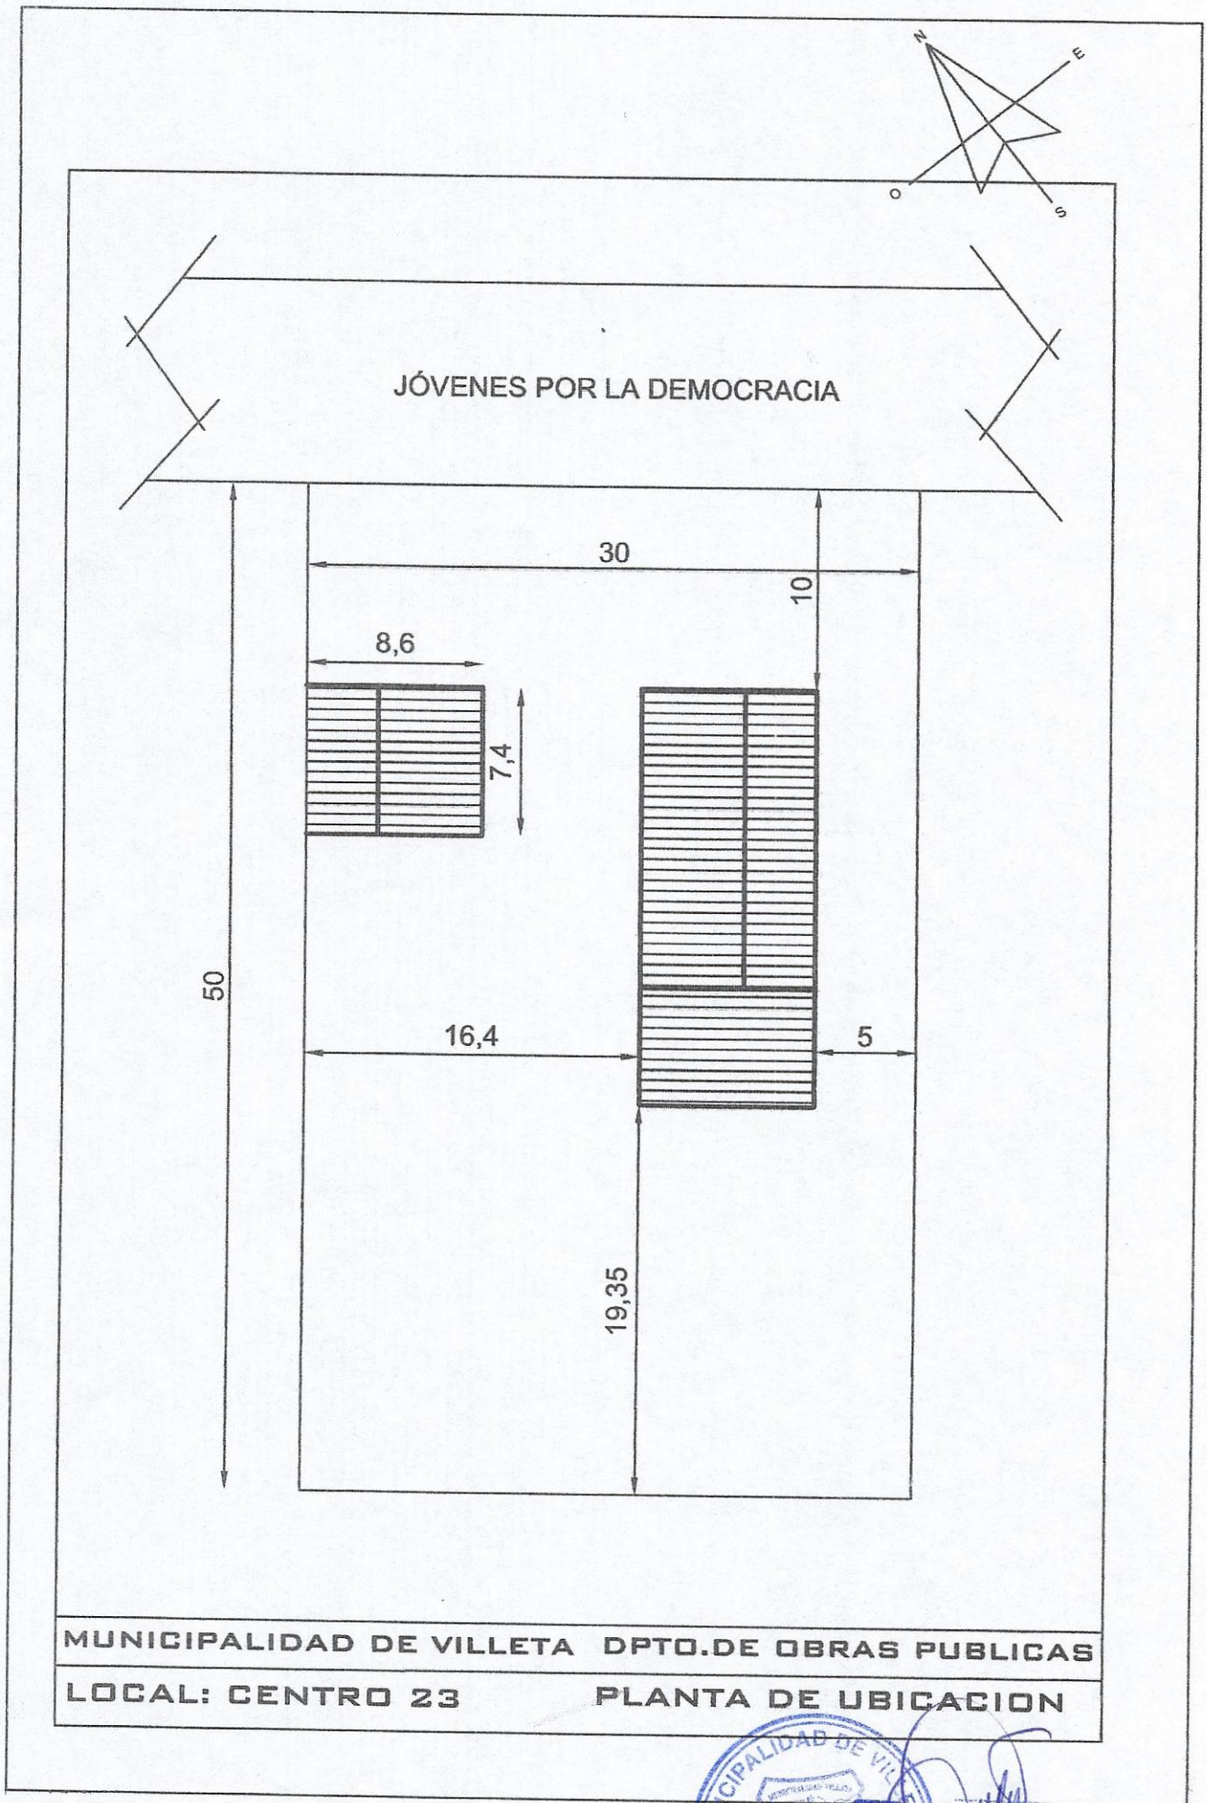

MUNICIPALIDAD DE VILLETA DPTO.DE OBRAS PUBLICAS

LOCAL: CENTRO 23 PLANTA DE UBICACION

MUNICIPALIDAD DE VILLETA
DPTO. DE OBRAS

ARQ. DELIA ID
REG. PROF. MOPC 1004