INSTITUCION: ESCUELA BASICA Nº937 FRYDA S. DE MULLER
PROYECTO: CONSTRUCCION DE BLOQUE ADMINISTRATIVO
DIRECCION: AVDA FULGENCIO YEGROS Bº VIRGEN DE FATIMA

ZONA RURAL

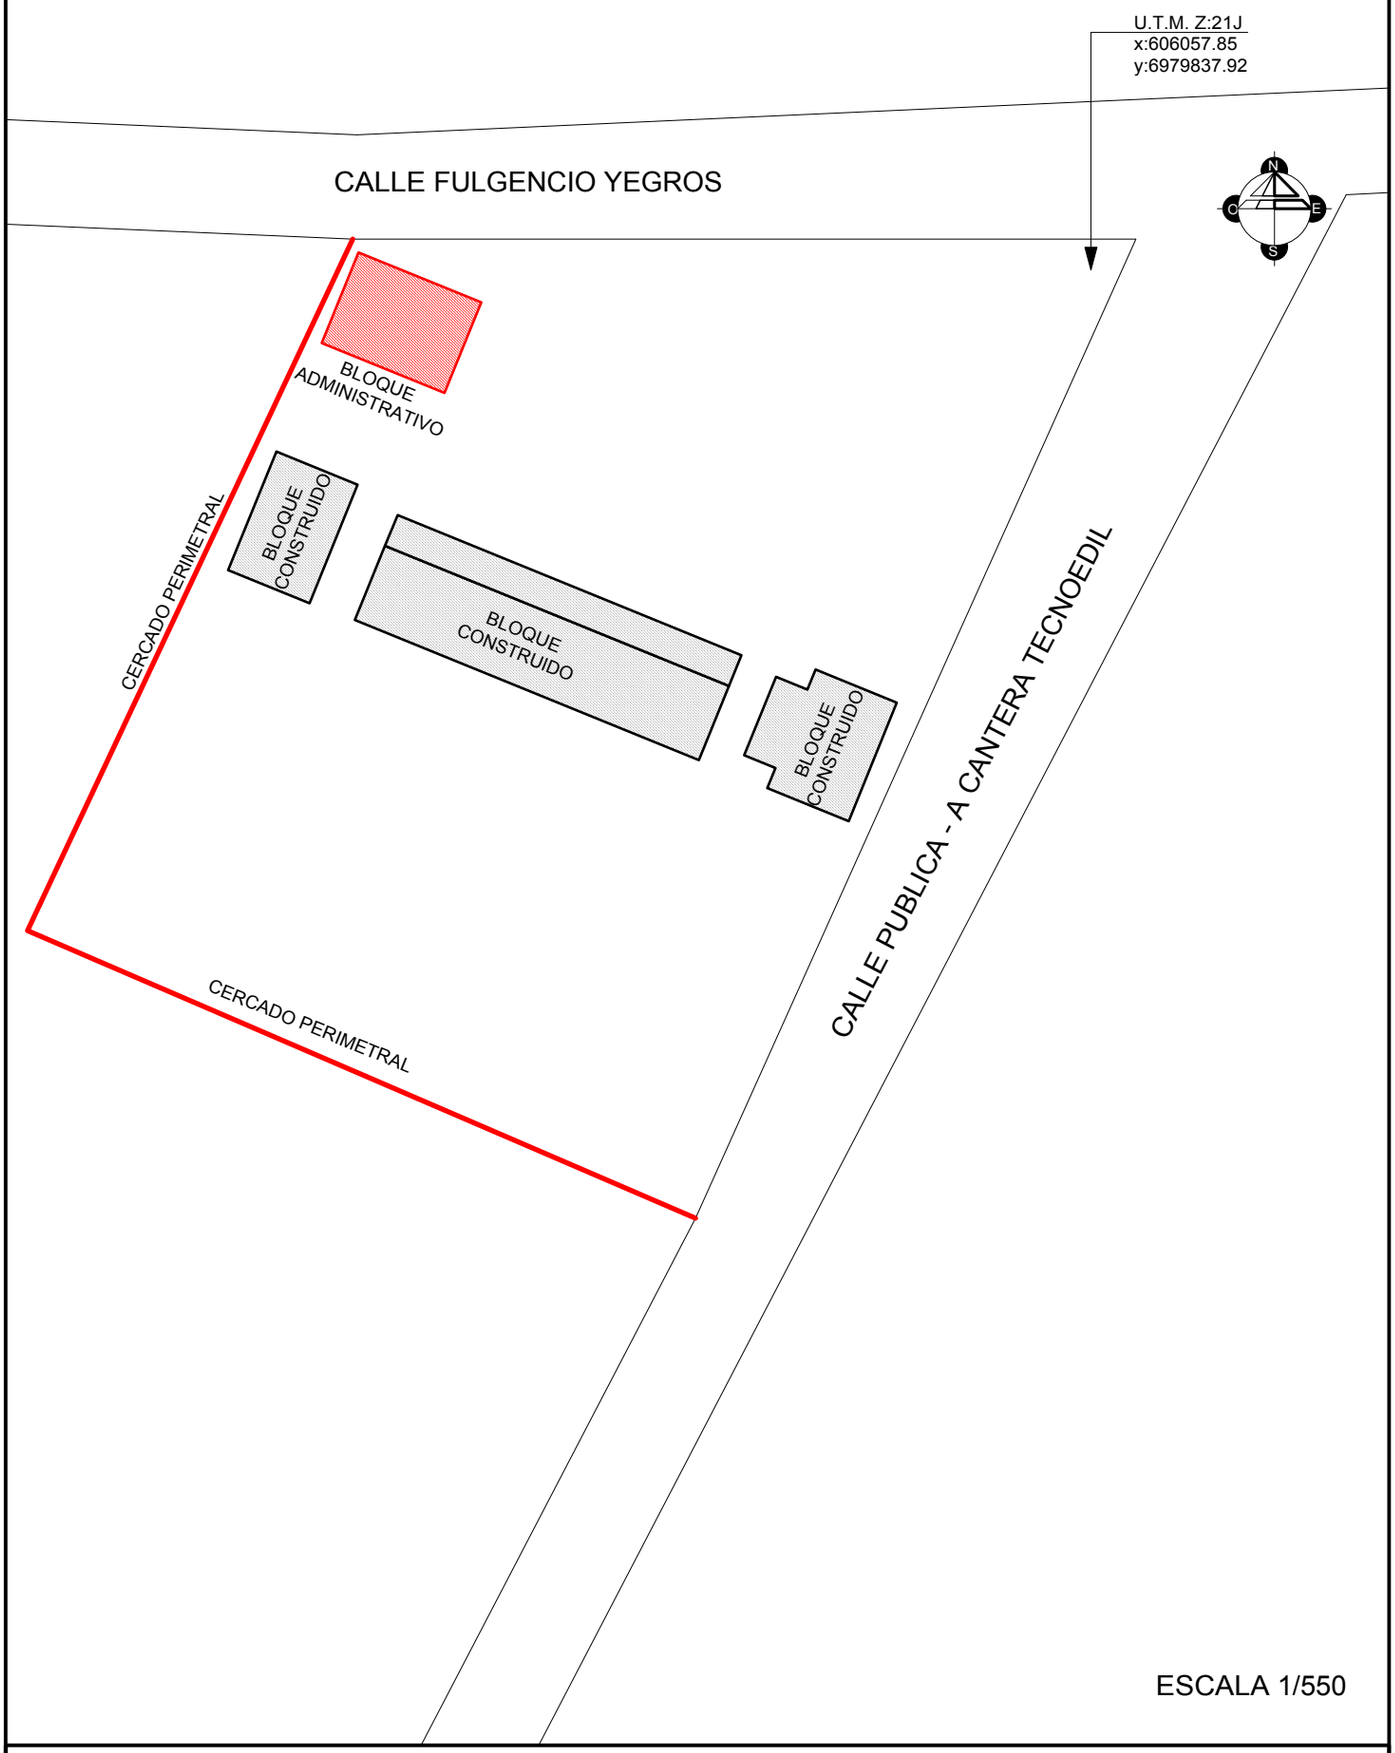

ESCALA 1/550

MUNICIPALIDAD DE SAN JUAN DEL PARANA

PLANO DE UBICACION

MSc. ARQ. CESAR AQUINO
MOPC. Nº: 2.666