VISTA EN CORTE A-A DEL TANQUE ELEVADO

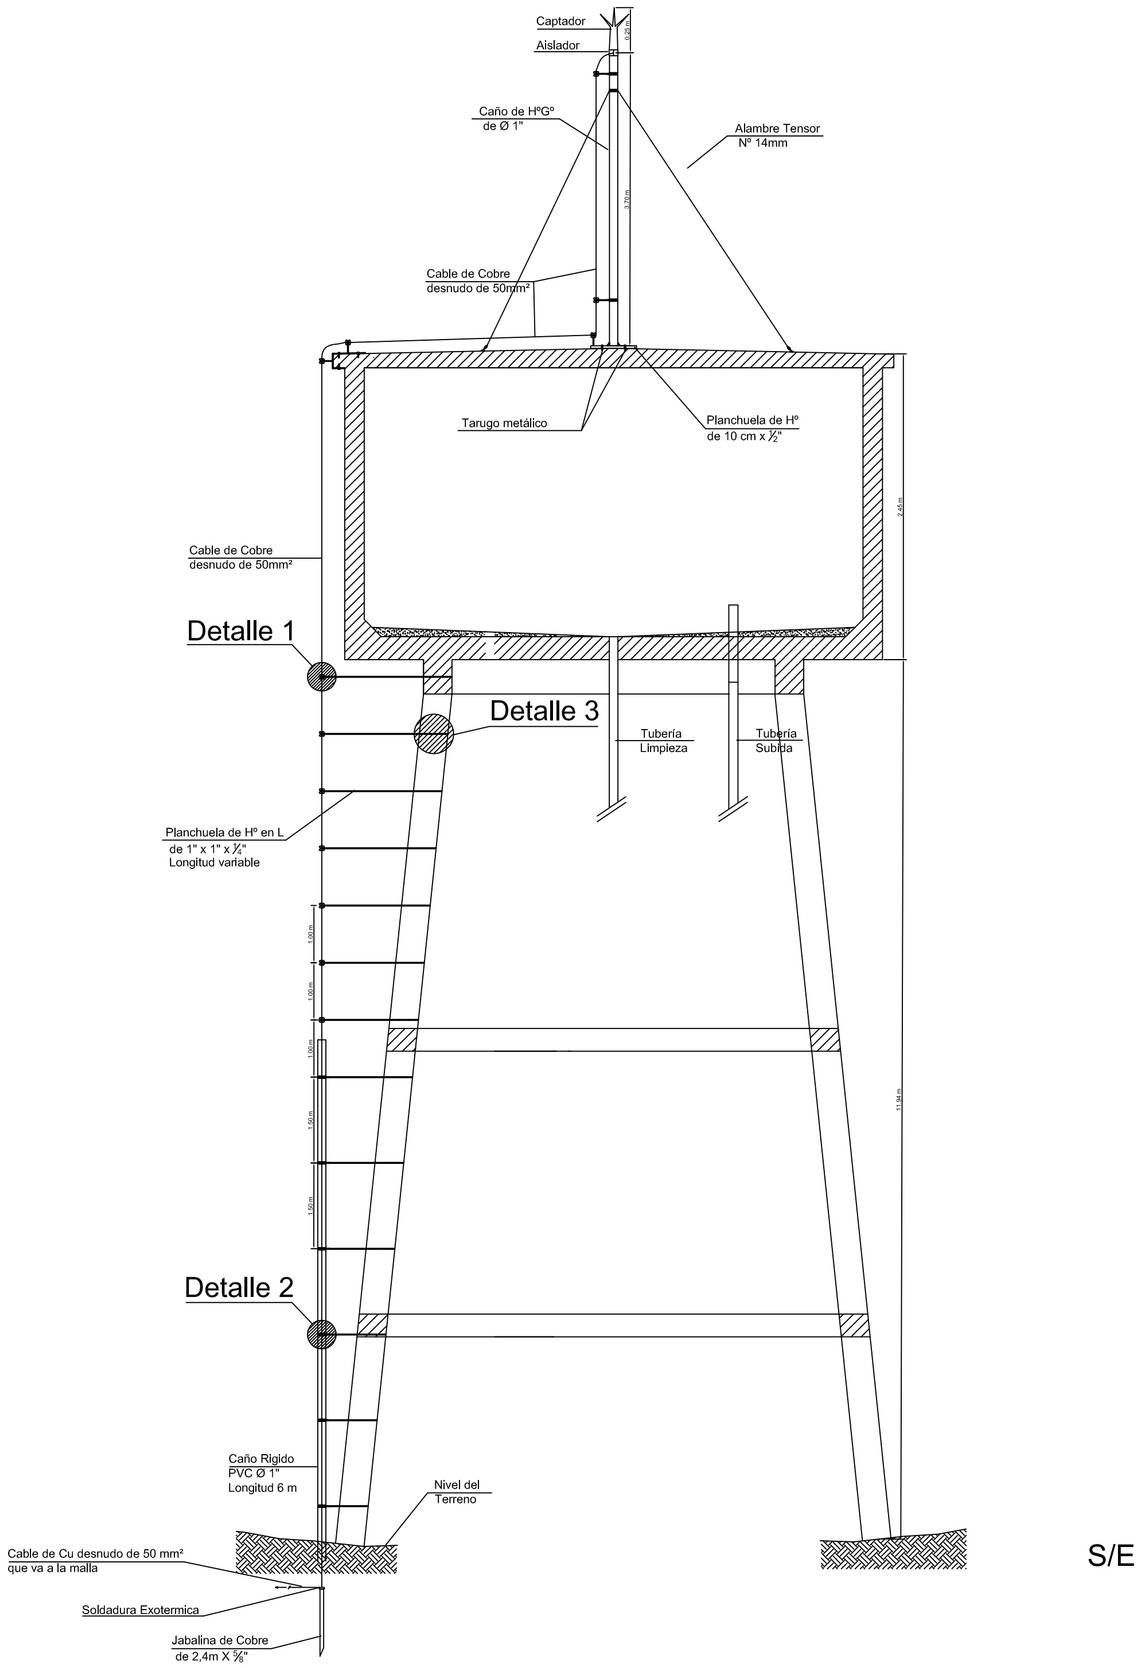

S/E

VISTA EN PLANTA DE UBICACION DEL PARARRAYOS EN LA TAPA DEL TANQUE ELEVADO

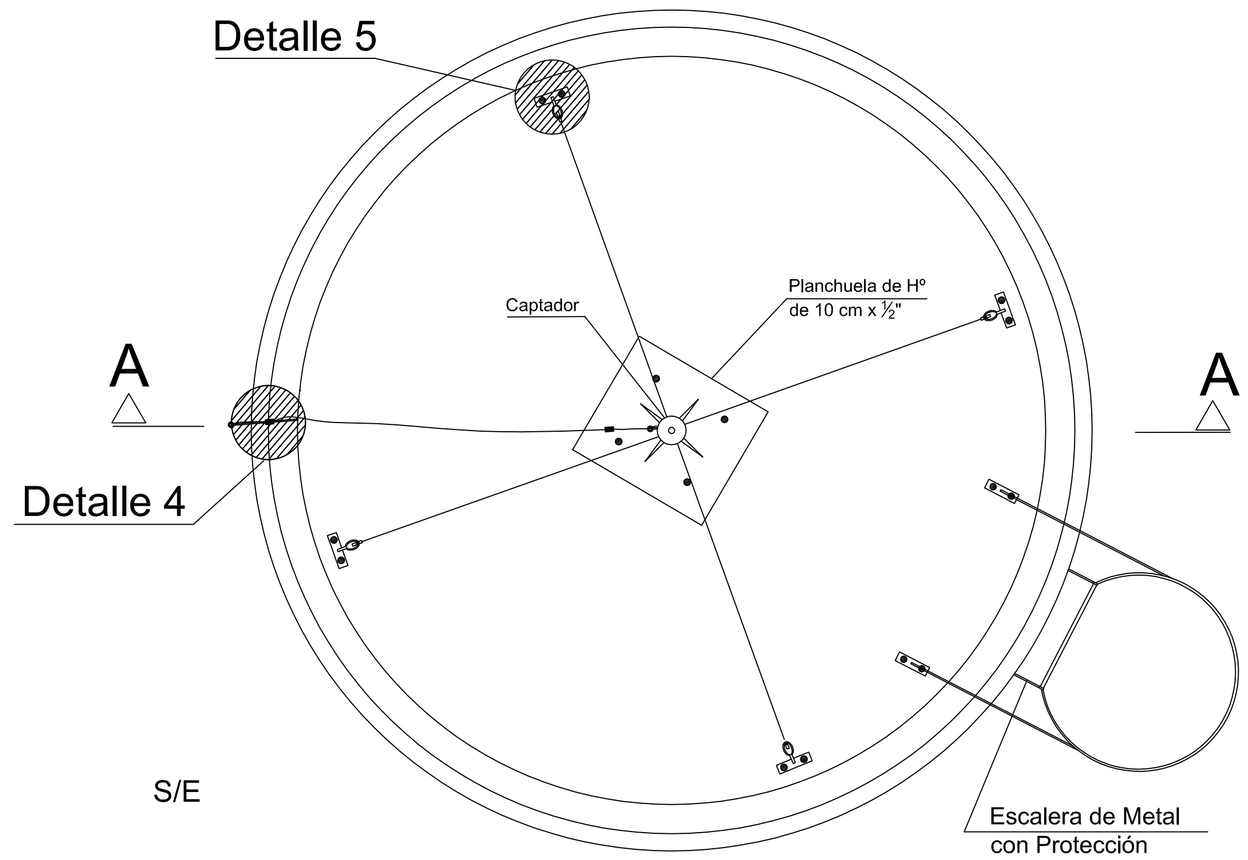

S/E

Detalle de la base del Pararrayos

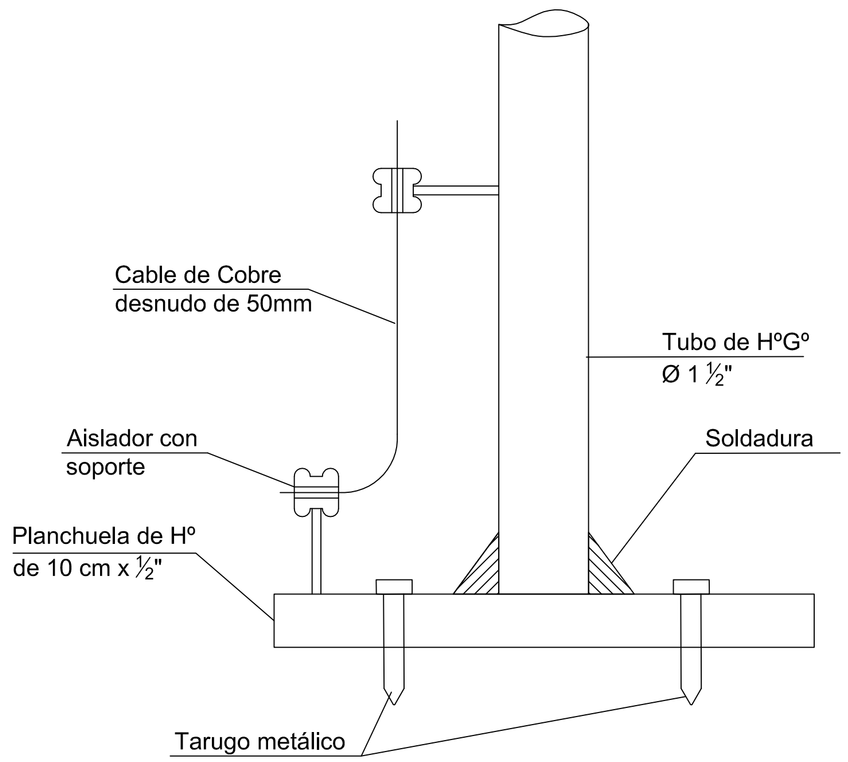

S/E

Detalle de abrazadera para asegurar tensores

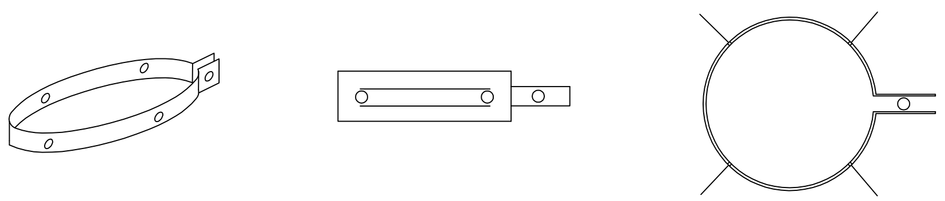

S/E

MUNICIPALIDAD DE BELLA VISTA SUR
FACULTAD DE INGENIERIA
PROYECTO DE UNA OBRA IMPORTANTE

SISTEMA DE ABASTECIMIENTO DE AGUA POTABLE DE LA CIUDAD DE BELLA VISTA
ITAPÚA

INTEGRANTES:	Pararrayos del Tanque Elvado Detalles		
Haydée Centurión			
Herminia González R.	ESC: S/E	Plano	Nº 10.1