DETALLE DADO DE Ho. Ao

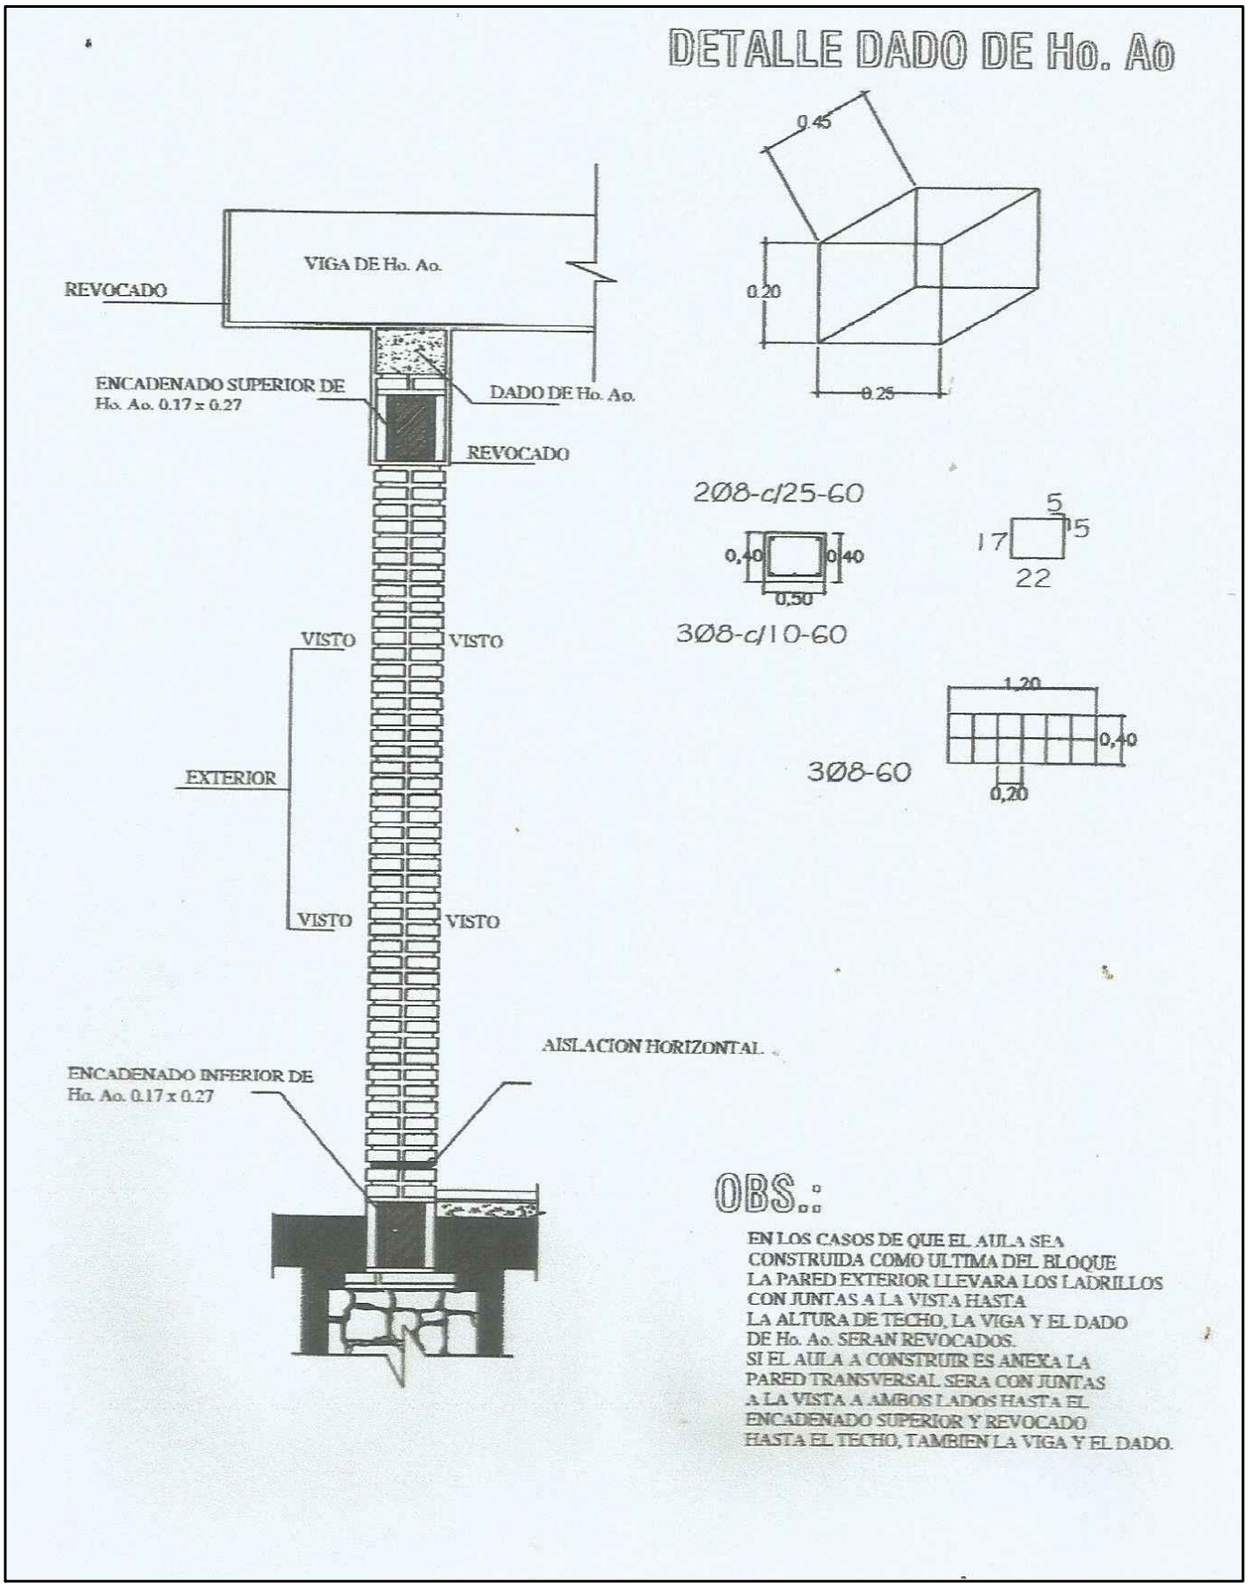

OBS.:

EN LOS CASOS DE QUE EL AULA SEA CONSTRUIDA COMO ULTIMA DEL BLOQUE LA PARED EXTERIOR LLEVARA LOS LADRILLOS CON JUNTAS A LA VISTA HASTA LA ALTURA DE TECHO, LA VIGA Y EL DADO DE Ho. Ao. SERAN REVOCADOS.
SI EL AULA A CONSTRUIR ES ANEXA LA PARED TRANSVERSAL SERA CON JUNTAS A LA VISTA A AMBOS LADOS HASTA EL ENCADENADO SUPERIOR Y REVOCADO HASTA EL TECHO, TAMBIEN LA VIGA Y EL DADO.

MUNICIPALIDAD

MUNICIPALIDAD DE VILLA YGATIMI

UBICACION : ZONA RURAL

PROYECTO Y FISCALIZACION : ARQ. CARLOS A. MOLINAS AYALA.

SERVICIOS HIGIENICOS - SEXADO
COLEGIO NACIONAL SAN SEBASTIAN - KOE PORA

DIVISION : U. O C.

JEFE DE DIVISION : JORGE SANABRIA

FECHA : MAYO / 2016

PROFESIONAL

INTENDENTE MUNICIPAL