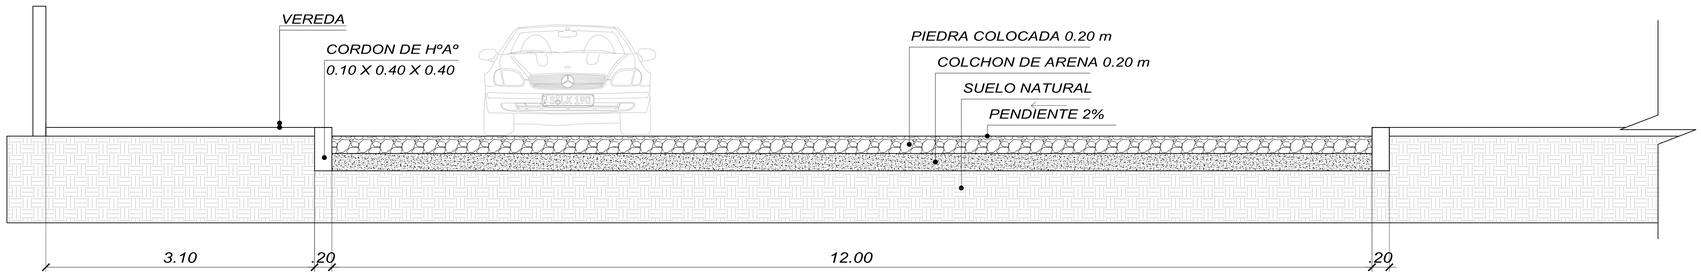

CORTE TRANSVERSAL DIAGONAL GENERAL AQUINO ENTRE DESTEFANO Y ACUÑA DE FIGUEROA

Esc. 1/25

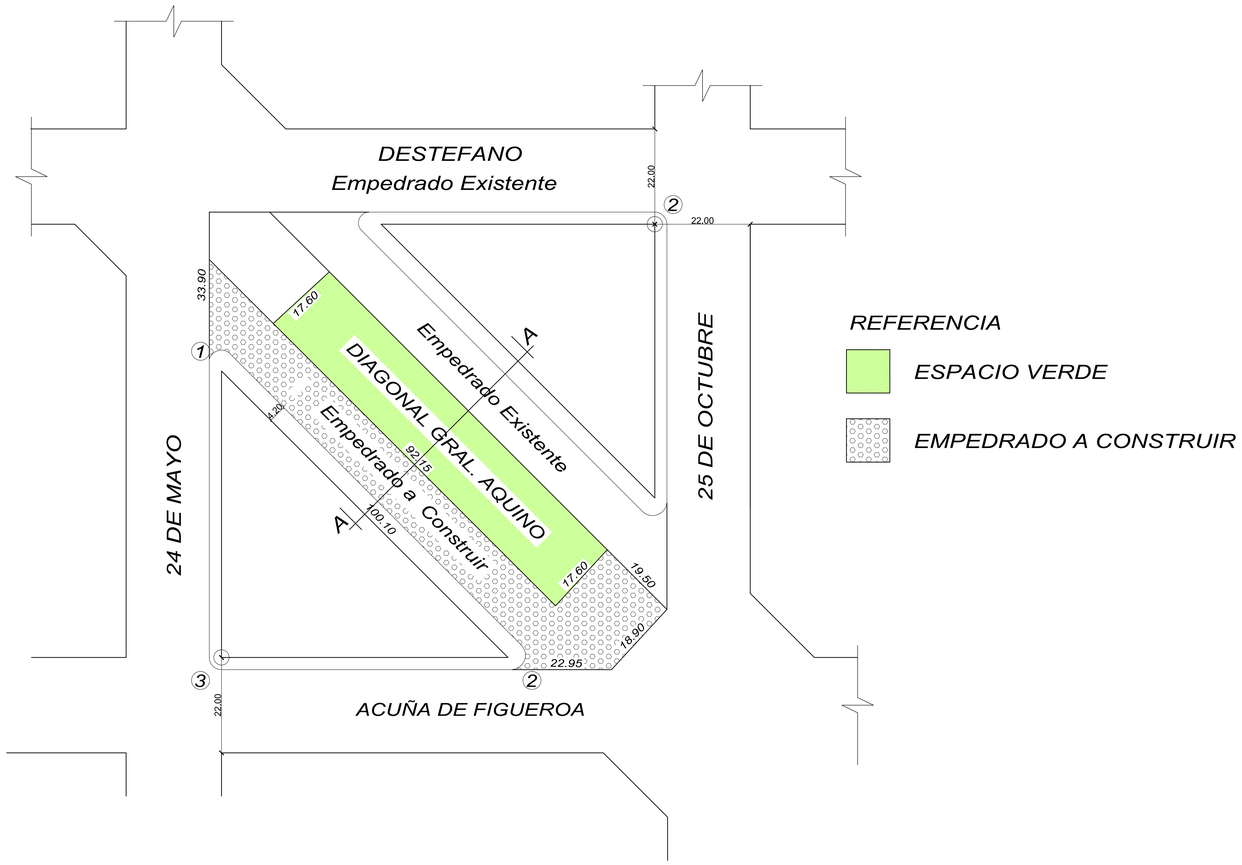

PLANTA GENERAL DE UBICACION

Esc. 1/500

OBRA : CONSTRUCCION DE EMPEDRADO

UBICACION: DIAGONAL GRAL. AQUINO - ENTRE DESTEFANO Y ACUÑA DE FIGUEROA

PROPIETARIO: MUNICIPALIDAD DE GENERAL AQUINO

DOMICILIO: CIUDAD DE GENERAL AQUINO

PROFESIONAL: ARQ. CARLOS ALMIRON PAT.N°.:

DOMICILIO: ALFONZO CAMPOS Nº 1.770 - ASUNCION

SUP.A CONSTRUIR: 1.800 m2

PROPIETARIO PROFESIONAL