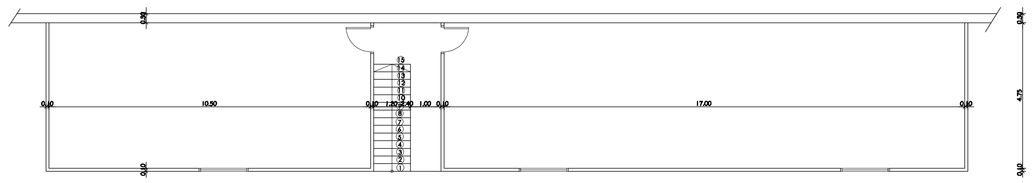

Planta Entrepiso Actual
Esc. 1/100

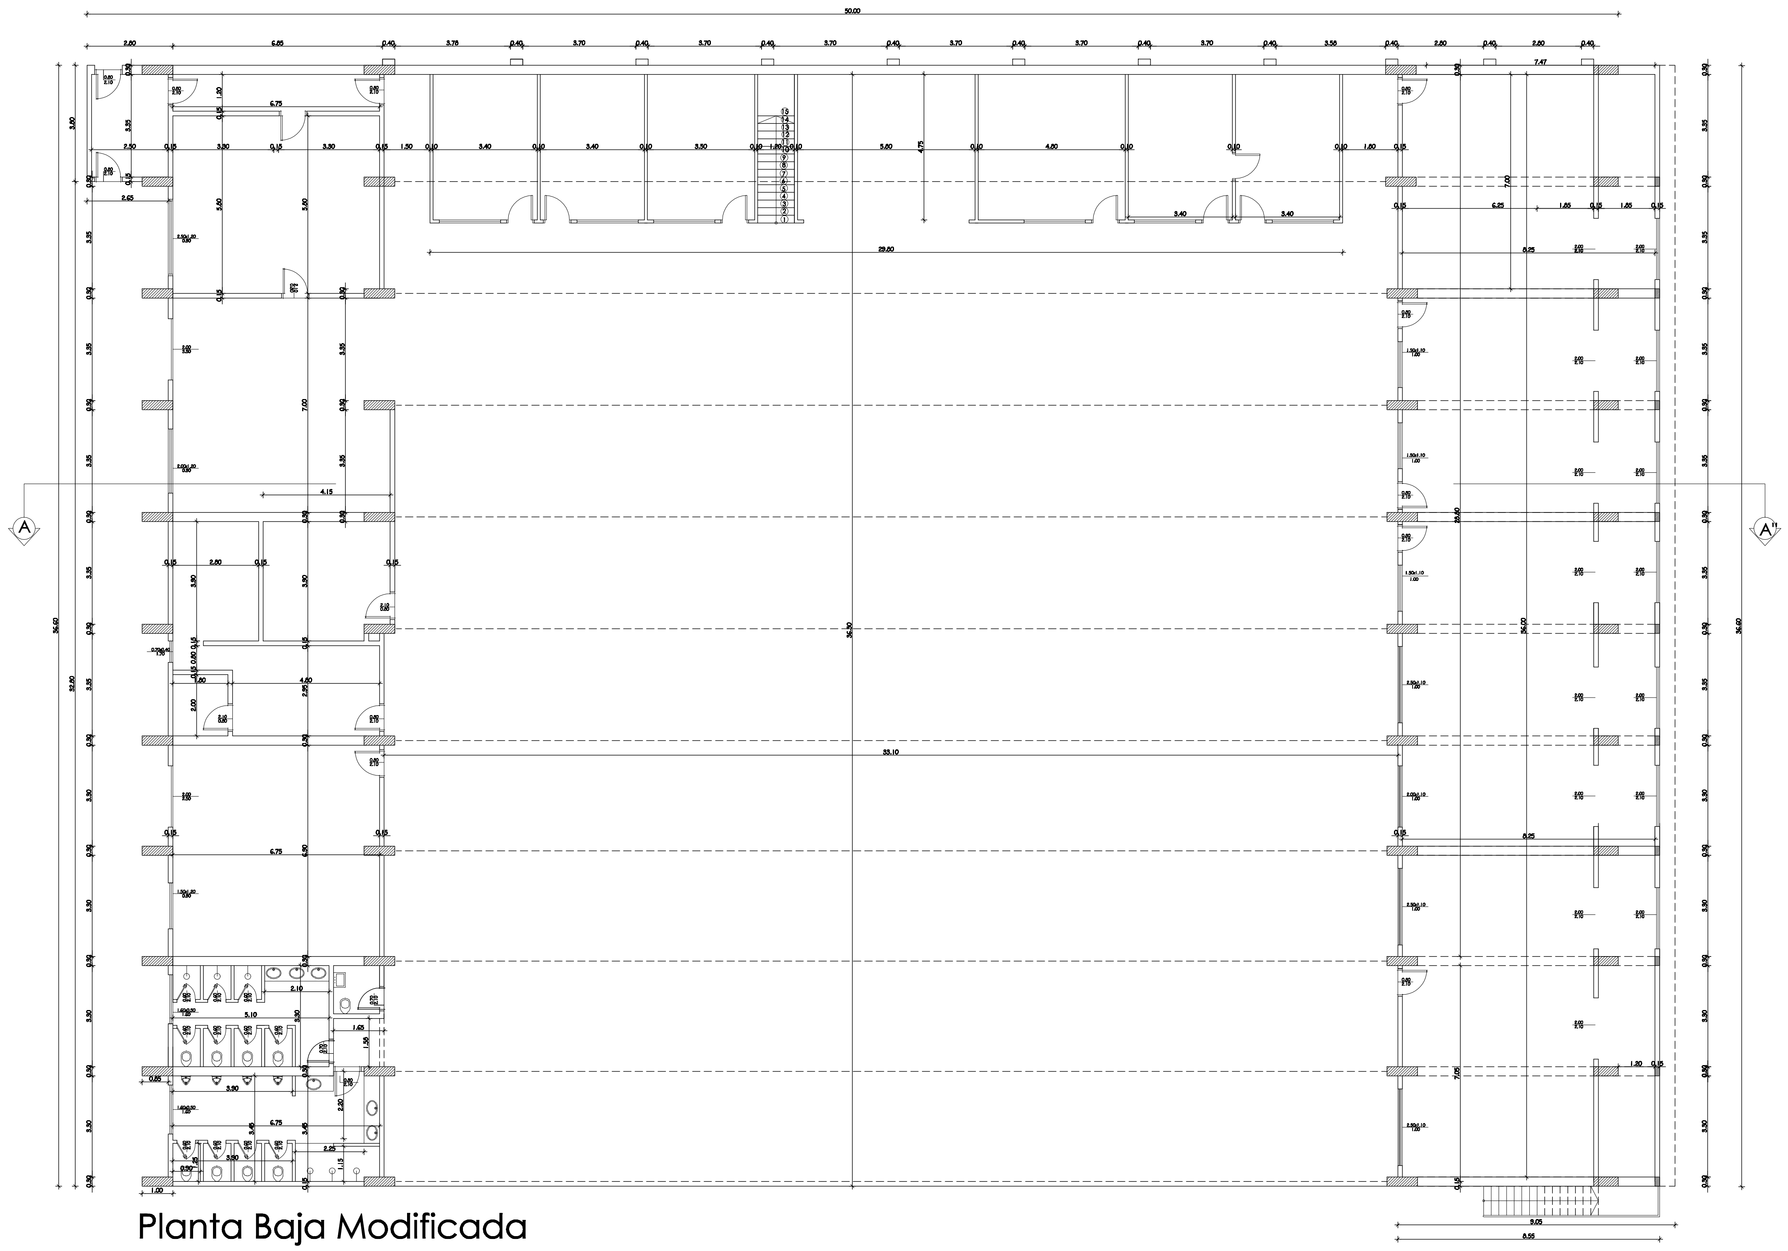

Planta Baja Modificada
Esc. 1/100

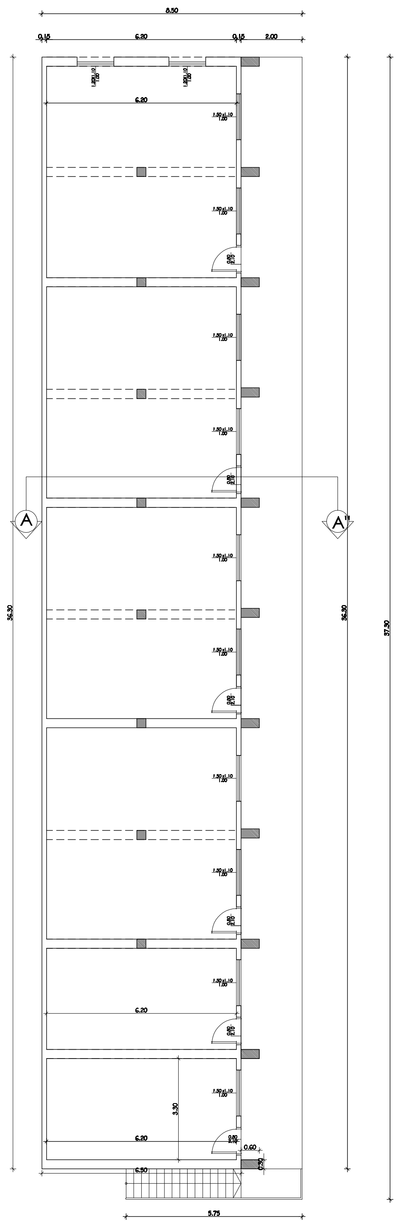

Planta Alta Modificada
Esc. 1/100

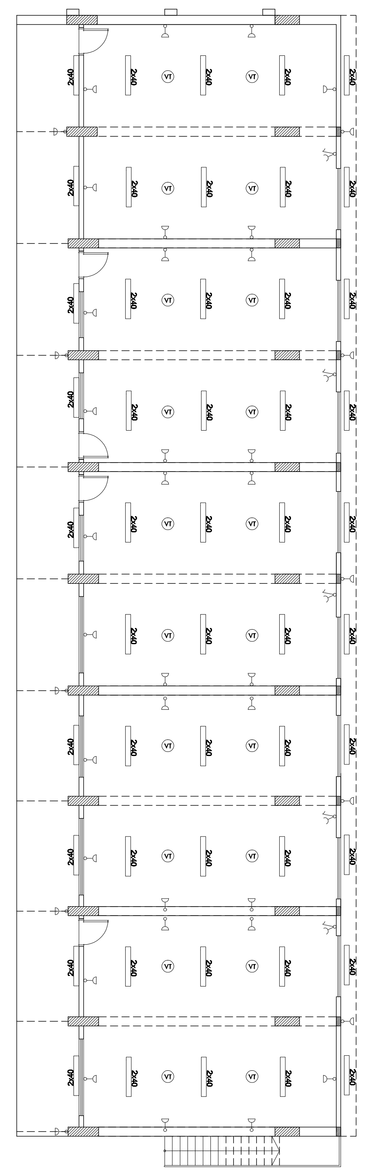

Planta Baja
Esquema de Iluminacion
Esc. 1/100

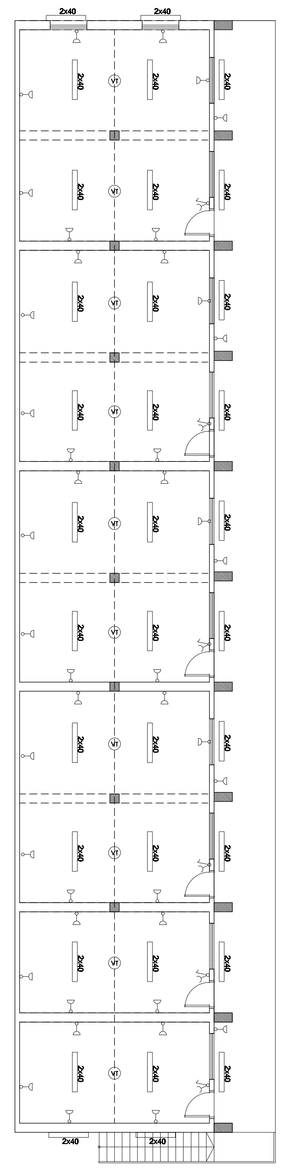

Planta Alta
Esquema de Iluminacion
Esc. 1/100

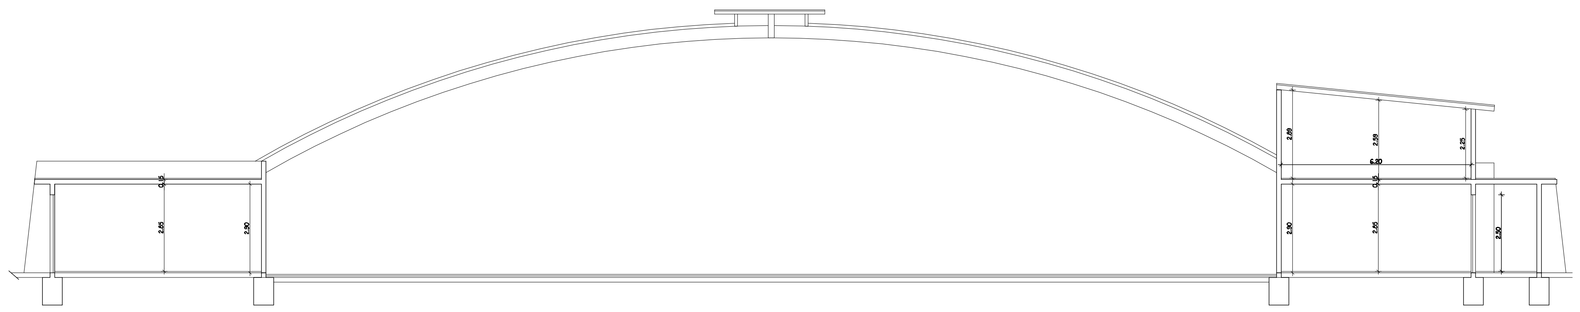

CORTE A A''
ESC. 1/100

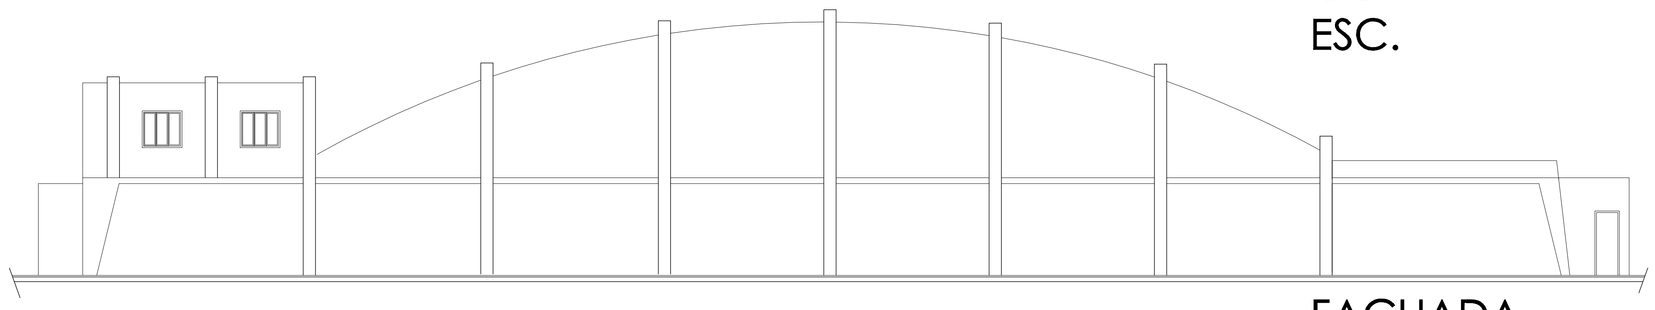

FACHADA
ESC. 1/100

Baño SEMAER

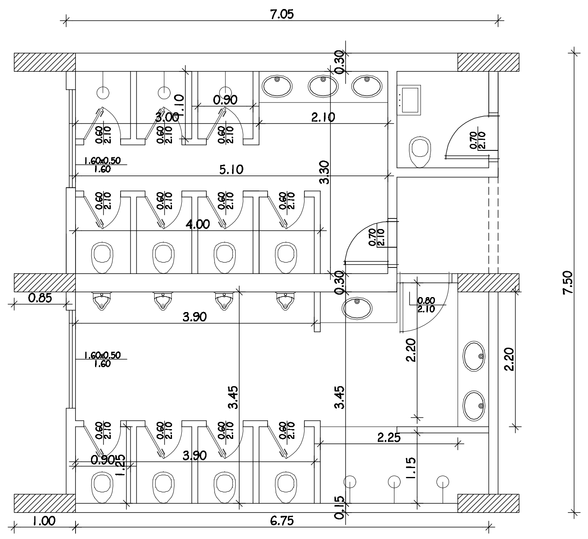

Planta Modificada
Esc. 1/50

FUERZA AEREA PARAGUAYA		
OBRA: Restauracion de Edificio SEMAER		
UBICACION: FF.A.A. Base Ñu Guazu		
PROPIETARIO: FUERZAS AEREAS DE LA NACION		
PROF.: Arq. Marta Hilda Gonzalez MR		
	PLANTAS , CORTE Y FACHADA	
Sup. Const.:		
Fecha:		Lamina Nº: 1.1