# LPN N° 004/10 "CONSTRUCCION DE 22 VIVIENDAS DE 2 DORMITORIOS + INFRAESTRUCTURA BASICA – PROYECTO ITA CAAGUAZU II" ADREFERENDUM 2011 ID N° 206549

## Adenda N° 3

La Unidad Operativa de Contrataciones de la SENAVITAT, de conformidad a lo establecido en el Numeral 8 del Pliego de Bases y Condiciones "Modificación a los documentos de la licitación", y de acuerdo a lo requerido por la Dirección Nacional de Contrataciones Públicas, cumple en comunicar las siguientes modificaciones al Pliego:

**Sección II DATOS DE LA LICITACION.**

| D. PRESENTACIÓN Y APERTURA DE OFERTAS | |
|---|---|
| IAO 20.1 | Para **propósitos de presentación de ofertas** exclusivamente, la dirección de la Convocante es:<br>Atención: UNIDAD OPERATIVA DE CONTRATACIONES - SECRETARIA NACIONAL DE LA VIVIENDA Y DEL HABITAT<br>Calle y No.: Independencia Nacional N° 909 esq. Manuel Domínguez<br>Piso/ Oficina: Planta Baja.<br>Ciudad: Asunción.<br><br>La fecha límite para la presentación de ofertas es:<br>Fecha: 24 de FEBRERO de 2011.-<br>Hora 09:00 hs. |
| IAO 23.1 | La apertura de ofertas tendrá lugar en:<br>Atención: SALON AUDITORIO - SECRETARIA NACIONAL DE LA VIVIENDA Y DEL HABITAT<br>Calle y No.: Independencia Nacional N° 909 esq. Manuel Domínguez<br>Piso/ Oficina: Planta Baja.<br>Ciudad: Asunción.<br>Fecha: 24 de FEBRERO de 2011.-<br>Hora: 09:30 hs. |

**CONSULTAS QUE GENERARON MODIFICACION AL PLIEGO:**

- **Solicitamos los planos de corte longitudinal y transversal de la calle de tal manera a visualizar los desmontes y rellenos a ser realizados.**

**RESPUESTA:** Se anexa a esta Adenda, el plano en donde se visualiza el área de manzana y calle a ser rellenada con su respectiva cota de nivel existente y a alcanzar. Las cotas de rasante determinan el desmonte a realizar en la calle.

- **En los lugares donde existe desmonte de la calle necesitamos los cortes transversales para poder determinar como quedarán dispuestas las viviendas en relación a los niveles de la calle.**

**RESPUESTA:** Se anexa a esta Adenda, el plano con el perfil longitudinal de la calle 23.

Arq. GERARDO E. ROLÓN POSE
Ministro
Secretario Ejecutivo
SENAVITAT

LIC. CARLOS MARIAS GUERRERO
**Director Interino**
Unidad Operativa de Contrataciones

Asunción, 15 de febrero de 2011

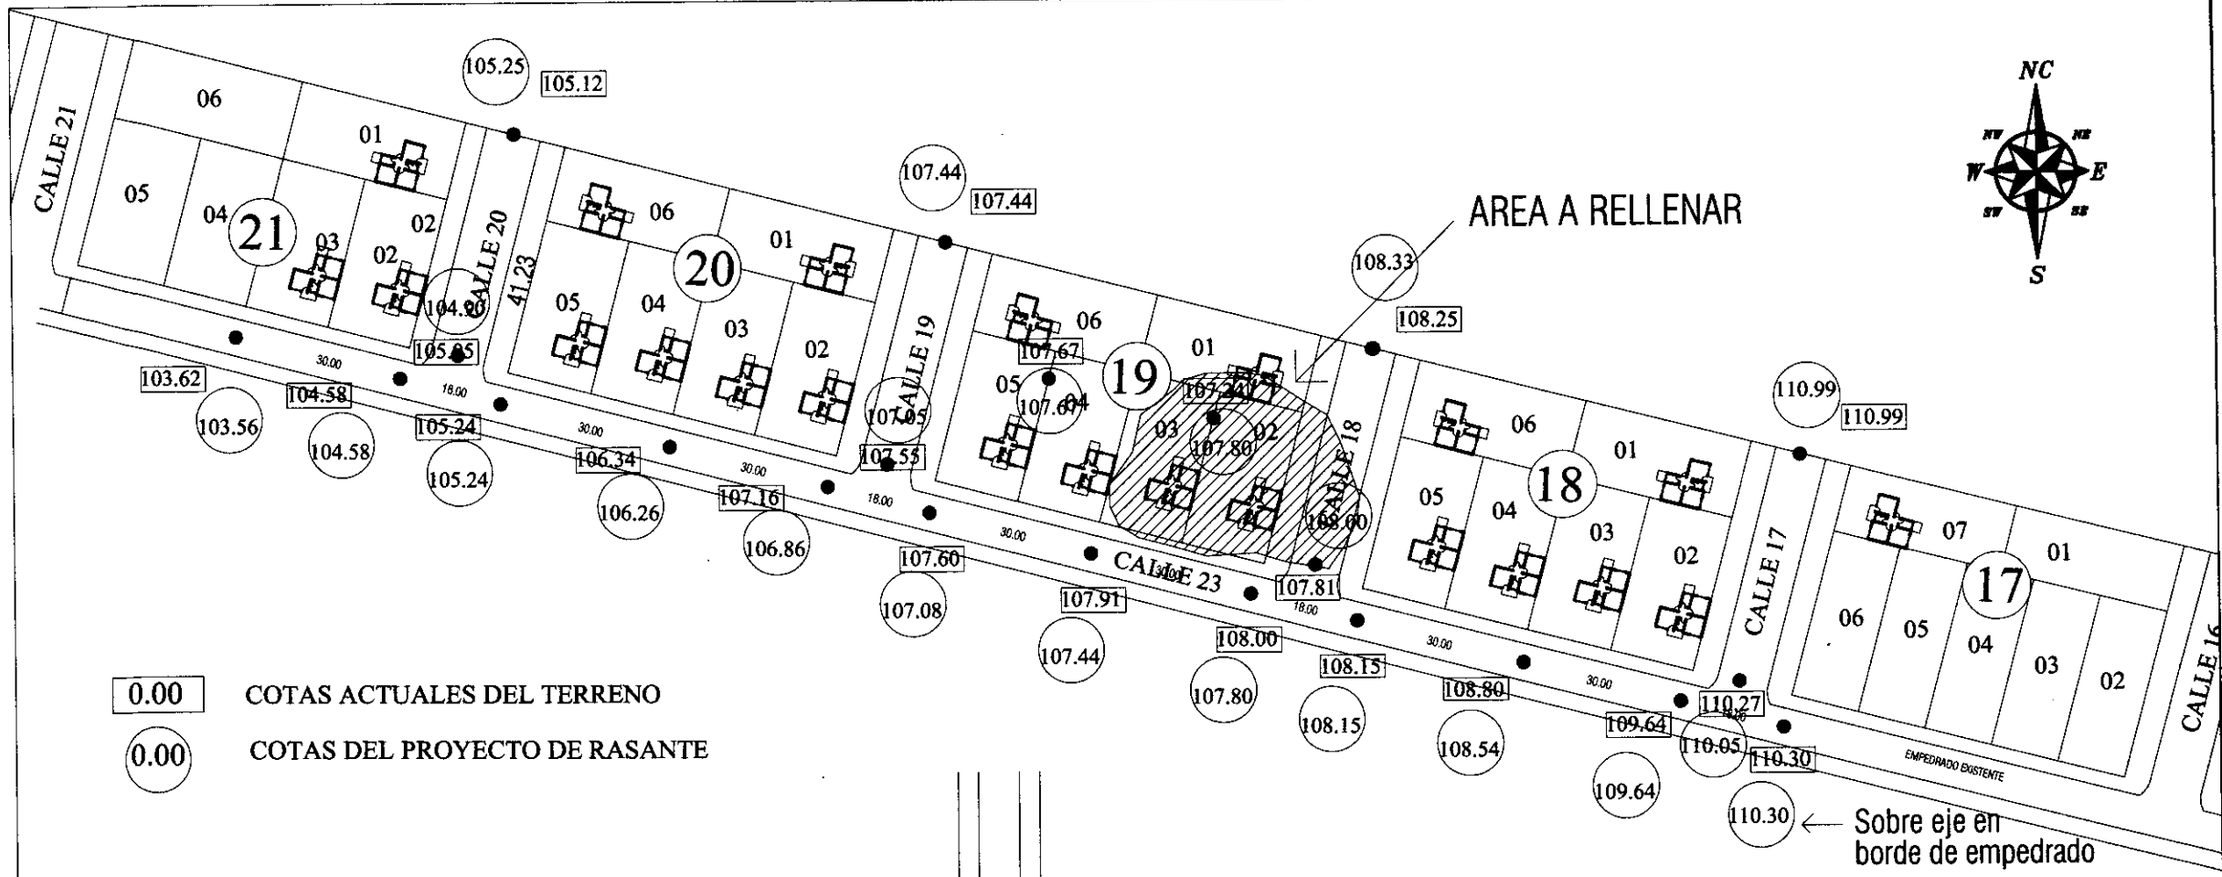


0.00 COTAS ACTUALES DEL TERRENO

0.00 COTAS DEL PROYECTO DE RASANTE

PLANO DE COTAS

ESC ---------- 1/1250

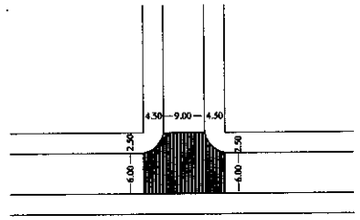

Detalle de Calzada

| | | |
|---|---|---|
| SENAVITAT | PLANO DE EMPEDRADO | PROYECTO HABITACIONAL - ITA "CAAGUAZU II" |
| | DISTRITO ITA | VIVIENDAS NIVEL MEDIO Y ECONOMICAS<br>AÑO 2010 |

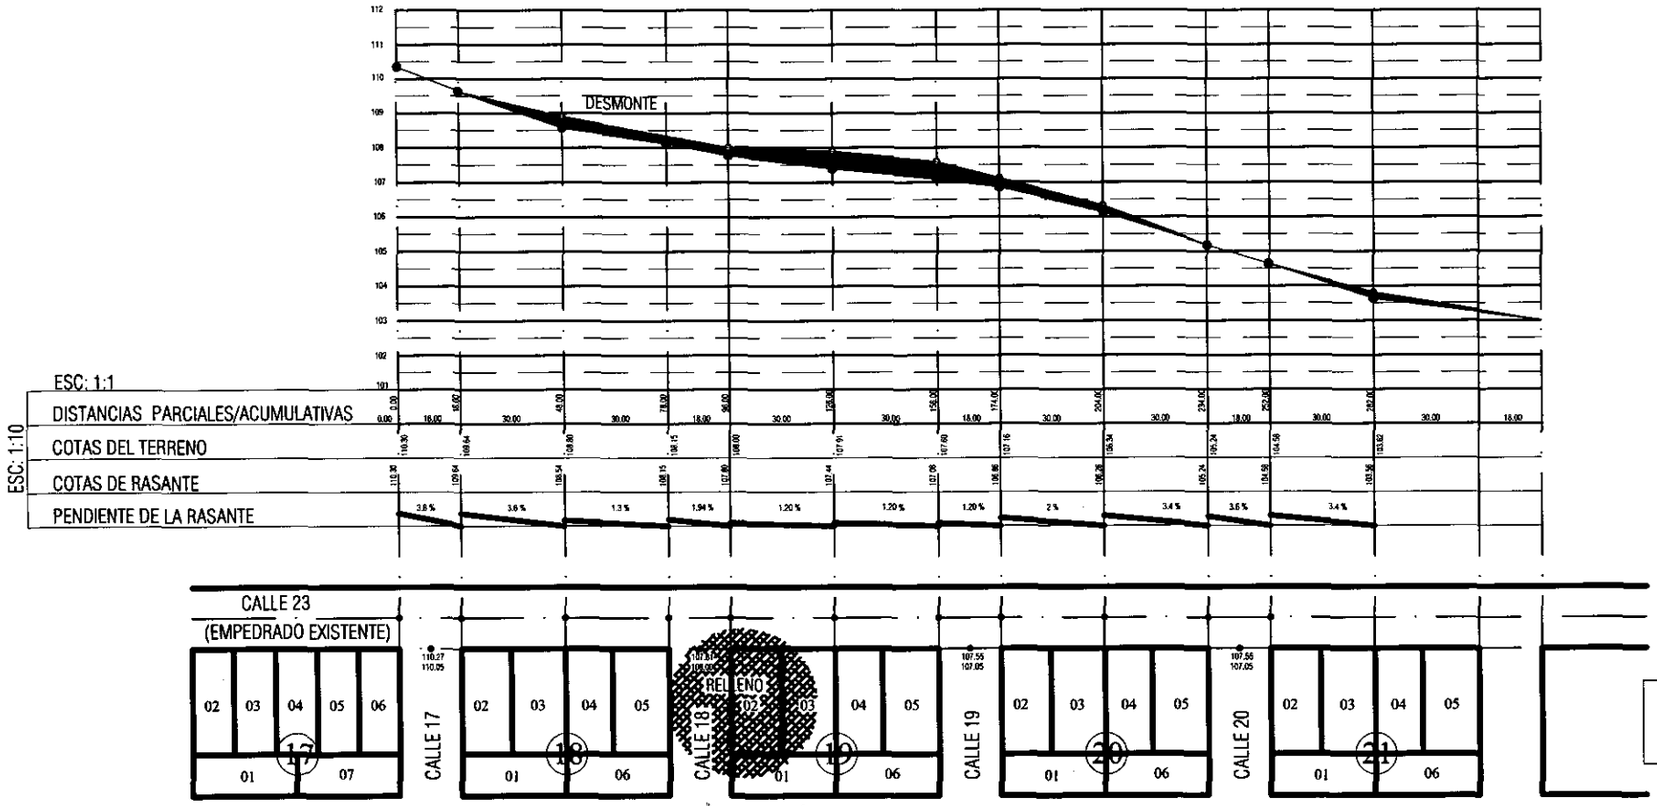


PROYECTO ITA-CAAGUAZU II

PERFIL LONGITUDINAL -EJE DE CALLE 23

SENAVITAT

| | |
|---|---|
| PLANO DE PERFIL | PROYECTO HABITACIONAL - ITA "CAAGUAZU II" |
| DISTRITO ITA | VIVIENDAS NIVEL MEDIO Y ECONOMICAS<br>AÑO 2010 |

L 3C