



PLANO Nº 0003	OFICINA DE MIGRACIONES PILAR	FECHA: 10 10 2015
PLANTA ARQUIT. AMPLIACION		SUP. CUB. : 52,00m <sup>2</sup>
		ESCALA: 1:50

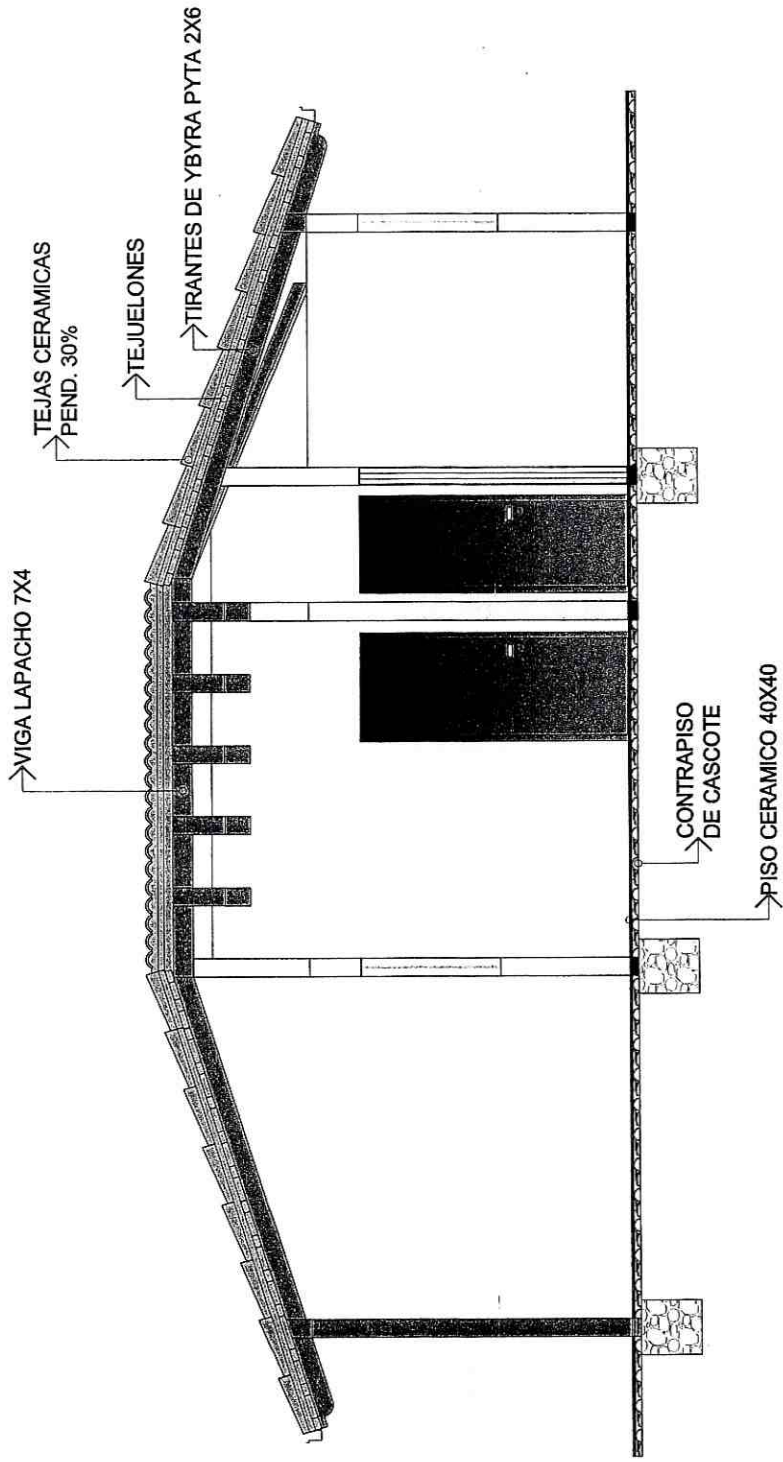

MONTSENE SERFIN MOLINAS  
 ARQUITECTA

PLANO Nº 0004	OFICINA DE MIGRACIONES PILAR	FECHA: 10 10 2015
CORTE TRANSVERSAL		SUP. CUB. : 52,00m <sup>2</sup>
		ESCALA: 1:50

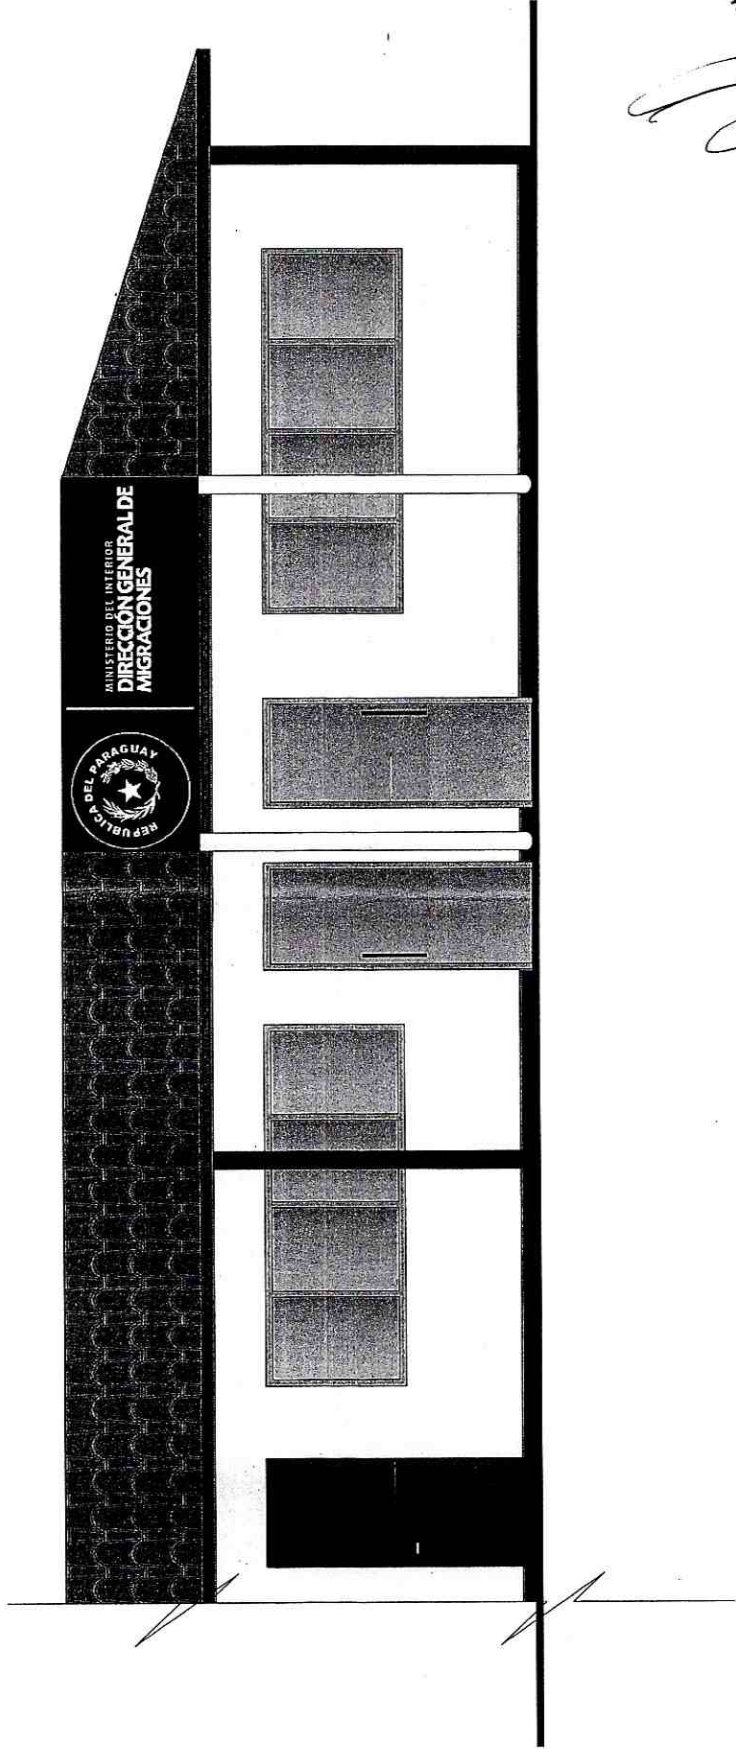

  
 MRS. LAURENTE  
 MRS. LAURENTE  
 MRS. LAURENTE

PLANO Nº 0005	OFICINA DE MIGRACIONES PILAR	FECHA: 10 10 2015
FACHADA PRINCIPAL		SUP. CUB. : 52,00m <sup>2</sup>
		ESCALA: 1:50