PLANOS DEL LOTE 1

Corte
Escala 1 : 100

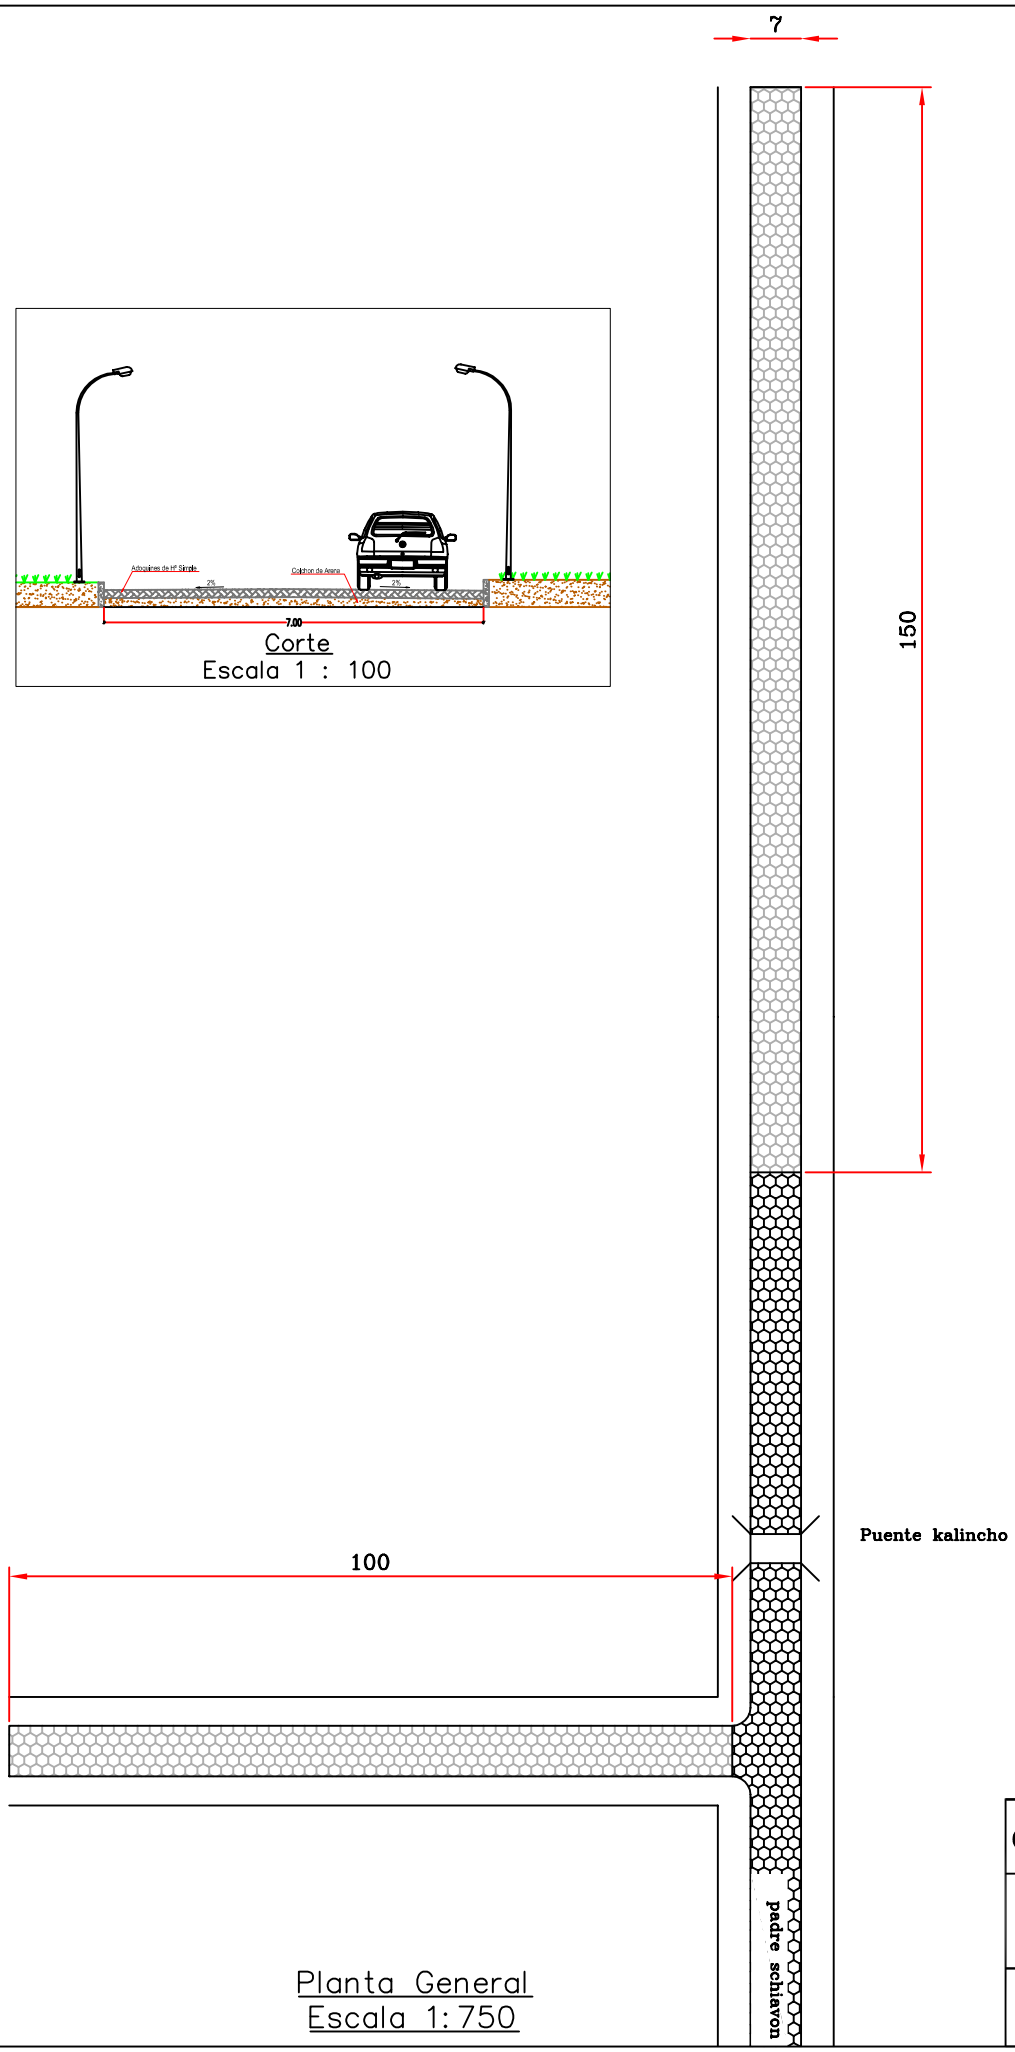

Planta General
Escala 1:750

TRABAJO A EJECUTAR

1.750 m² de Adoquinado
500 ml de Cordón

REFERENCIA

ADOQUINADO EXISTENTE

ADOQUINADO A CONSTRUIR

GOBERNACIÓN DE ÑEEMBUCÚ

OBRA: ADOQUINADO
UBICACION: Bº MBOCAYATY
SOLICITANTE:

RESPONSABLE		CADISTA
ARQ. LUIS AYALA		MARIANO SAUCEDO

PLANOS DEL LOTE 2

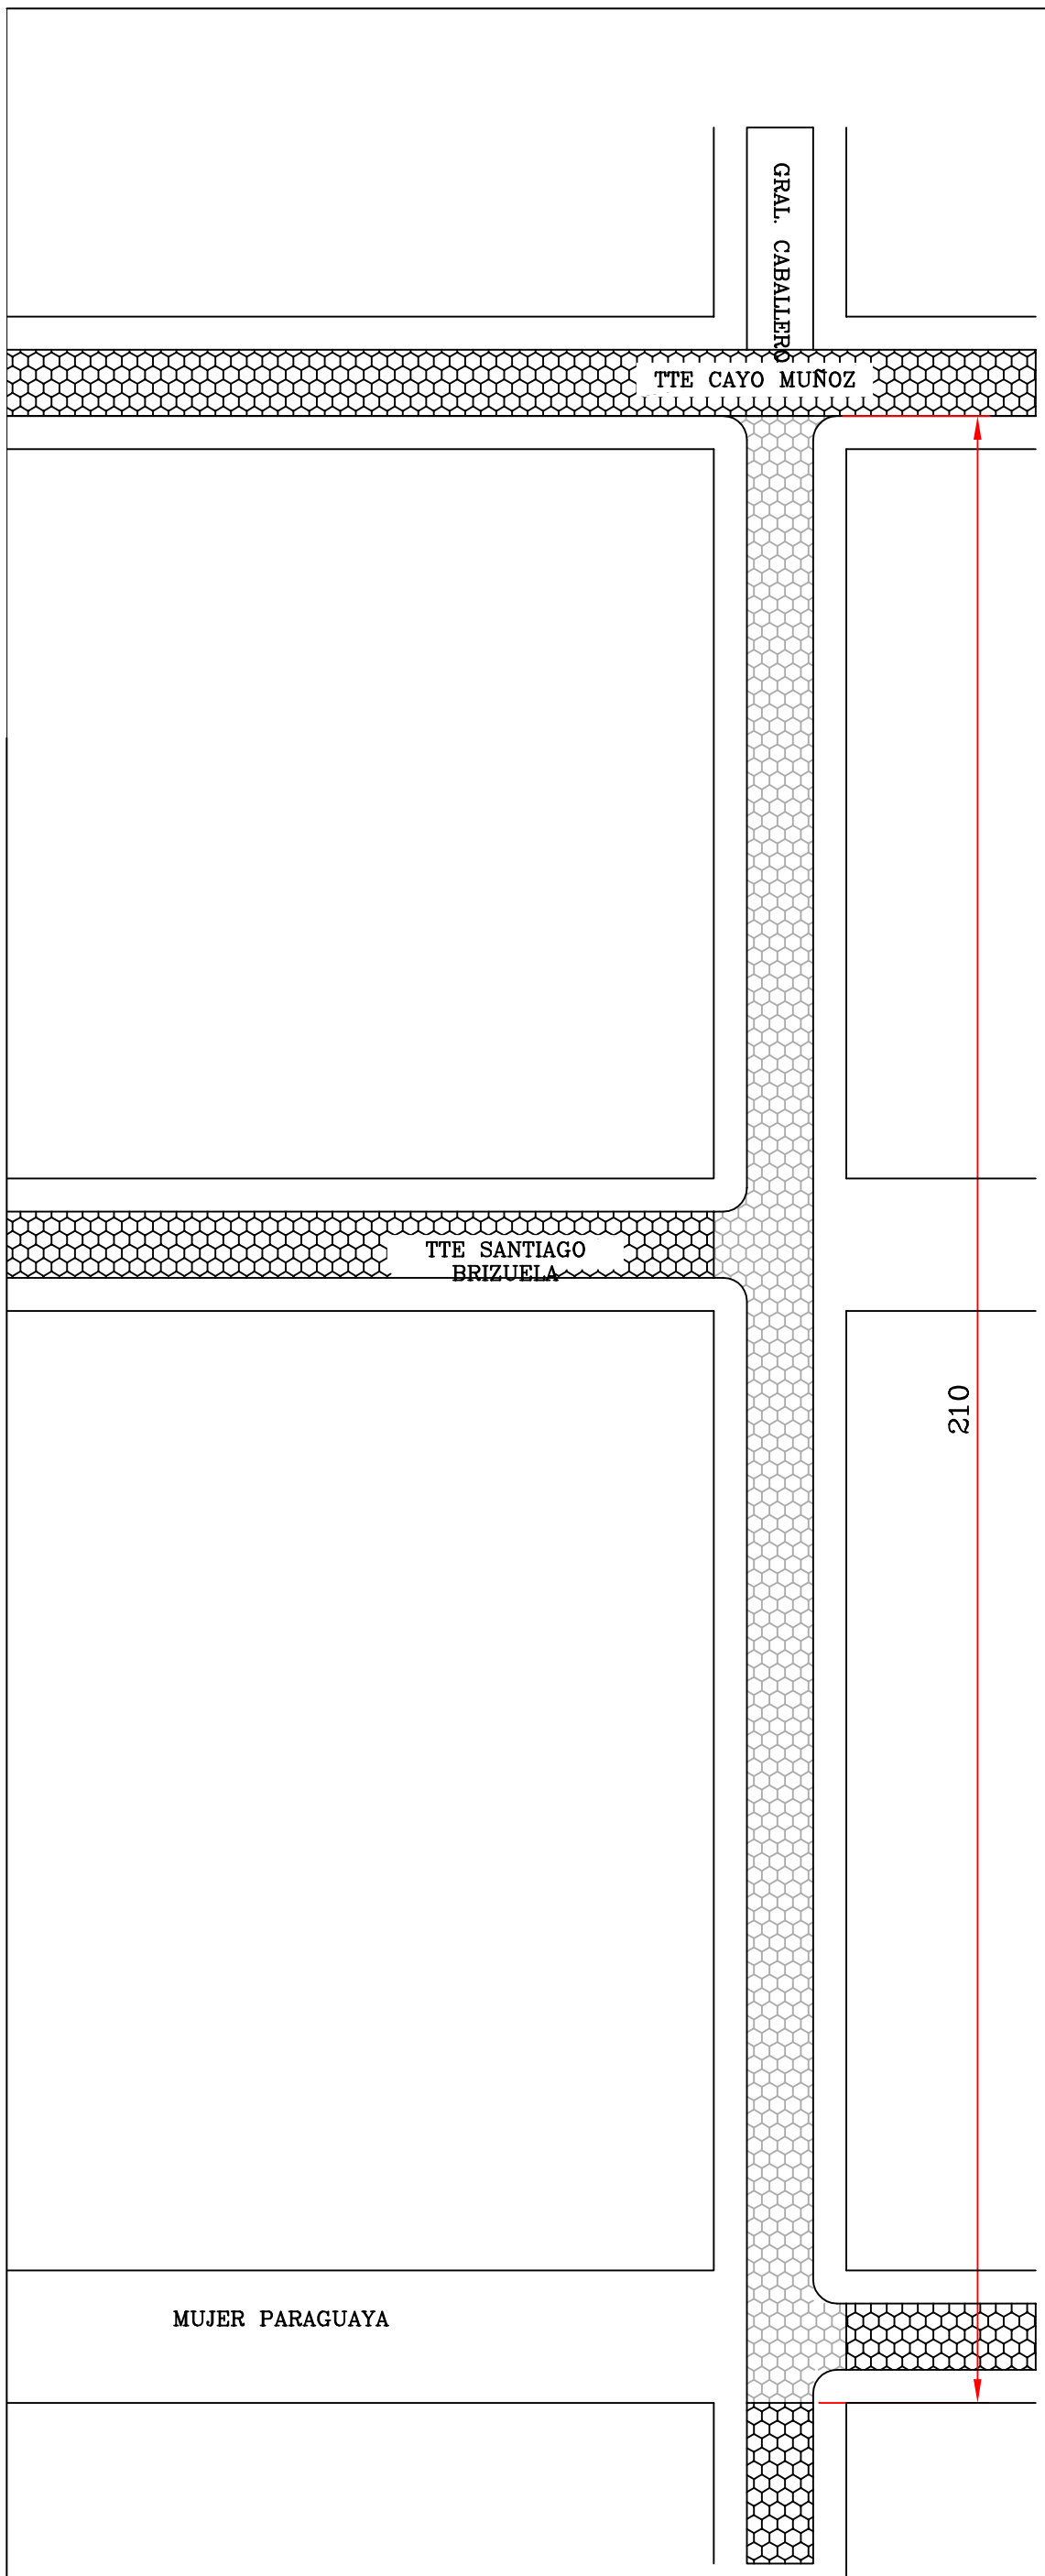

Planta General
Escala 1: 750

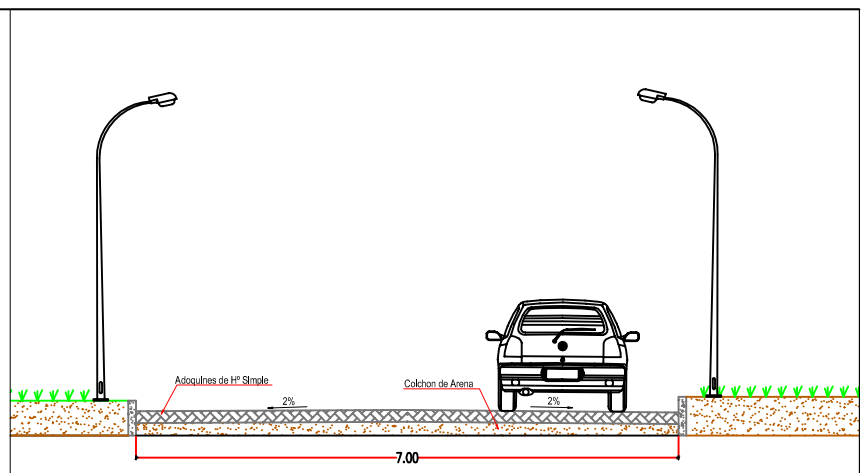

Corte
Escala 1 : 100

TRABAJO A EJECUTAR

1.524 m² de Adoquinado
425 ml de Cordón

REFERENCIA

ADOQUINADO EXISTENTE

ADOQUINADO A CONSTRUIR

GOBERNACIÓN DE ÑEEMBUCÚ

OBRA: ADOQUINADO
UBICACION: CALLE GRAL CABALLERO Bº SAN MIGUEL
SOLICITANTE:

RESPONSABLE		CADISTA
ARQ. LUIS AYALA		MARIANO SAUCEDO

PLANOS DEL LOTE 3

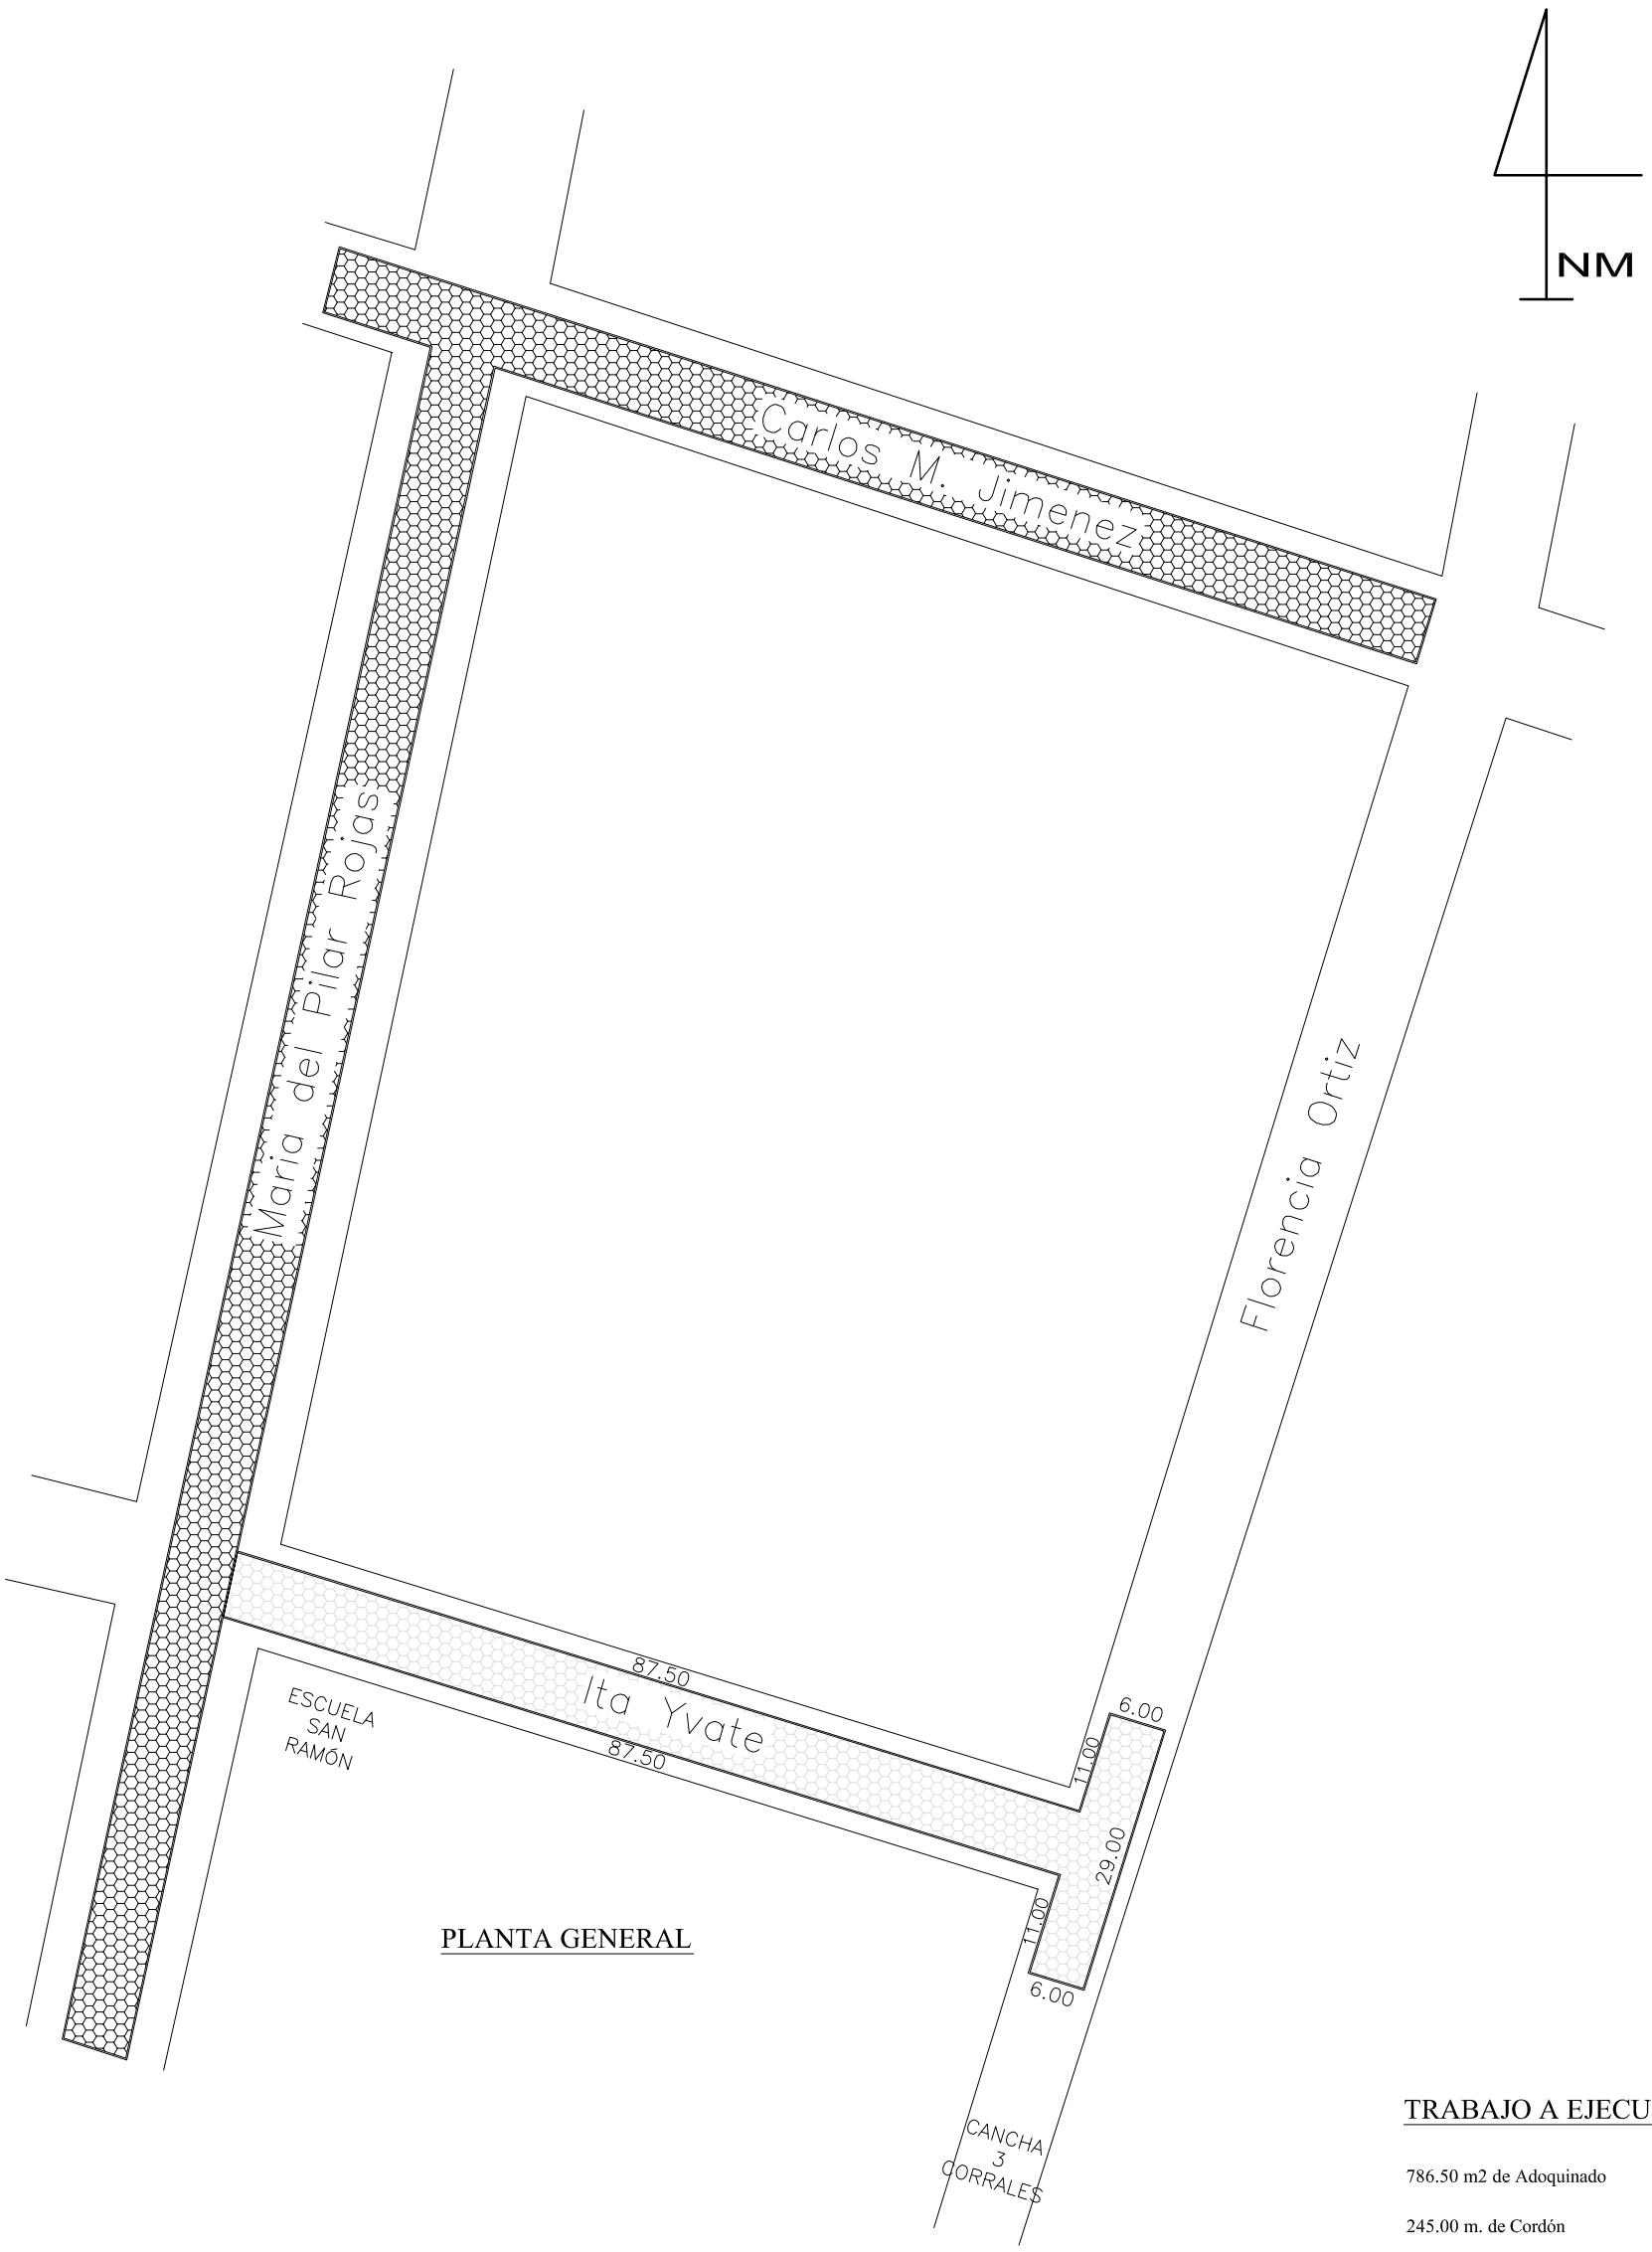

PLANTA GENERAL

TRABAJO A EJECUTAR

786.50 m2 de Adoquinado

245.00 m. de Cordón

REFERENCIA

ADOQUINADO EXISTENTE

ADOQUINADO A CONSTRUIR

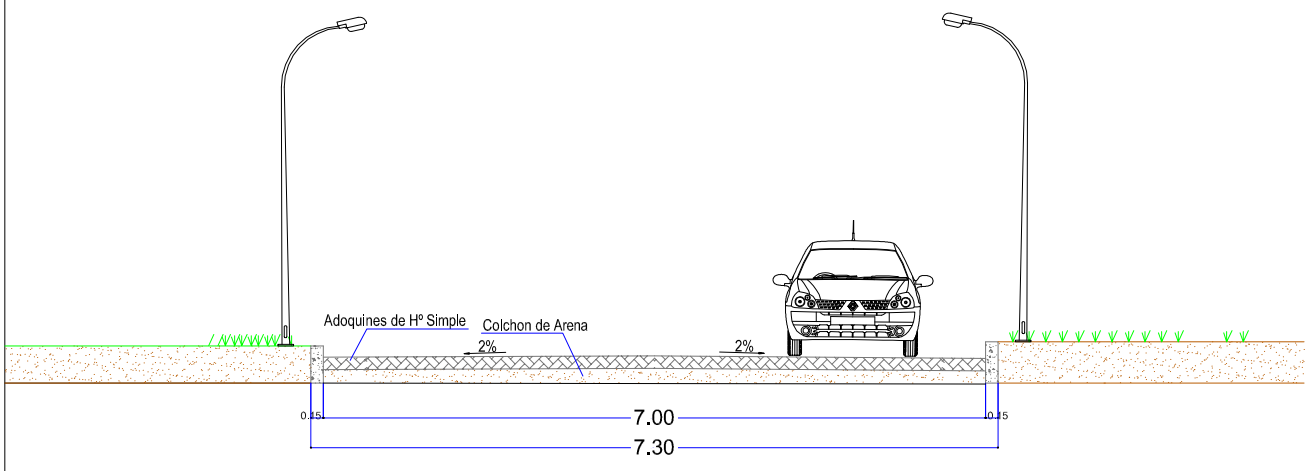

CORTE A – A
Ecala 1:100

GOBERNACION DE ÑEEMBUCÚ

OBRA: ADOQUINADO

UBICACION: CALLE ITA YVATE ENTRE LAS CALLES FLORENCIA ORTIZ Y PILAR ROJAS

SOLICITANTE:

RESPONSABLE
ARQ. LUIS AYALA