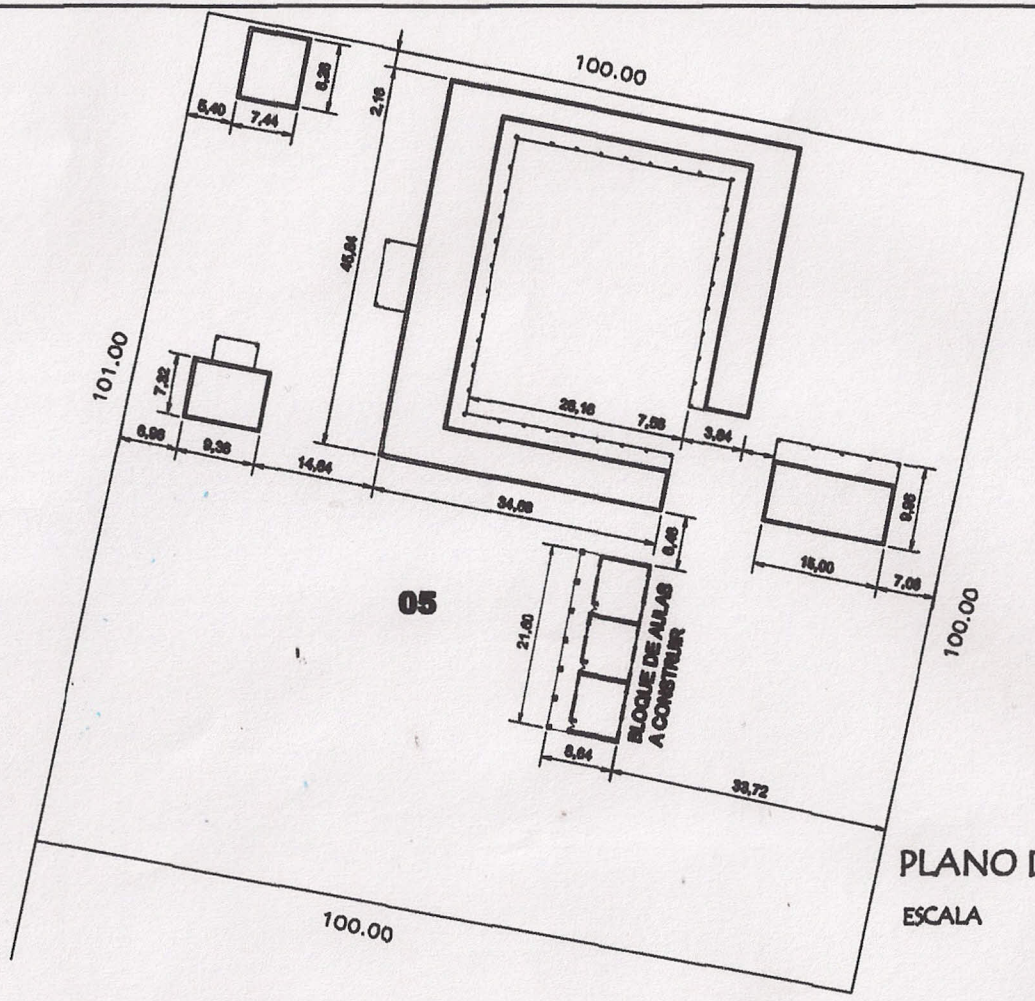

PLANO DE IMPLANTACION

ESCALA 1:500

GOBERNACION DEL XV DEPARTAMENTO DE PRESIDENTE HAYES			
PROYECTO	AULA DE 5,80 x 6,80 con TECHO DE TEJAS		
COLEG. Nº 9875 Nuc. Cerrito			
UBICACION : Cerrito - Distrito de Dr. Benjamin Aceval			Esc. 1/100.-
PROFESIONAL	NOMBRE	PAT. PROF.	
	ARQ. LORENZO GAMARRA	007	
			LAMINA Nº.

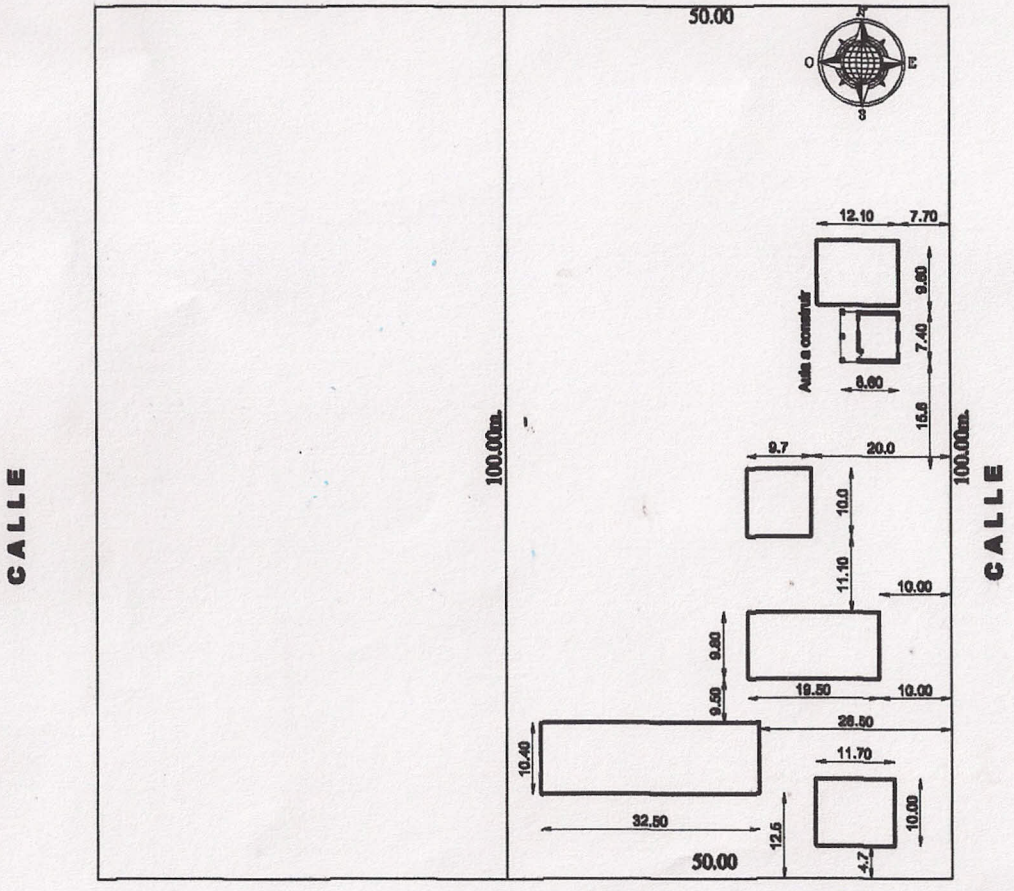

PLANO DE IMPLANTACION

ESCALA 1:500

GOBERNACION DE XV DEPARTAMENTO PRESIDENTE HAYES
PROYECTO FONACIDE
SECRETARIA DE OBRAS PUBLICAS
UBICACION: CHACO'I – DISTRITO DE VILLA HAYES
ESCUELA BASICA N° 242: CARLOS FERNANDEZ

PROFESIONAL

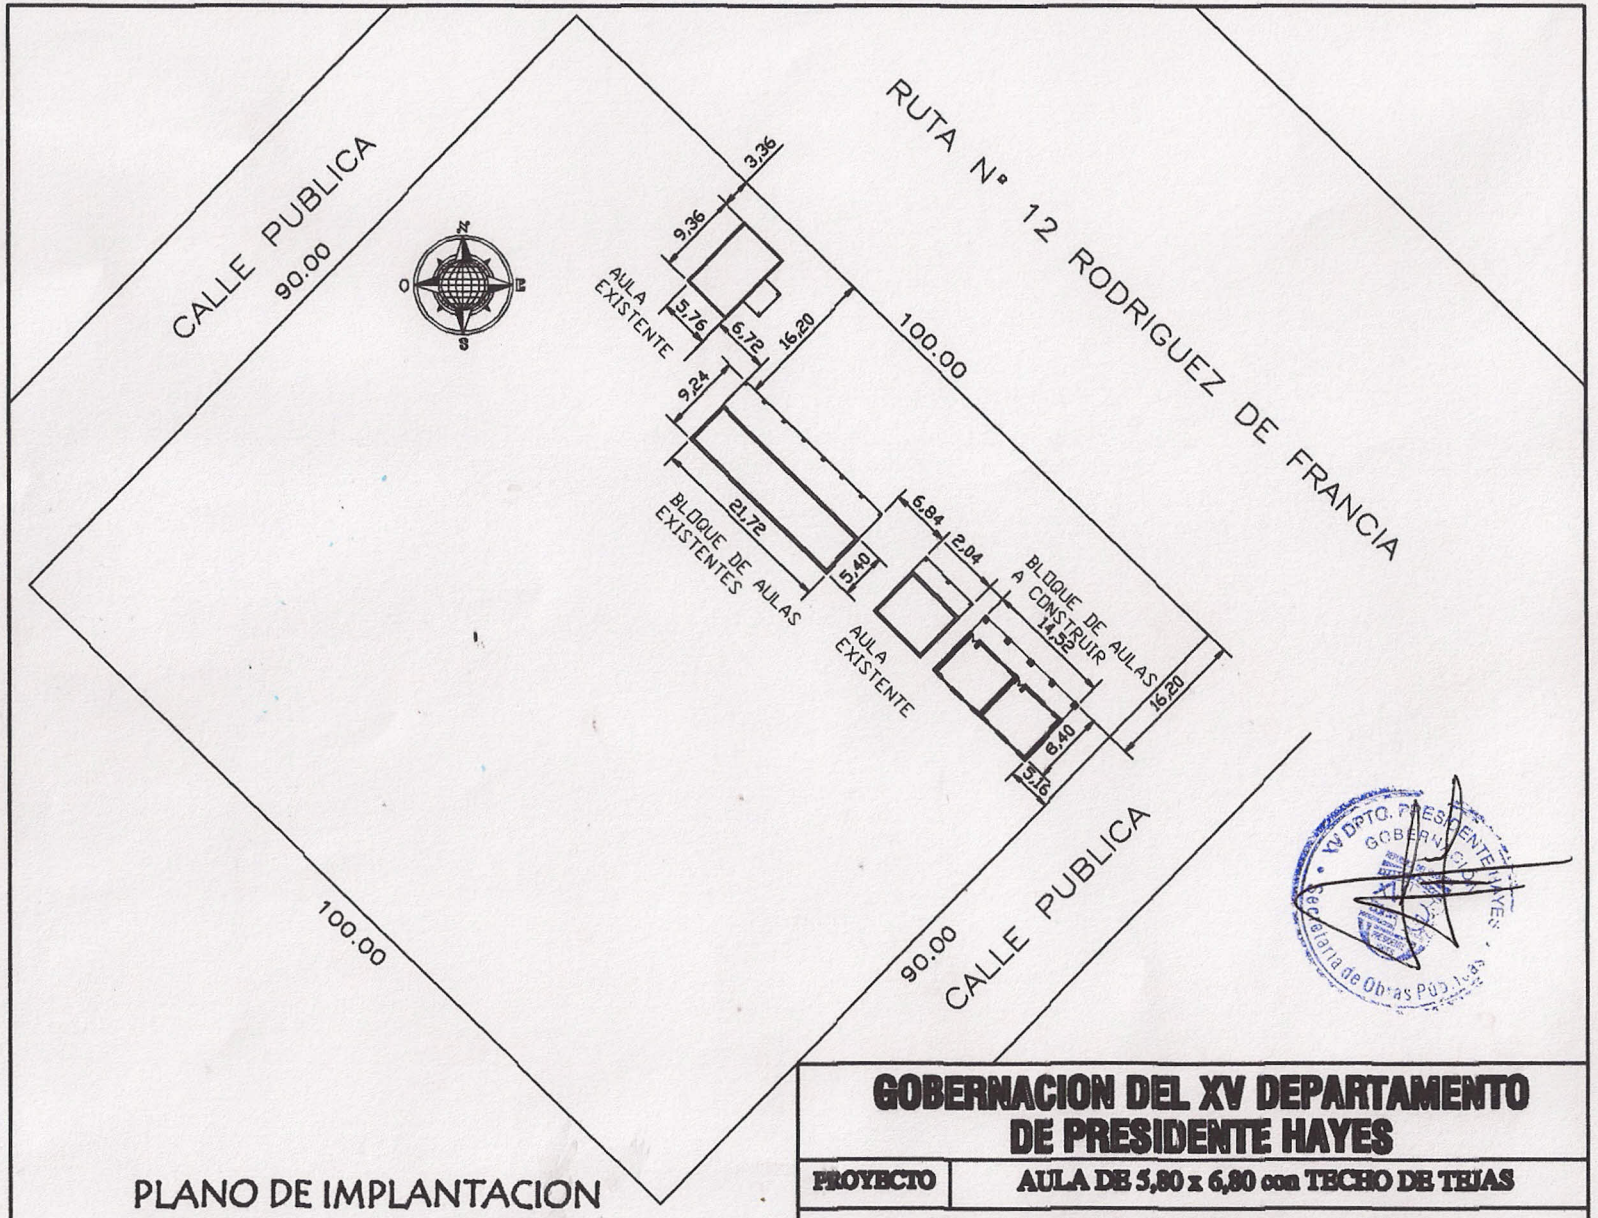

PLANO DE IMPLANTACION

ESCALA 1:500

GOBERNACION DEL XV DEPARTAMENTO DE PRESIDENTE HAYES

PROYECTO	AULA DE 5,80 x 6,80 con TECHO DE TEJAS
Escuela Basica Nº 452 Haidee Lopez de Filippi	
UBICACION : Santa Rosa de Rosa - Distrito de Jose Falcon	Esc. 1/100.-

PROFESIONAL	NOMBRE	PAT. PROF.	
	ARQ. LORENZO CAMARRA		
			LAMINA No.

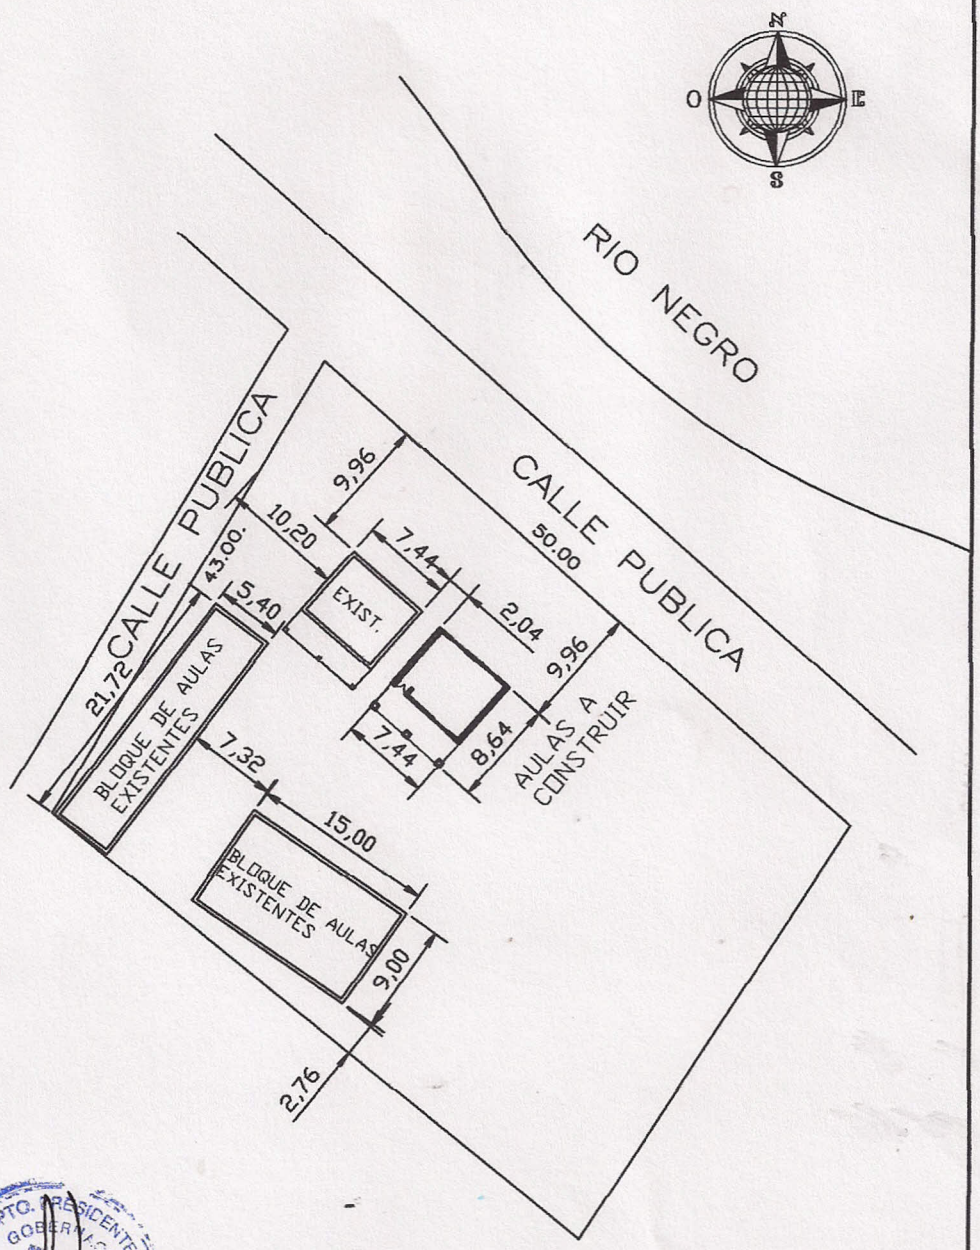

GOBERNACION DEL XV DEPARTAMENTO DE PRESIDENTE HAYES

PROYECTO	**AULA DE 5,80 x 6,80 con TECHO DE TEJAS**

Escuela Basica Nº 247 Cptan. de Navio Pedro L. Meza

UBICACION : Planta Urbana. - Distrito de Nanawa. **Esc. 1/100.-**

PROFESIONAL	NOMBRE	PAT. PROF.	
	ARQ. LORENZO GAMARRA		
			LAMINA No.

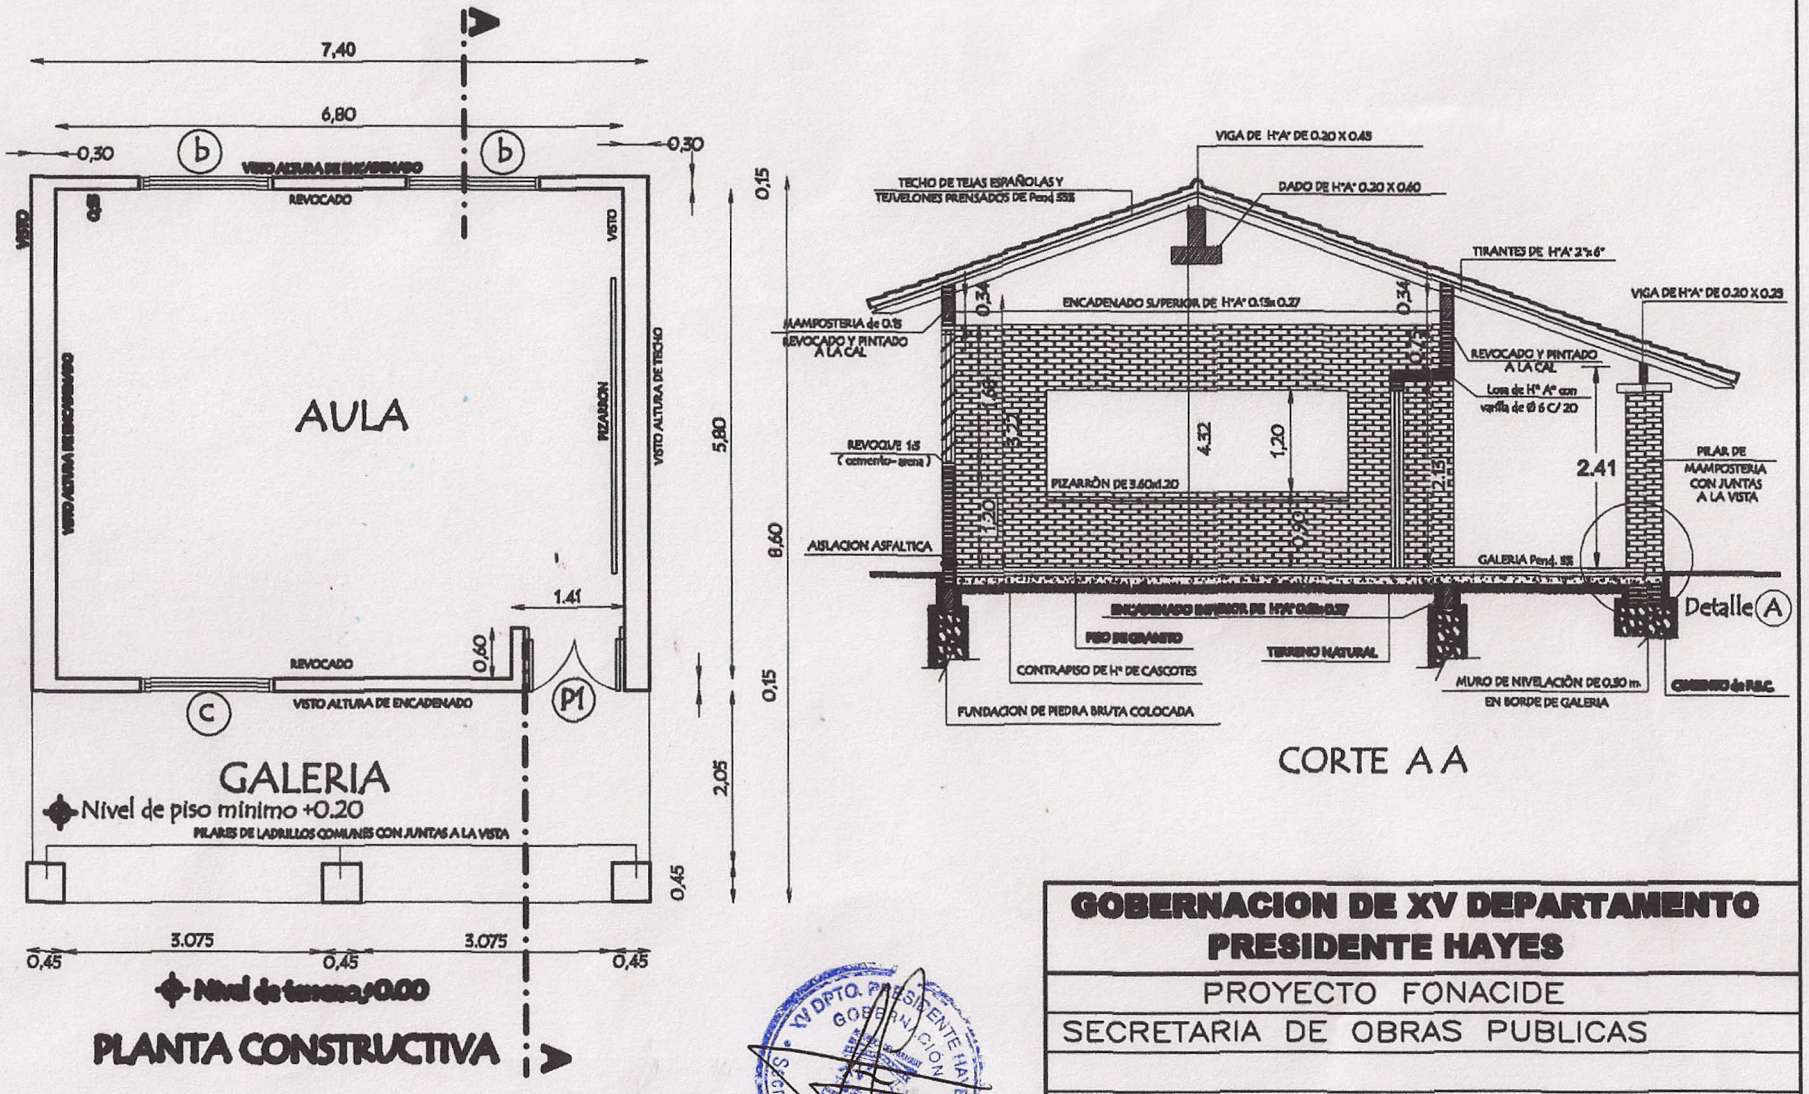

XV DPTO. PRESIDENTE HAYES GOBERNACION Secretaria de Obras Publicas

GOBERNACION DE XV DEPARTAMENTO PRESIDENTE HAYES

PROYECTO FONACIDE

SECRETARIA DE OBRAS PUBLICAS

PROFESIONAL

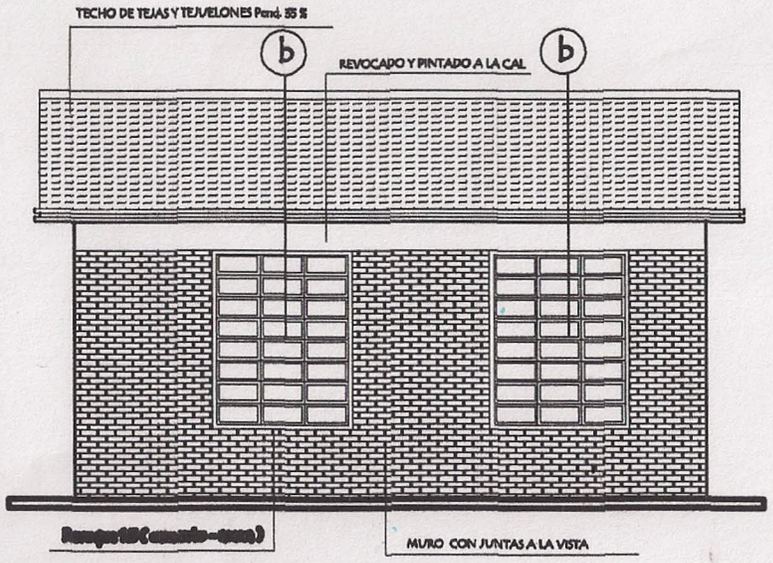

FACHADA POSTERIOR

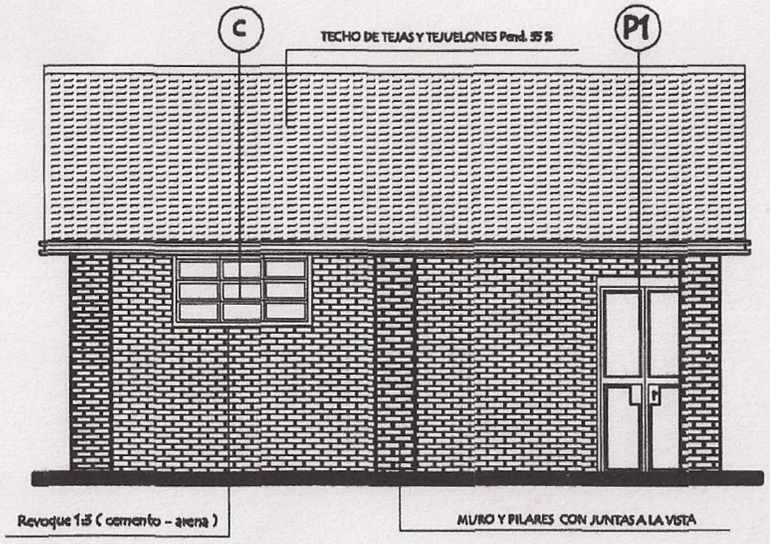

FACHADA FRONTAL

GOBERNACION DE XV DEPARTAMENTO
PRESIDENTE HAYES

PROYECTO FONACIDE

SECRETARIA DE OBRAS PUBLICAS

PROFESIONAL