PLANO DE OBRAS

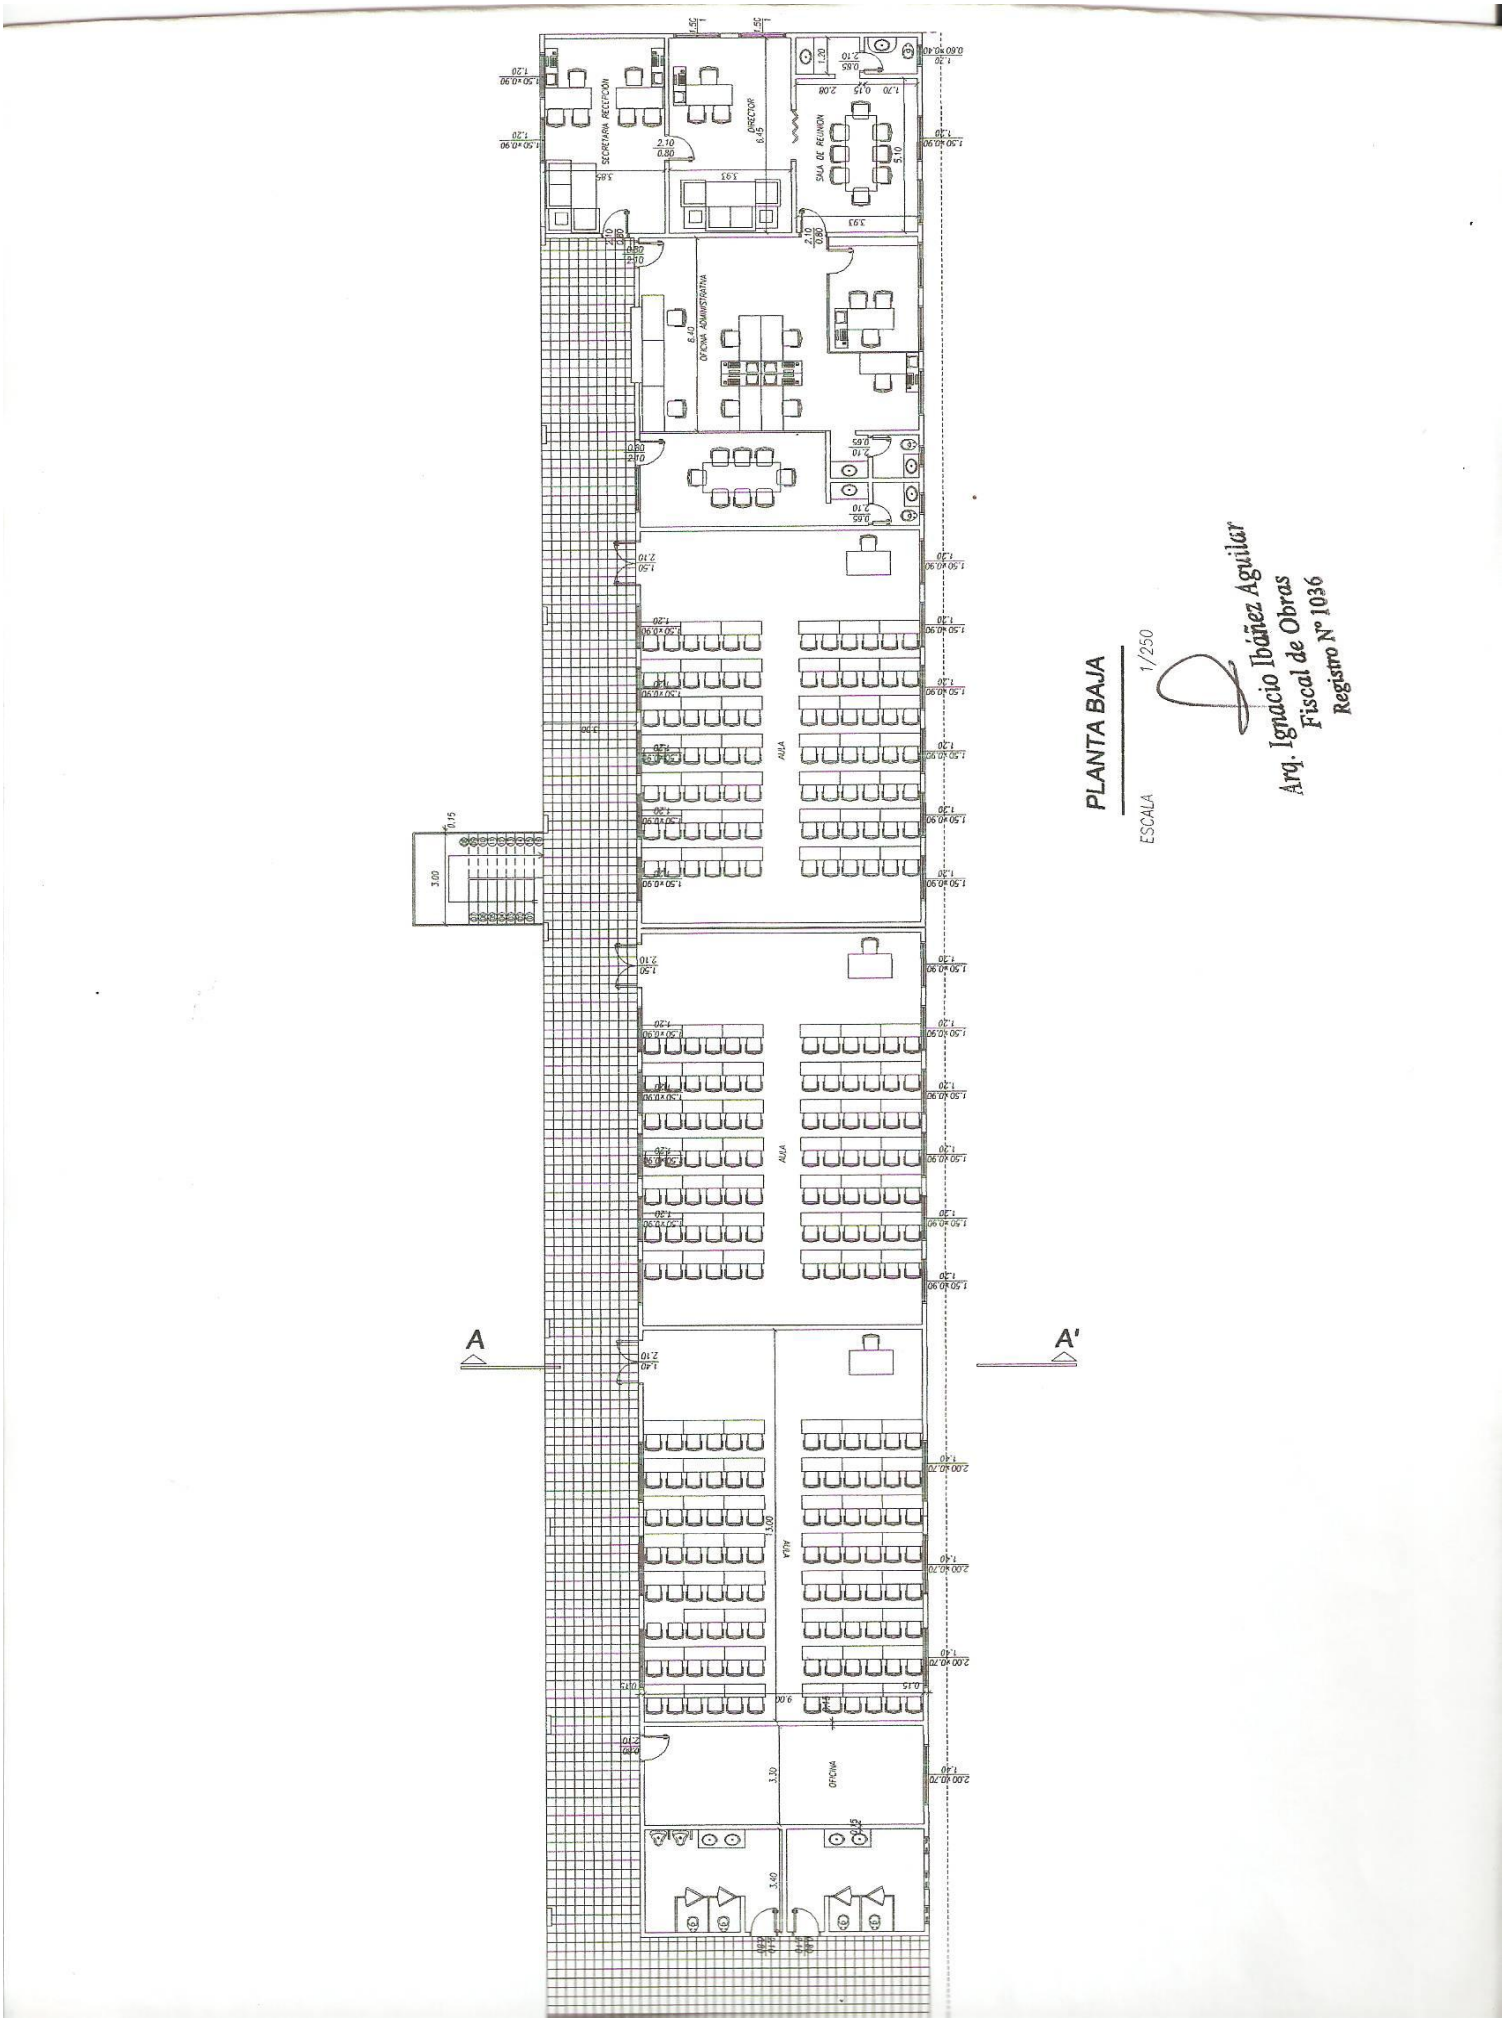

TERMINACION DE AULA

PROPIETARIO	FACULTAD DE CIENCIAS ECONOMICAS FILIAL SANPEDRO
OBRA	AMPLIACION DE AULAS Y CORREDOR
REFERENCIA	PLANTA BAJA
DISEÑO	ESCALA 1/50 · FECHA NOVIEMBRE/2005 · LAMINA N° 1

Arq. Ignacio Ibáñez Aguilar
Fiscal de Obras

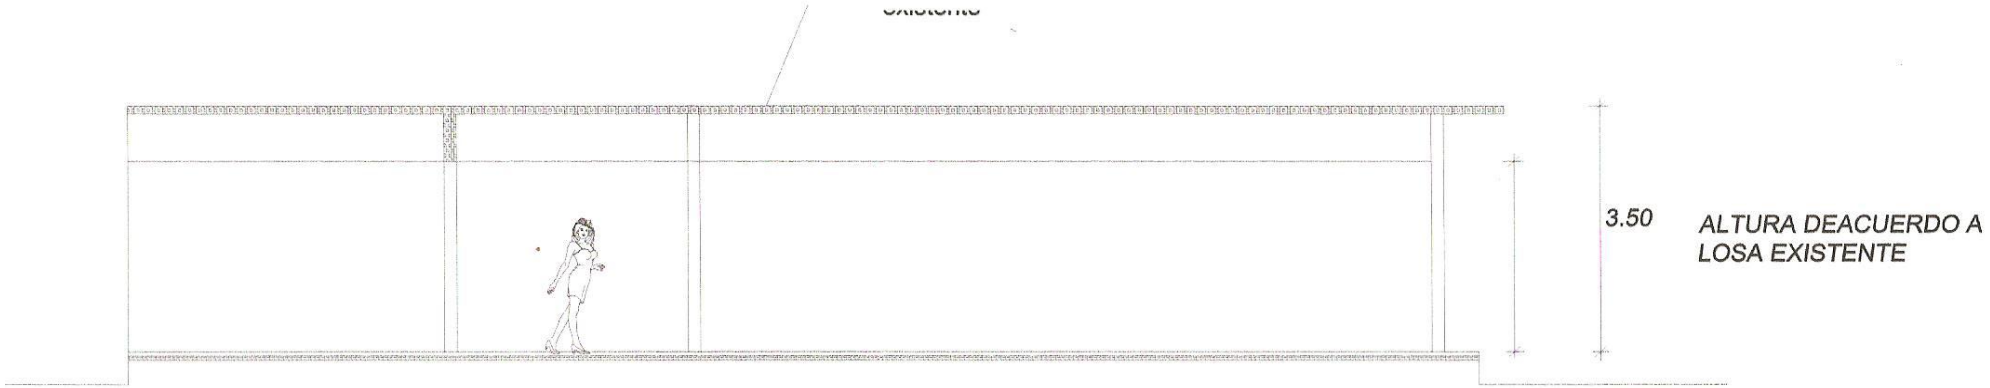

CORTE A-A

PROPIETARIO	FACULTAD DE CIENCIAS ECONOMICAS FILIAL SANPEDRO		
OBRA	AMPLIACION DE AULAS Y CORREDOR		
REFERENCIA	PLANTA BAJA		LAMINA N°
DISEÑO	ESCALA 1/50	FECHA NOVIEMBRE/2005	1

Arq. Ignacio Ibáñez Aguilar
Fiscal de Obras
Registro N° 1036