MUNICIPALIDAD DE LA PAZ
PROYECTO: PLAZA BICENTENARIO
UBICACIÓN: CENTRO URBANO
ARQ. GLORIA MARIA BORDON DE CHRIST

Fecha: 28 03 2011

Arq. Gloria Bordón de Christ
Reg. Prof. MOPC Nº 268

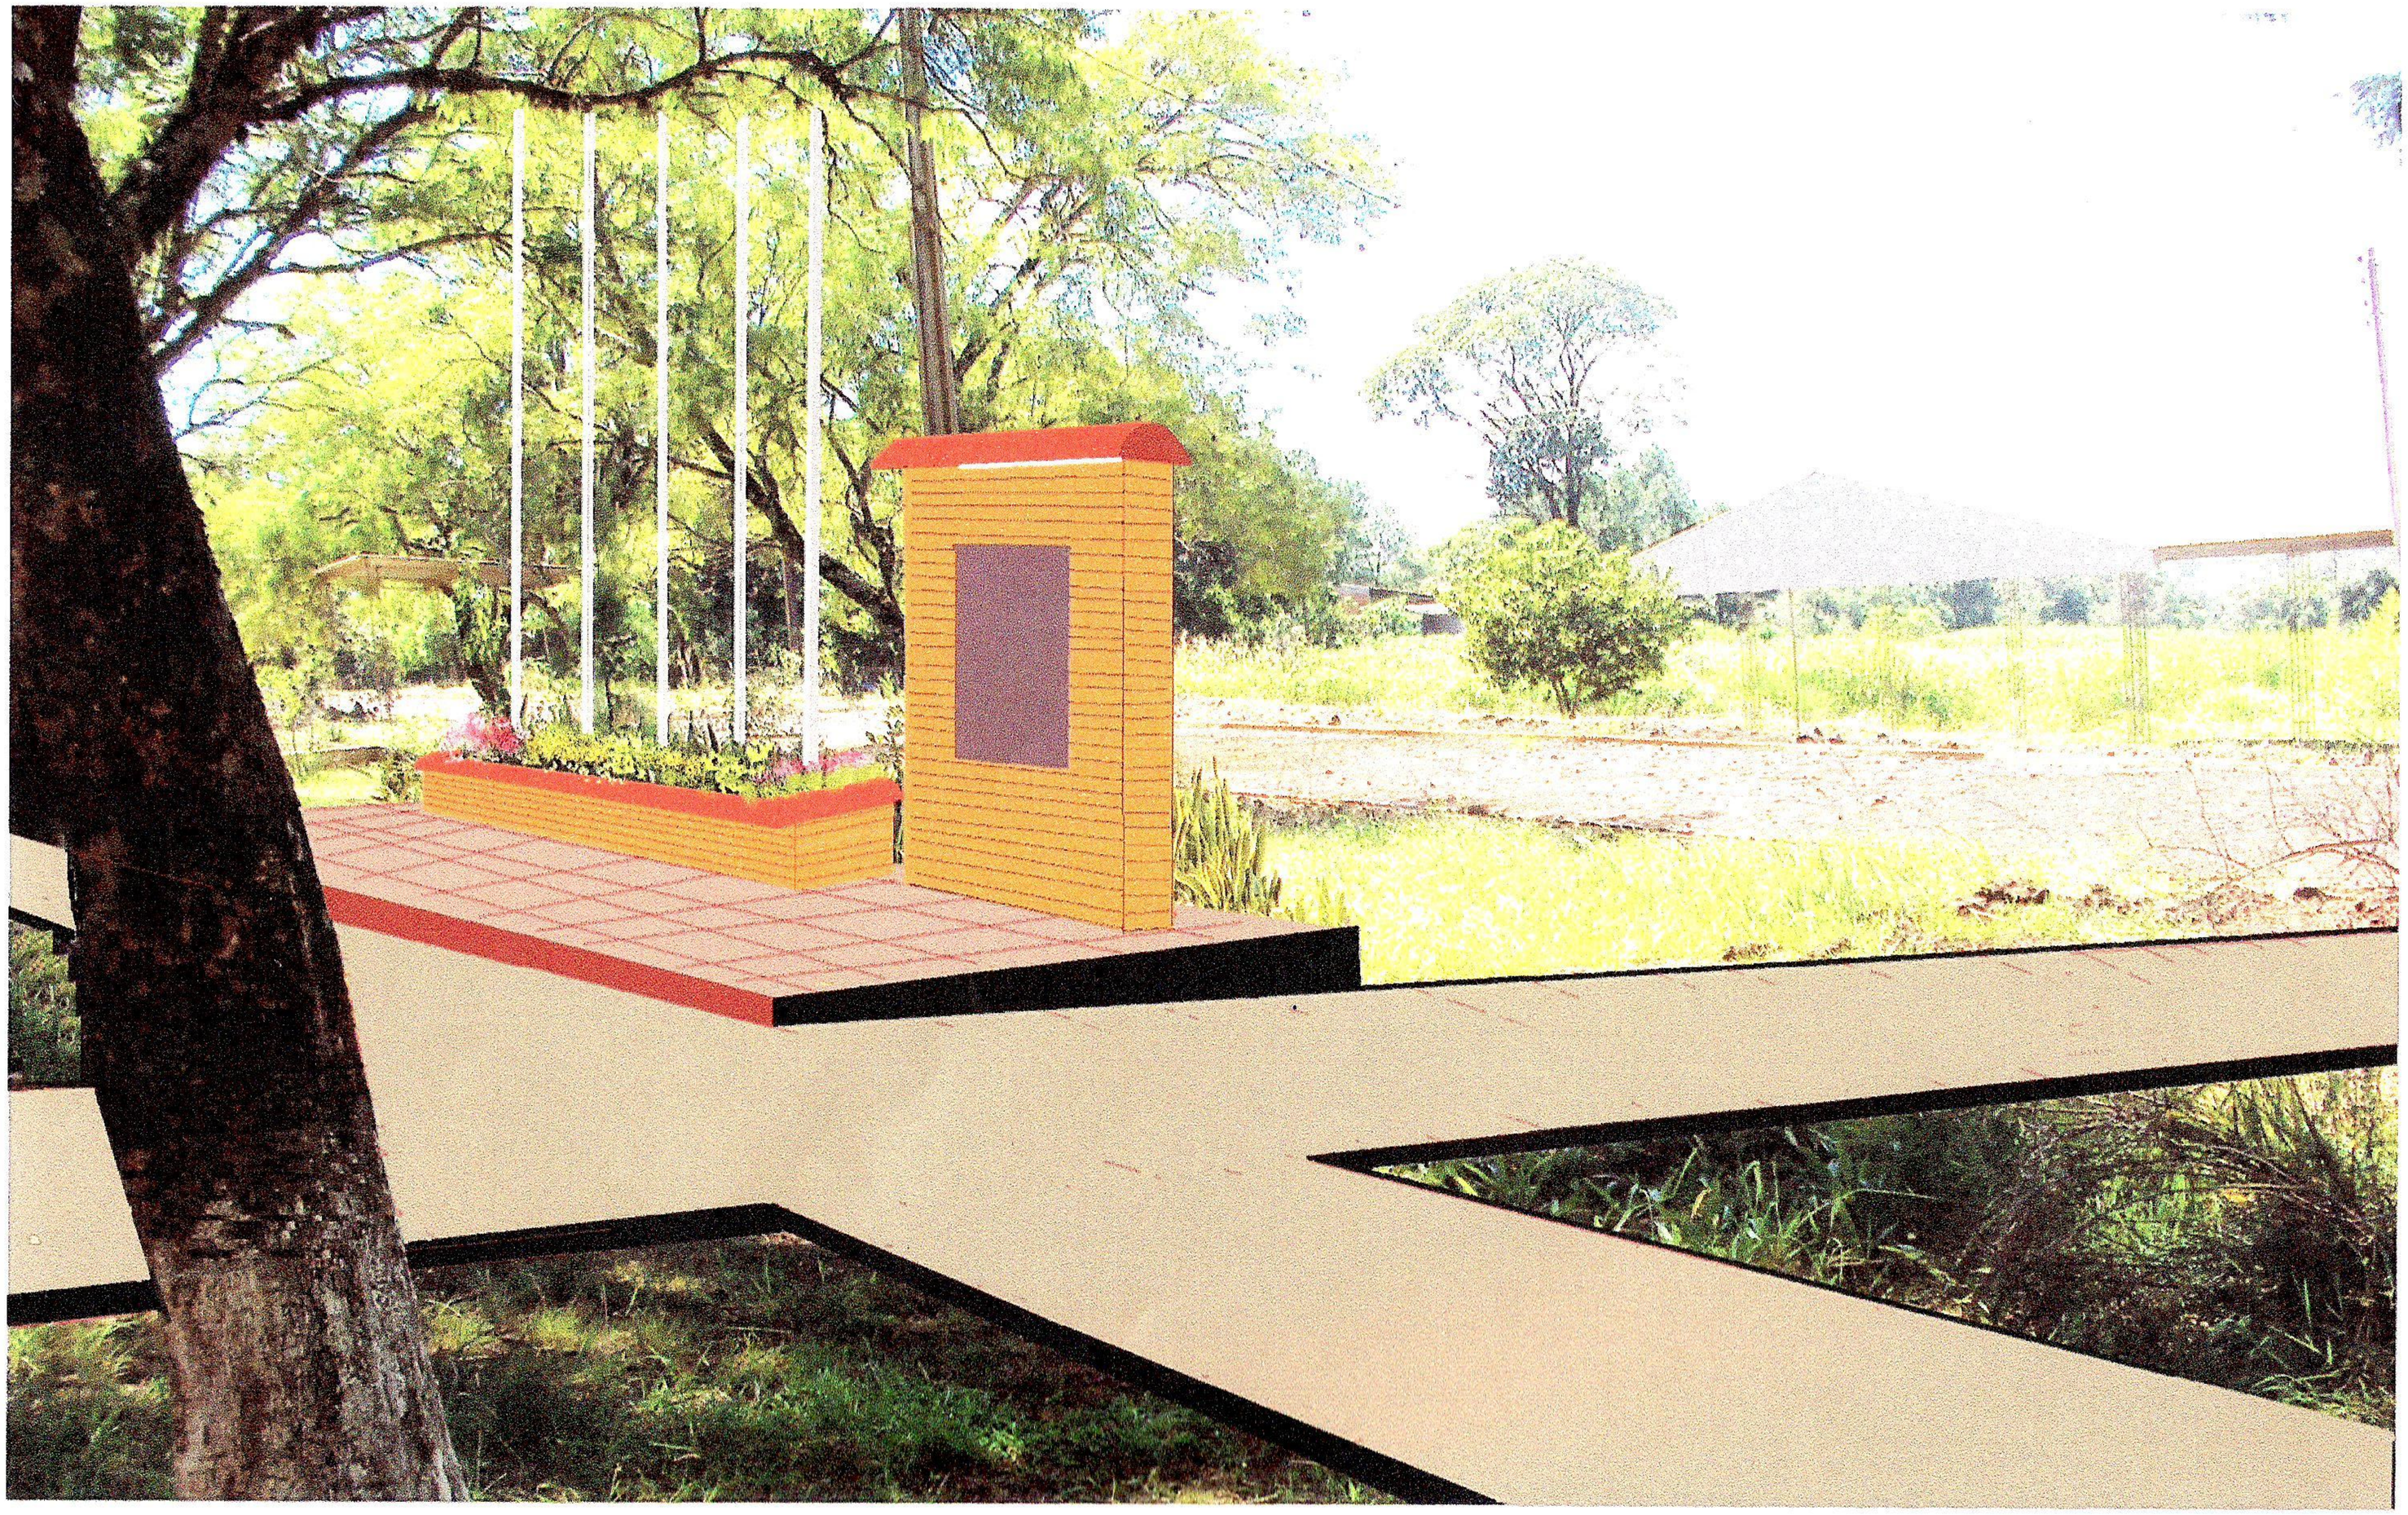

MUNICIPALIDAD DE LA PAZ
PROYECTO: PLAZA BICENTENARIO
UBICACIÓN: CENTRO URBANO
ARQ. GLORIA MARIA BORDON DE CHRIST

Fecha: 28 03 2011

Arq. Gloria Bordón de Christ
Reg. Prof. MOPSC N° 268

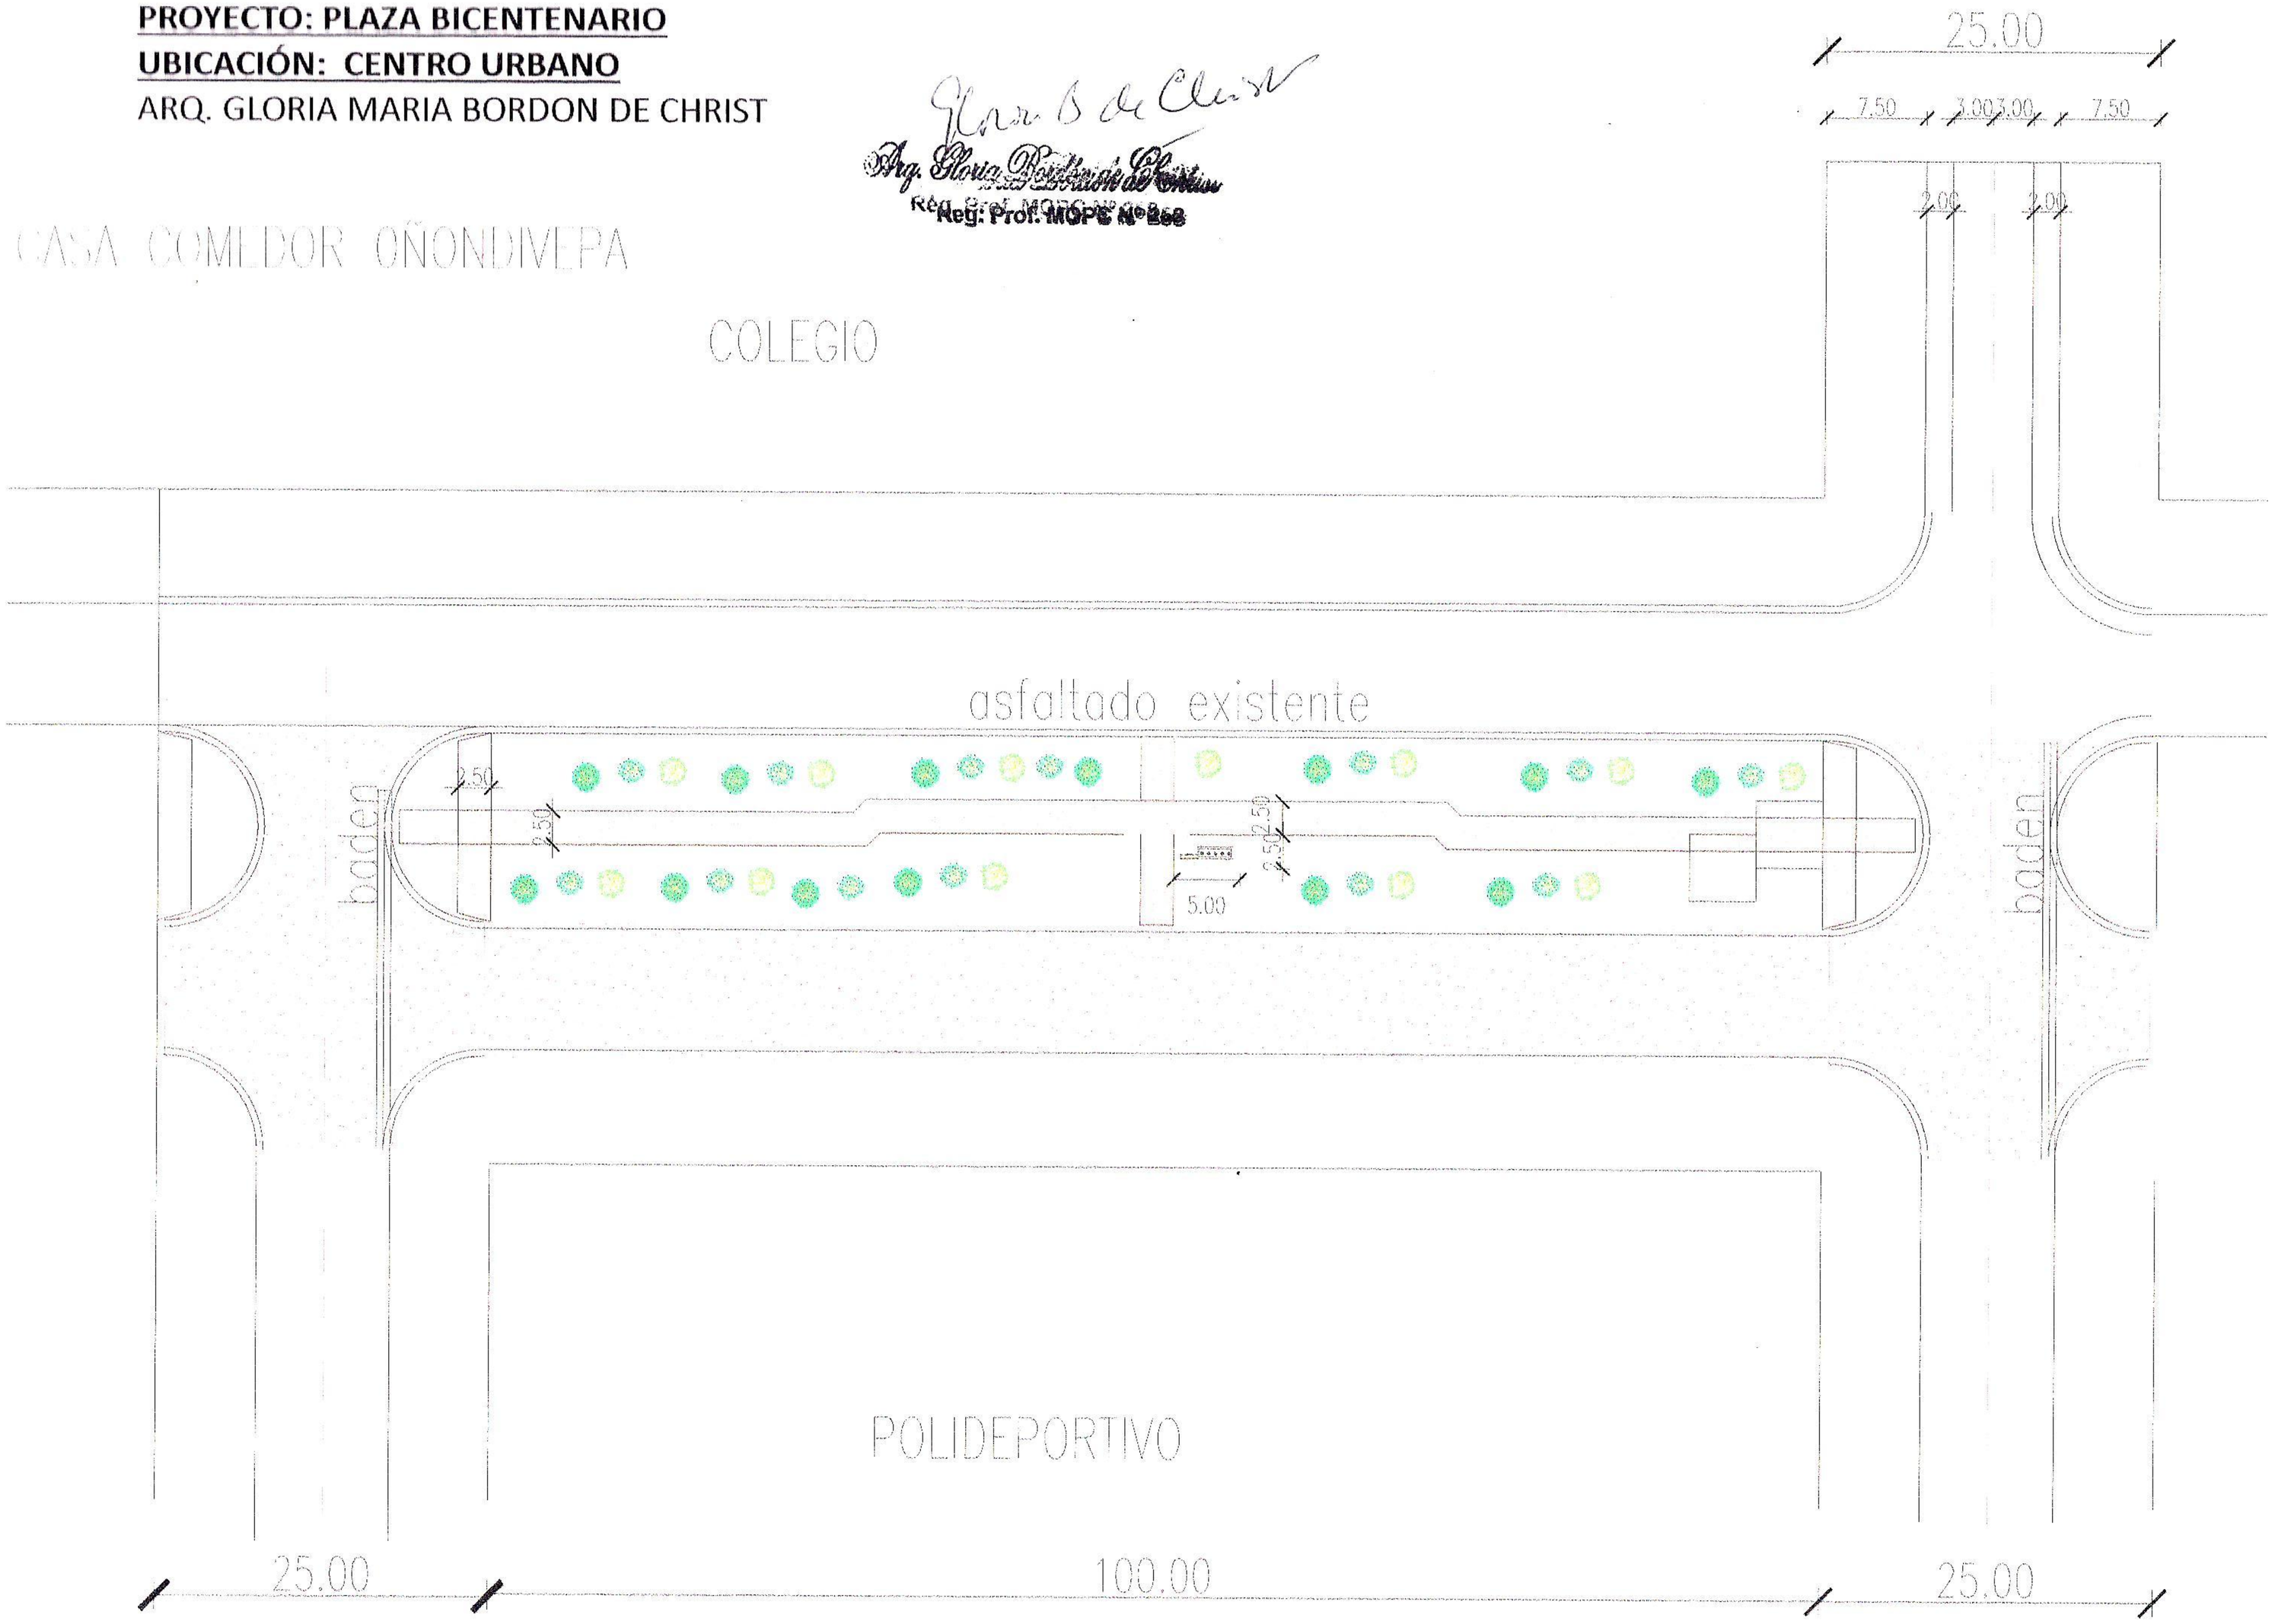

MUNICIPALIDAD DE LA PAZ
PROYECTO: PLAZA BICENTENARIO
UBICACIÓN: CENTRO URBANO
ARQ. GLORIA MARIA BORDON DE CHRIST

Fecha: 28 03 2011

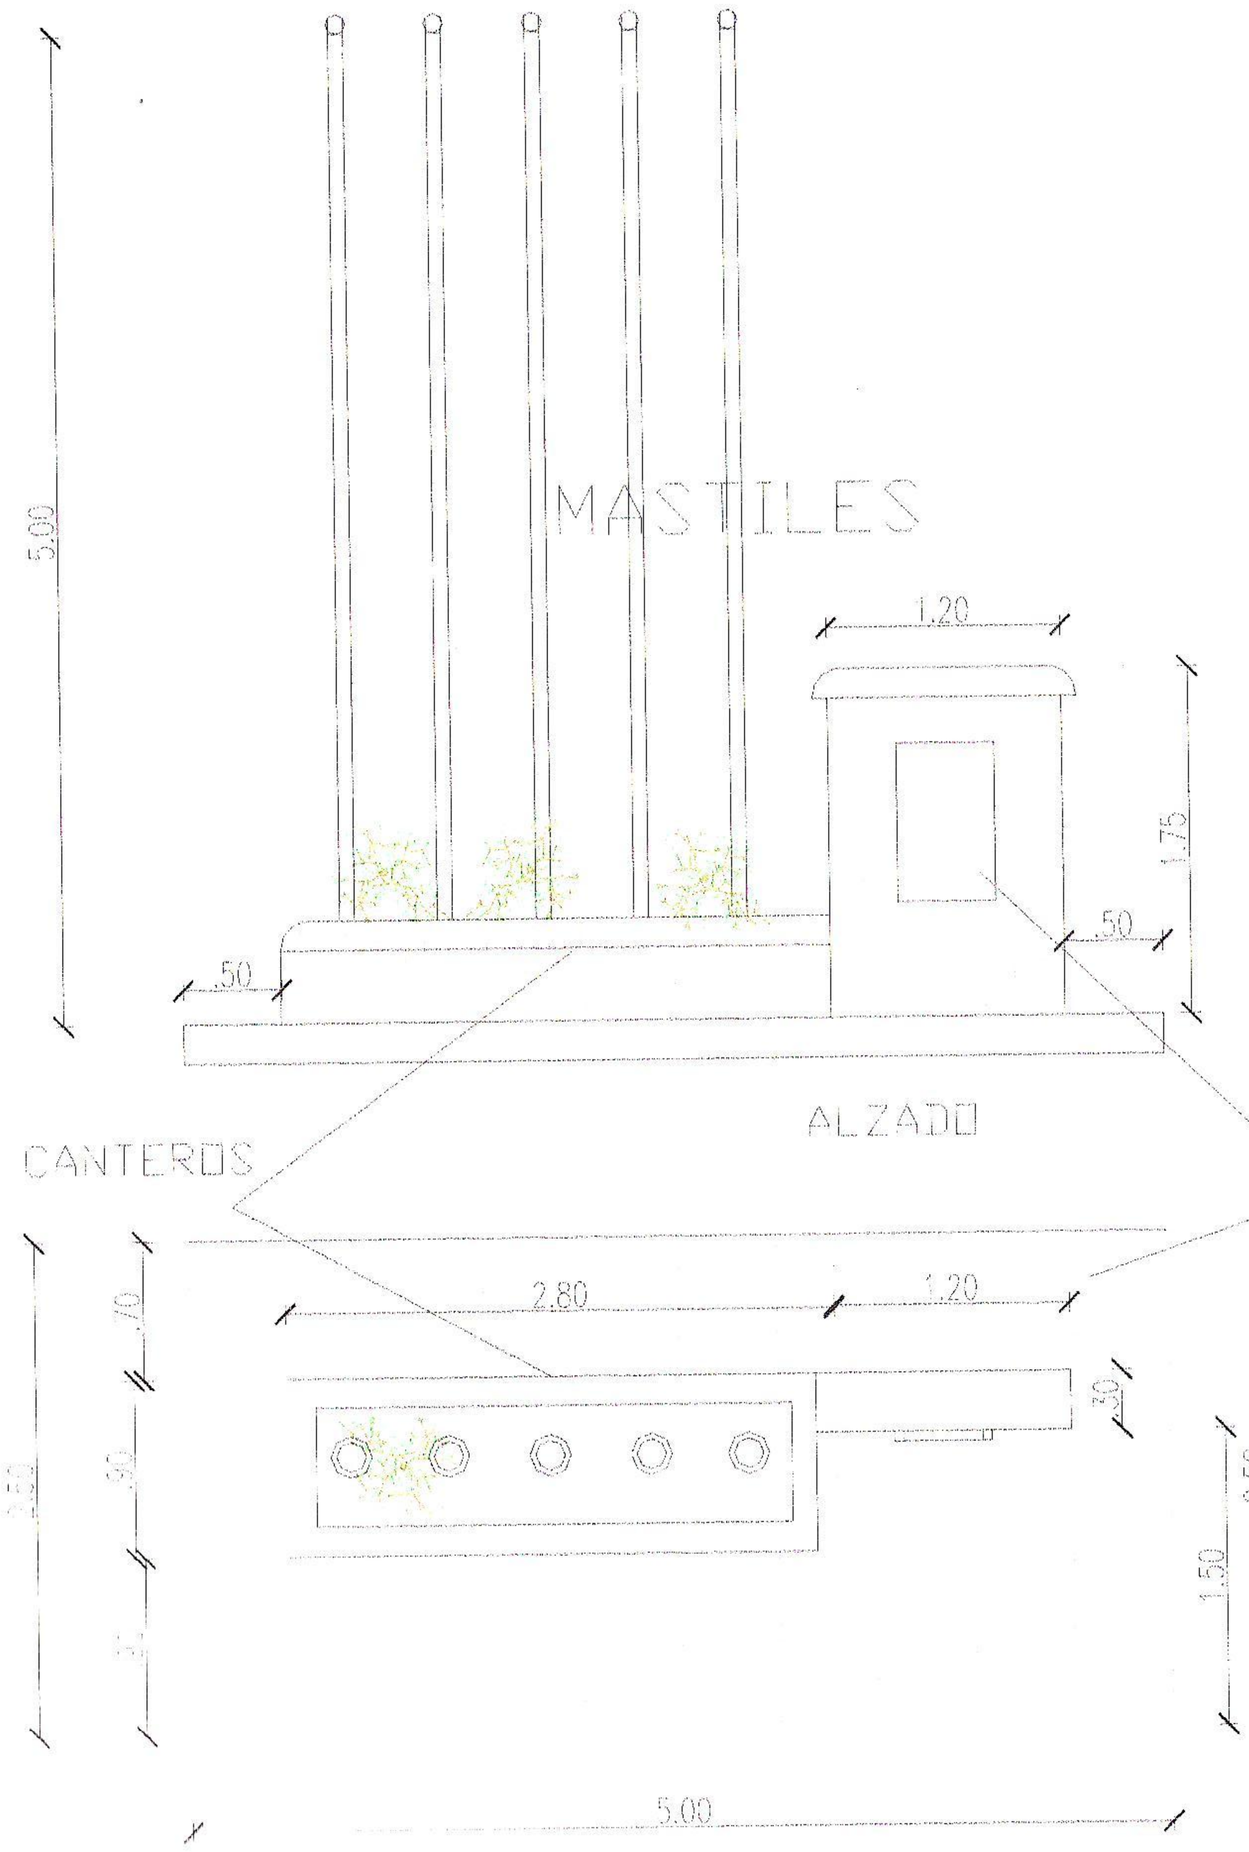

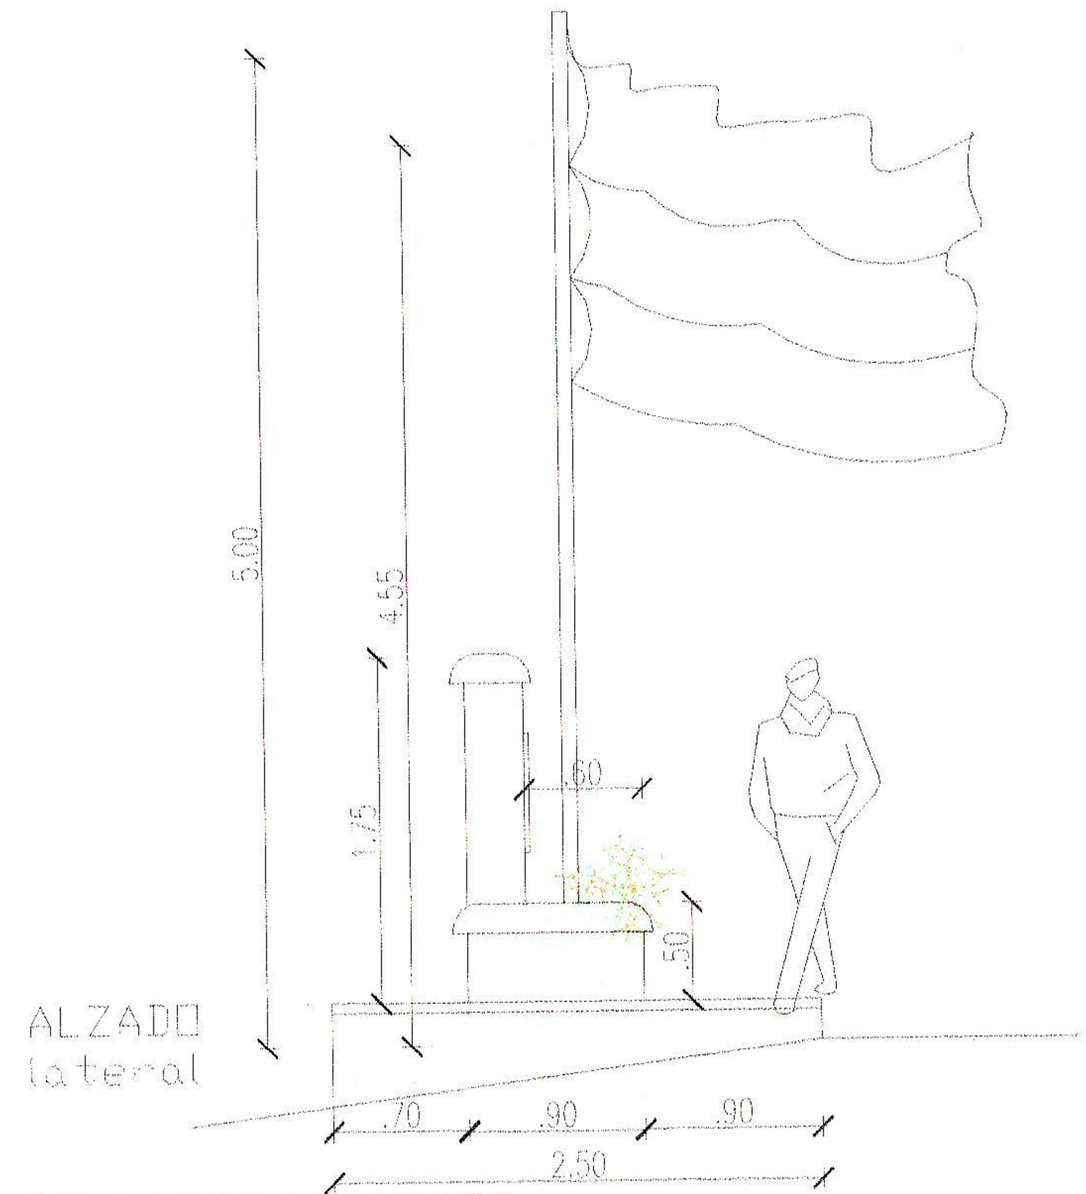

MUNICIPALIDAD DE LA PAZ

PROYECTO: PLAZOLETA BICENTENARIO

UBICACION: AVENIDA FRENTE AL COLEGIO Y POLIDEPORTIVO – CENTRO URBANO

Proyectista: Arq. Gloria María Bordón de Christ

FECHA: ESCALA 1:50

Arq. Gloria Bordón de Christ
Reg. Prof. [illegible] Nº 258

MUNICIPALIDAD DE LA PAZ
PROYECTO: PLAZA BICENTENARIO
UBICACIÓN: CENTRO URBANO
ARQ. GLORIA MARIA BORDON DE CHRIST

Fecha: 28 03 2011

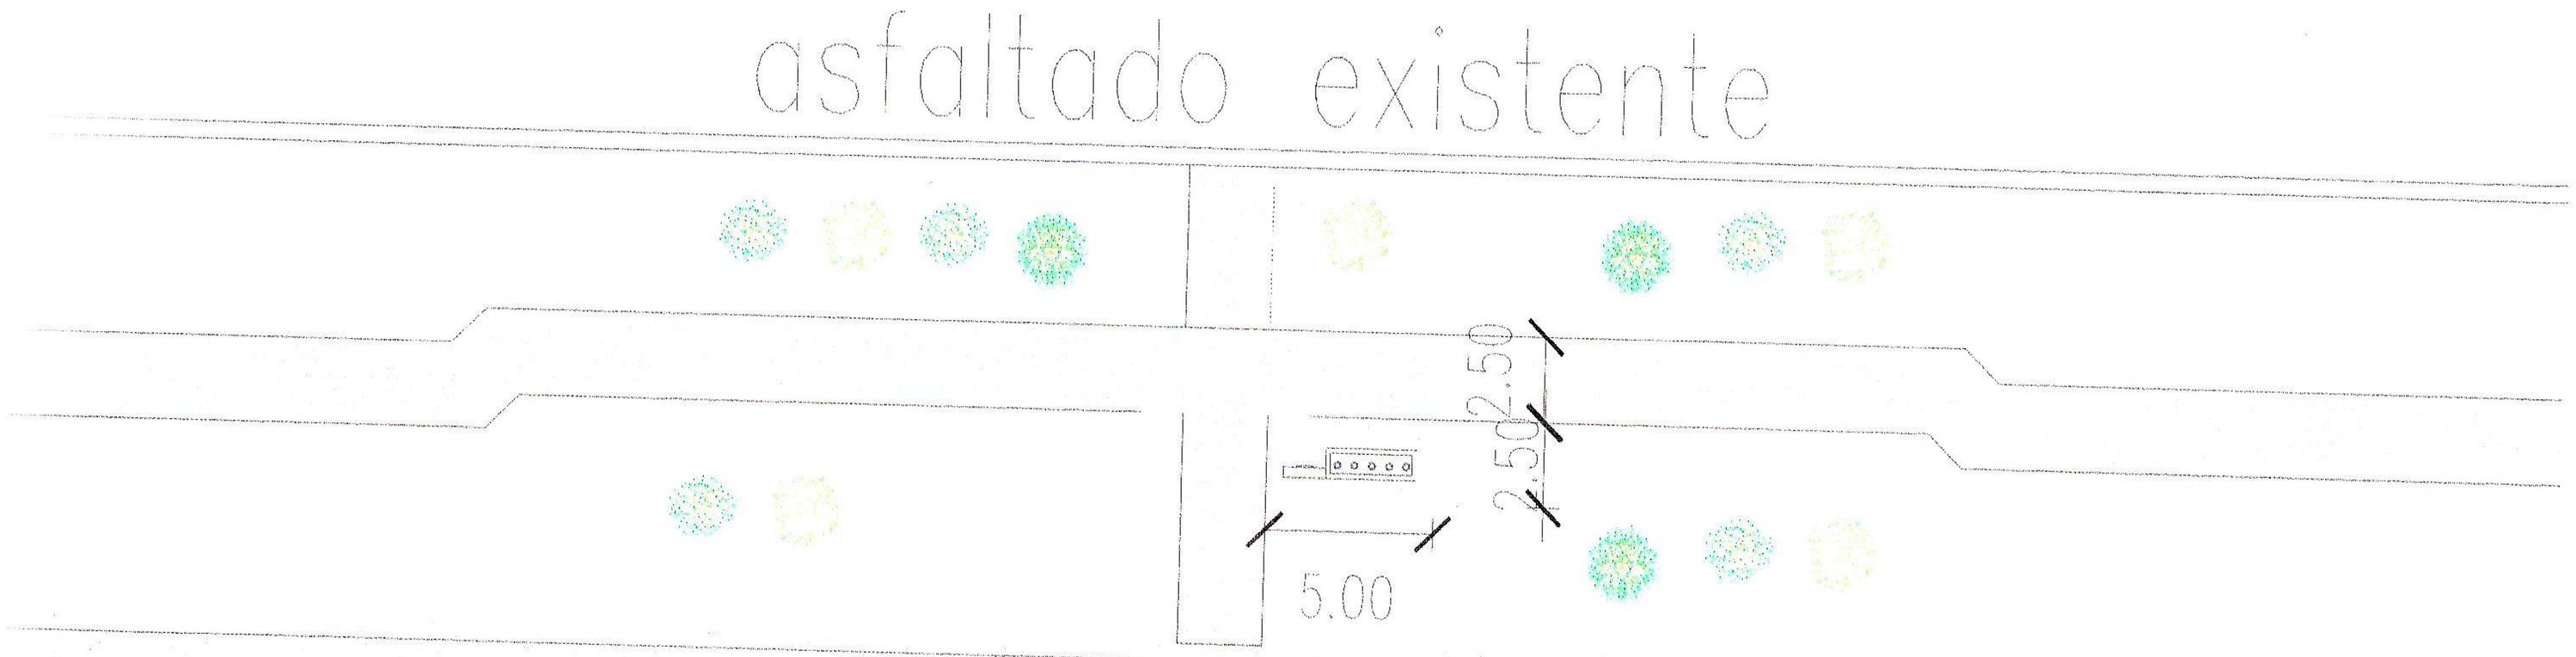

Gloria Bordón de Christ

Arq. Gloria Bordón de Christ
Reg. Prof. MOPC Nº 258

MUNICIPALIDAD DE LA PAZ

PROYECTO: PLAZA BICENTENARIO

UBICACIÓN: CENTRO URBANO

ARQ. GLORIA MARIA BORDON DE CHRIST

Fecha: 28 03 2011

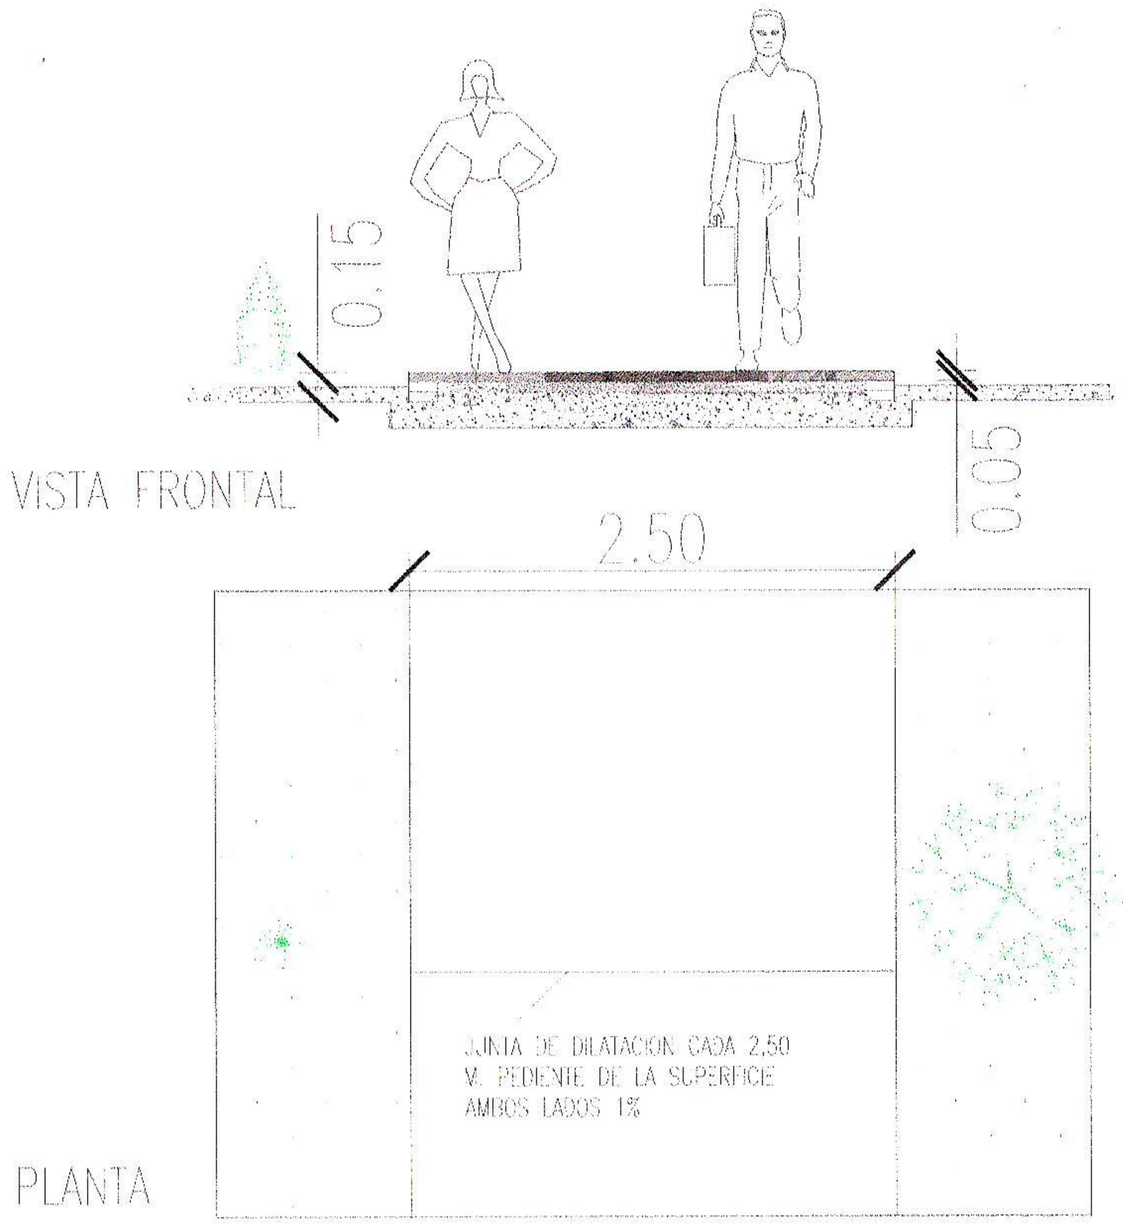

VISTA FRONTAL

PLANTA

PROYECTO: CAMINERO

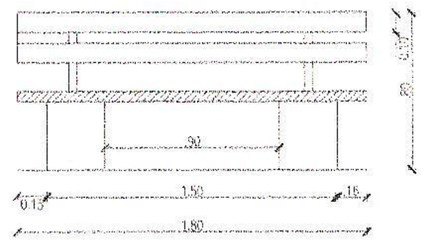

VISTA FRONTAL
ESC.1:25
PERSPECTIVA AXONOMETRICA

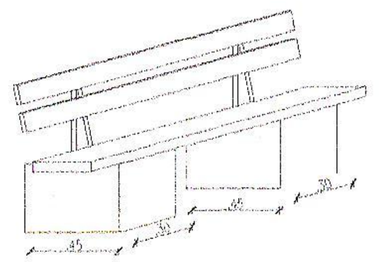

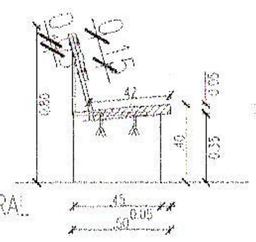

VISTA LATERAL

BANCO DE LADRILLOS VISTOS Y ASIENTO DE LOSA DE H°A°
RESPALDO DE TABLAS DURAS

MUNICIPALIDAD DE LA PAZ
PROYECTO: CONSTRUCCION DE CAMINERO – PLAZOLETA BICENTENARIO
UBICACION: JARDIN CENTRAL AVENIDA LOS INMIGRANTES DEL CENTRO URBANO
Proyectista: Arq. Gloria María Bordón de Christ

MUNICIPALIDAD DE LA PAZ
PROYECTO: PLAZA BICENTENARIO
UBICACIÓN: CENTRO URBANO
ARQ. GLORIA MARIA BORDON DE CHRIST

Fecha: 28 03 2011

DETALLE DE BANCO