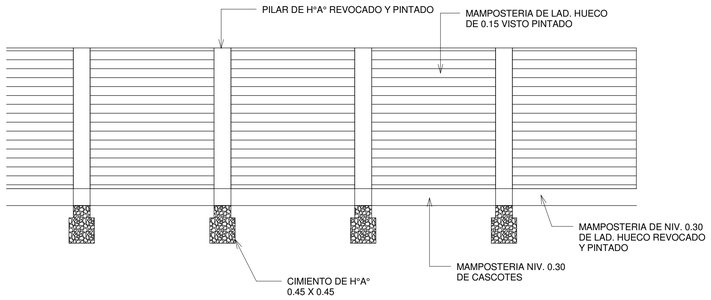

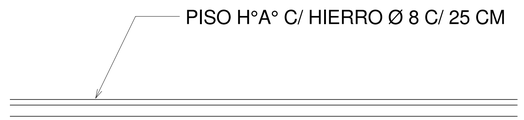

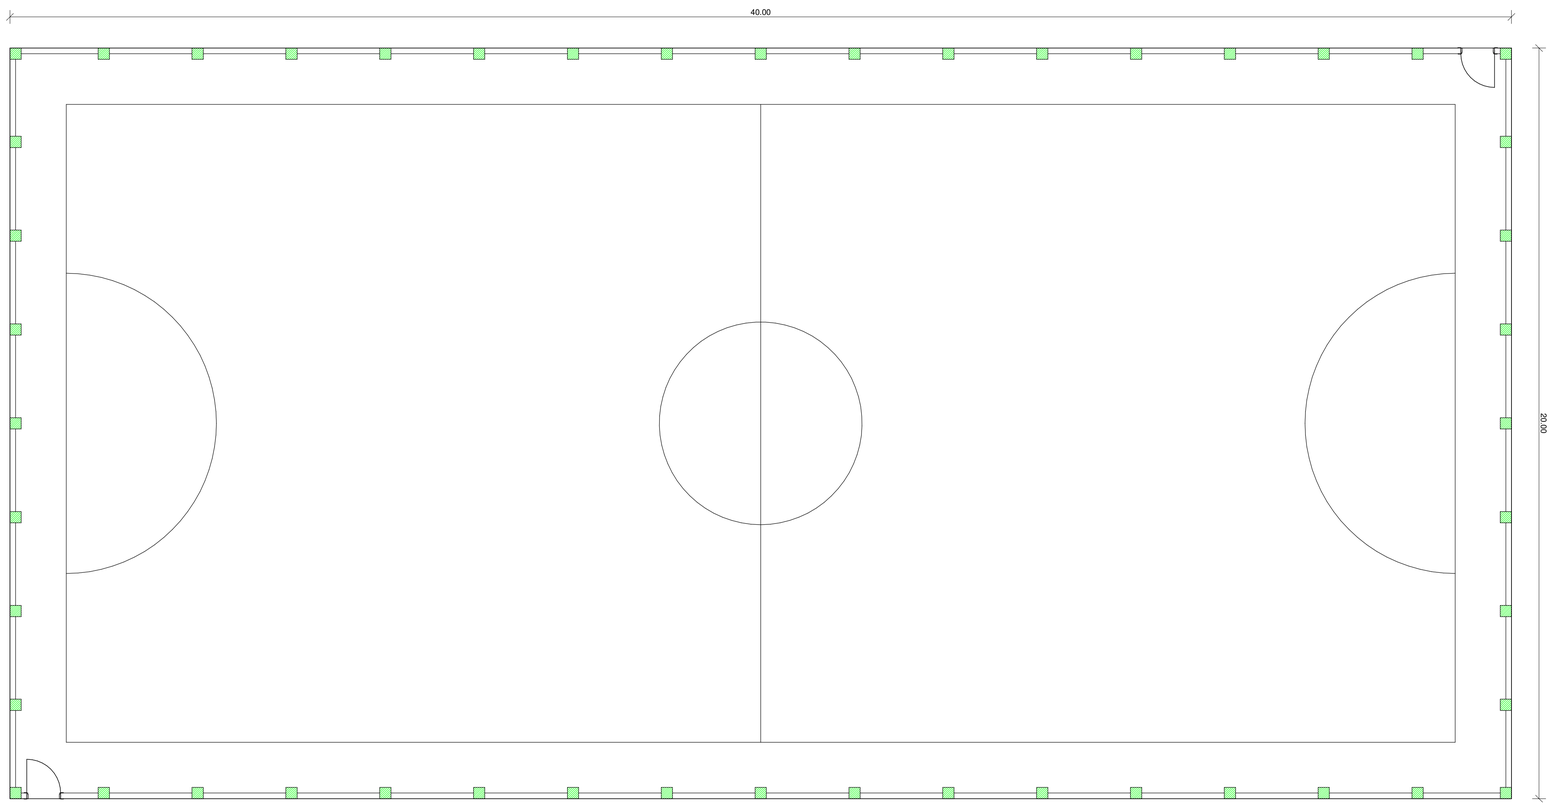

MUNICIPALIDAD DE SALTO DEL GUAIRA DEPARTAMENTO DE CANINDEYÚ - PY		PROYECTO	PROYECTISTA	FECHA: FEBRERO DEL 2017
		PISTA POLIDEPORTIVA Y CERCAMIENTO PERIMETRAL CLUB 12 DE OCTUBRE	ARQ. PORFIRIA BENITEZ	PLANTA ARQUITECTONICA Y DETALLES
			REG. PROF. N°. 1657	