MUNICIPALIDAD DE EDELIRA

-

ITAPÚA

PIRAPEY KM 45

CONSTRUCCIÓN DE
SUPERVISIÓN

UBICACIÓN SATELITAL

COORDENADAS GEOGRAFICAS

LATITUD: 26°35'53.85"S
LONGITUD: 55°18'17.29"O

MUNICIPALIDAD DE EDELIRA - ITAPÚA

PIRAPEY KM 45

UBICACIÓN SATELITAL

escala 1 /1000

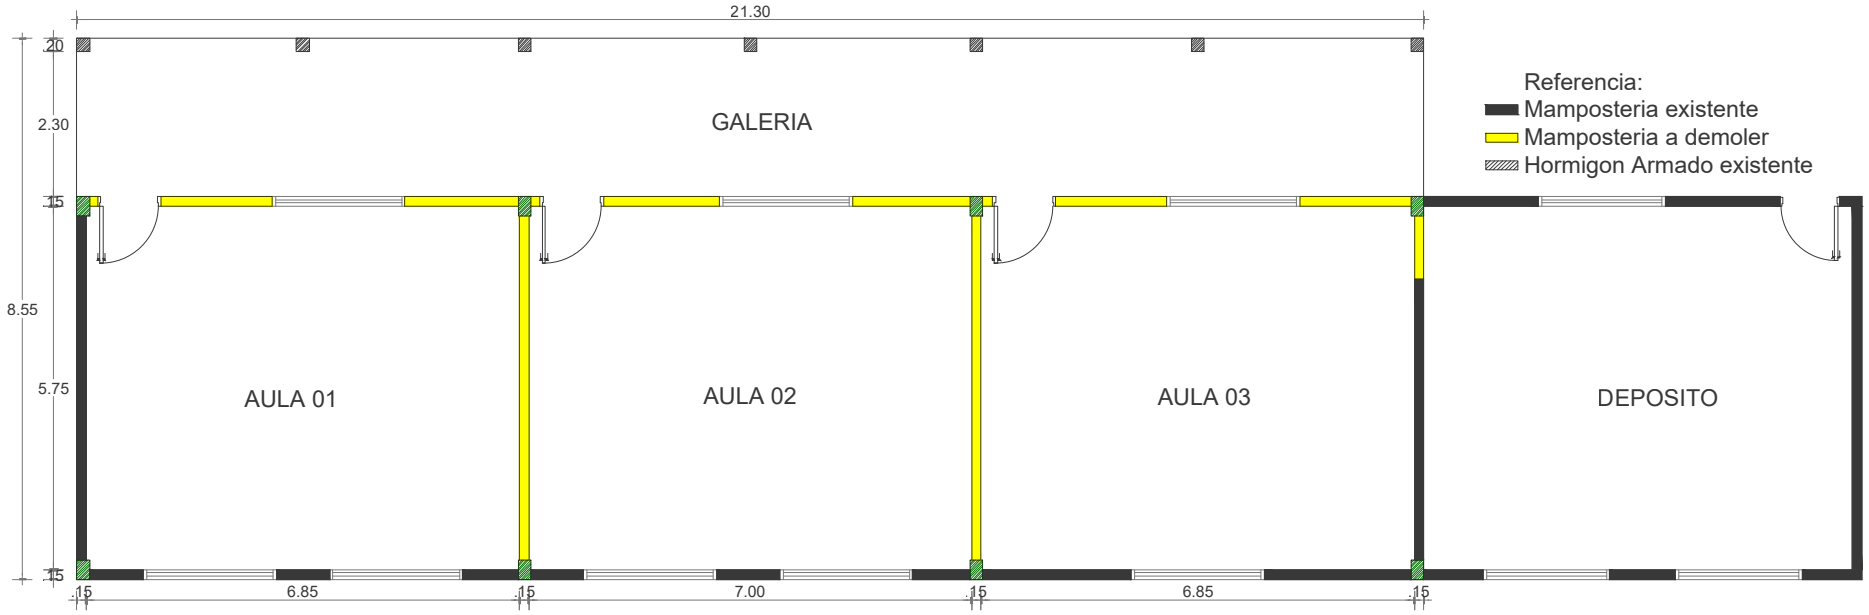

Planta Arquitectonica (Existente)

Esc.: 1/100

MUNICIPALIDAD DE EDELIRA - ITAPÚA

PIRAPEY KM 45

PROYECTO	CONSTRUCCIÓN DE SUPERVISIÓN	
PLANTA ARQUITECTONICA (EXISTENTE)	Sin escala	01

Planta Arquitectonica (Proyectado)

Esc.: 1-100

MUNICIPALIDAD DE EDELIRA - ITAPÚA

PIRAPEY KM 45

PROYECTO	CONSTRUCCIÓN DE SUPERVISIÓN	
PLANTA ARQUITECTONICA (PROYECTADO)	ESCALA: 1.100	02

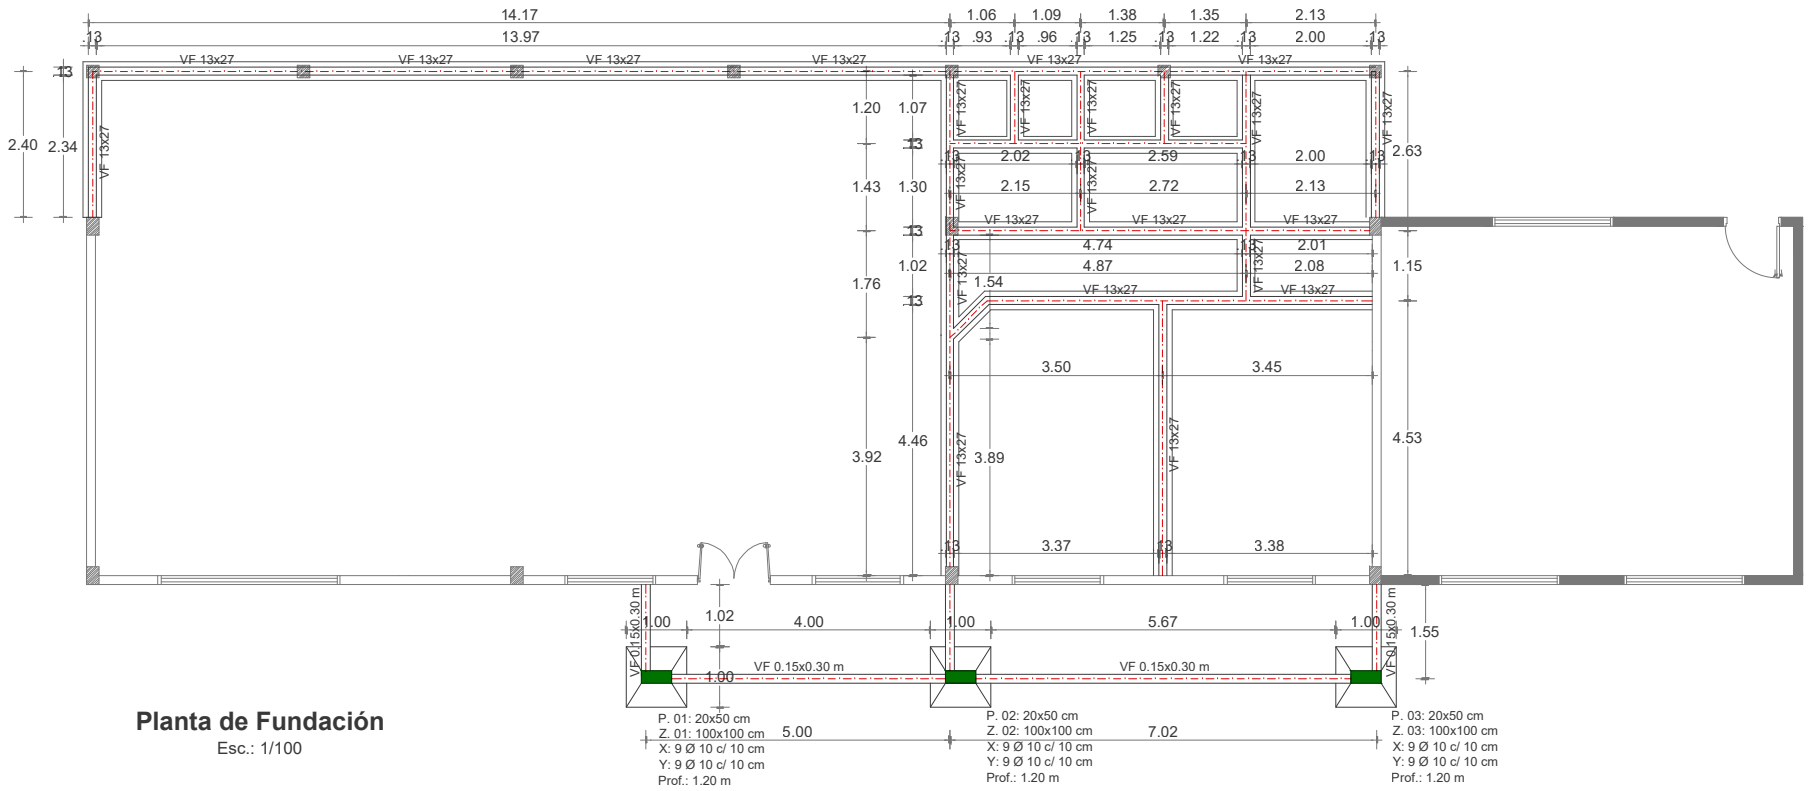

Planta de Fundación

Esc.: 1/100

MUNICIPALIDAD DE EDELIRA - ITAPÚA

PIRAPEY KM 45

PROYECTO	CONSTRUCCIÓN DE SUPERVISIÓN	
PLANTA DE FUNDACIÓN	Sin escala	03

Detalles de Zapata

Detalle de Zapata
1.00x1.00x0,25/0,15

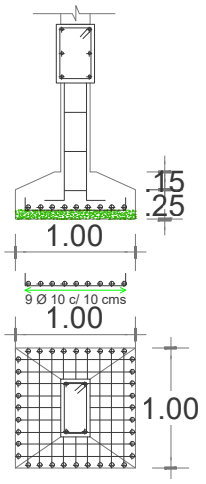

Detalle de Encadenado inferior
15x30 cm.

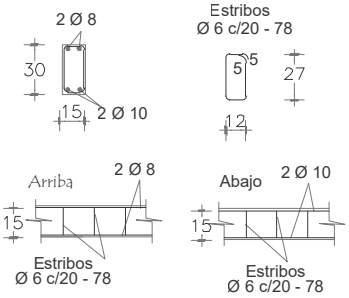

Detalle de Encadenado Inferior
13x27 cm.

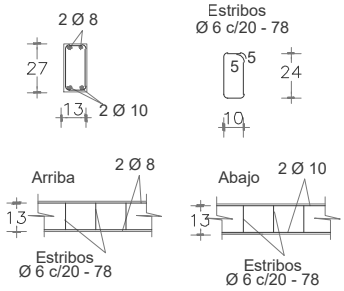

Pilar de HºAº
20x50 cm.

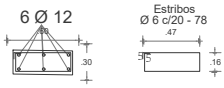

Detalle de Encadenado superior
13x27 cm.

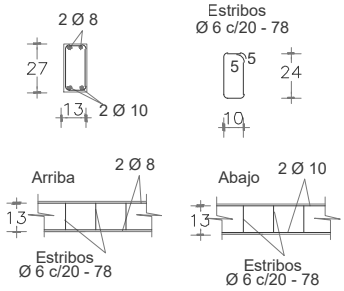

Cuadro de Elemento de Fundación

Referencias.	Dimensiones cm.	Altura cm.	Armado Inf. X.	Armado Inf. Y.	Dimensión X.	Dimensión Y.
Z01-02-03	100 x 100	25/15	9Ø10c/10	9Ø10c/10	100 cm	100cm

MUNICIPALIDAD DE EDELIRA - ITAPÚA
PIRAPEY KM 45

PROYECTO	CONSTRUCCIÓN DE SUPERVISIÓN	
DETALLES DE ZAPATAS	Sin escala	04

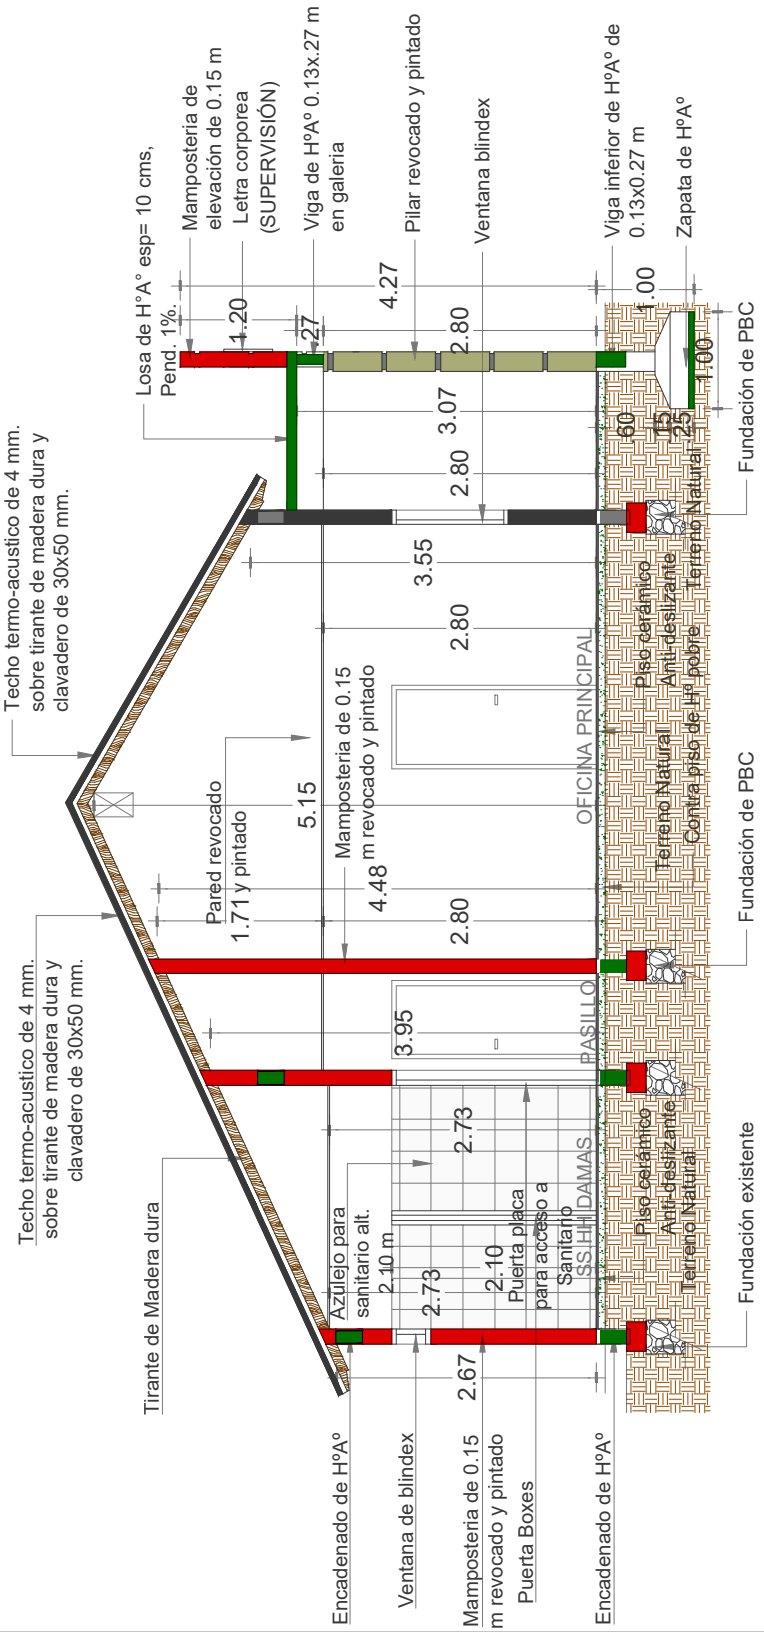

Corte A-A

Esc.: 1/75

MUNICIPALIDAD DE EDELIRA - ITAPÚA

PIRAPEY KM 45

PROYECTO	CONSTRUCCIÓN DE SUPERVISIÓN
CORTE A - A	Sin escala 05

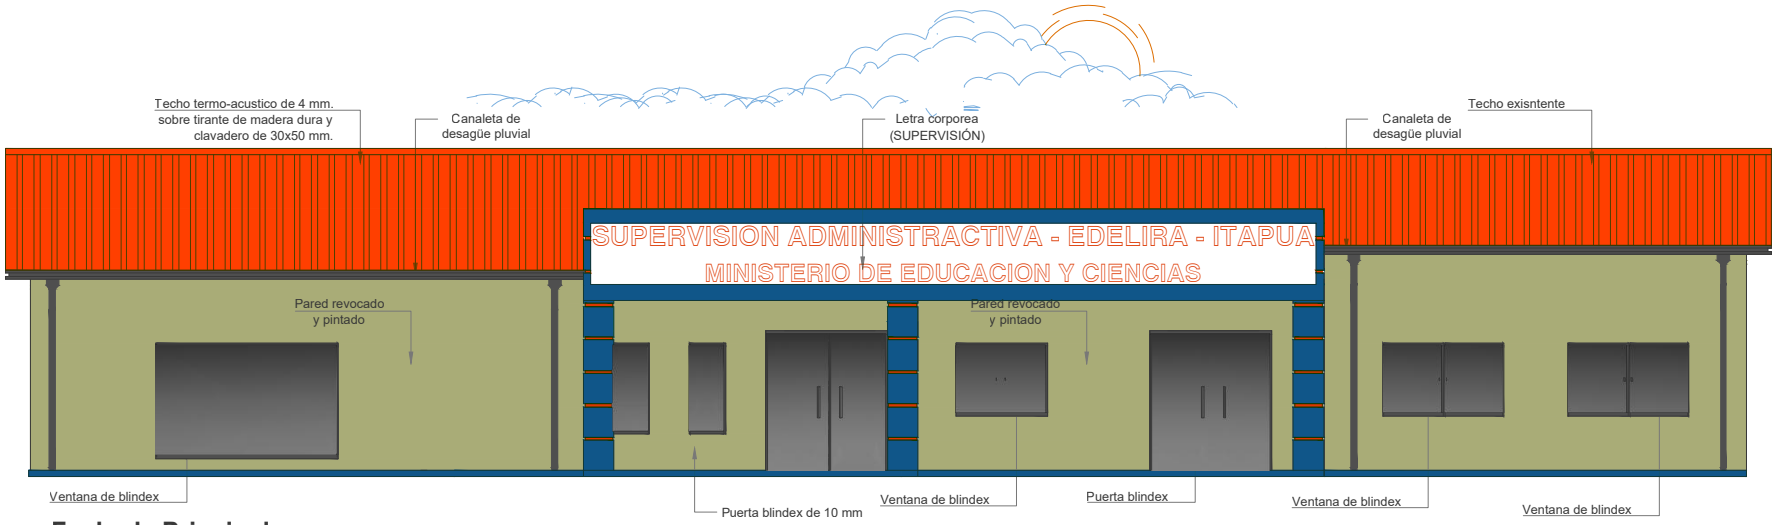

Fachada Principal

Esc.: 1/75

MUNICIPALIDAD DE EDELIRA - ITAPÚA

PIRAPEY KM 45

PROYECTO	CONSTRUCCIÓN DE SUPERVISIÓN	
FACHADA PRINCIPAL	Sin escala	06

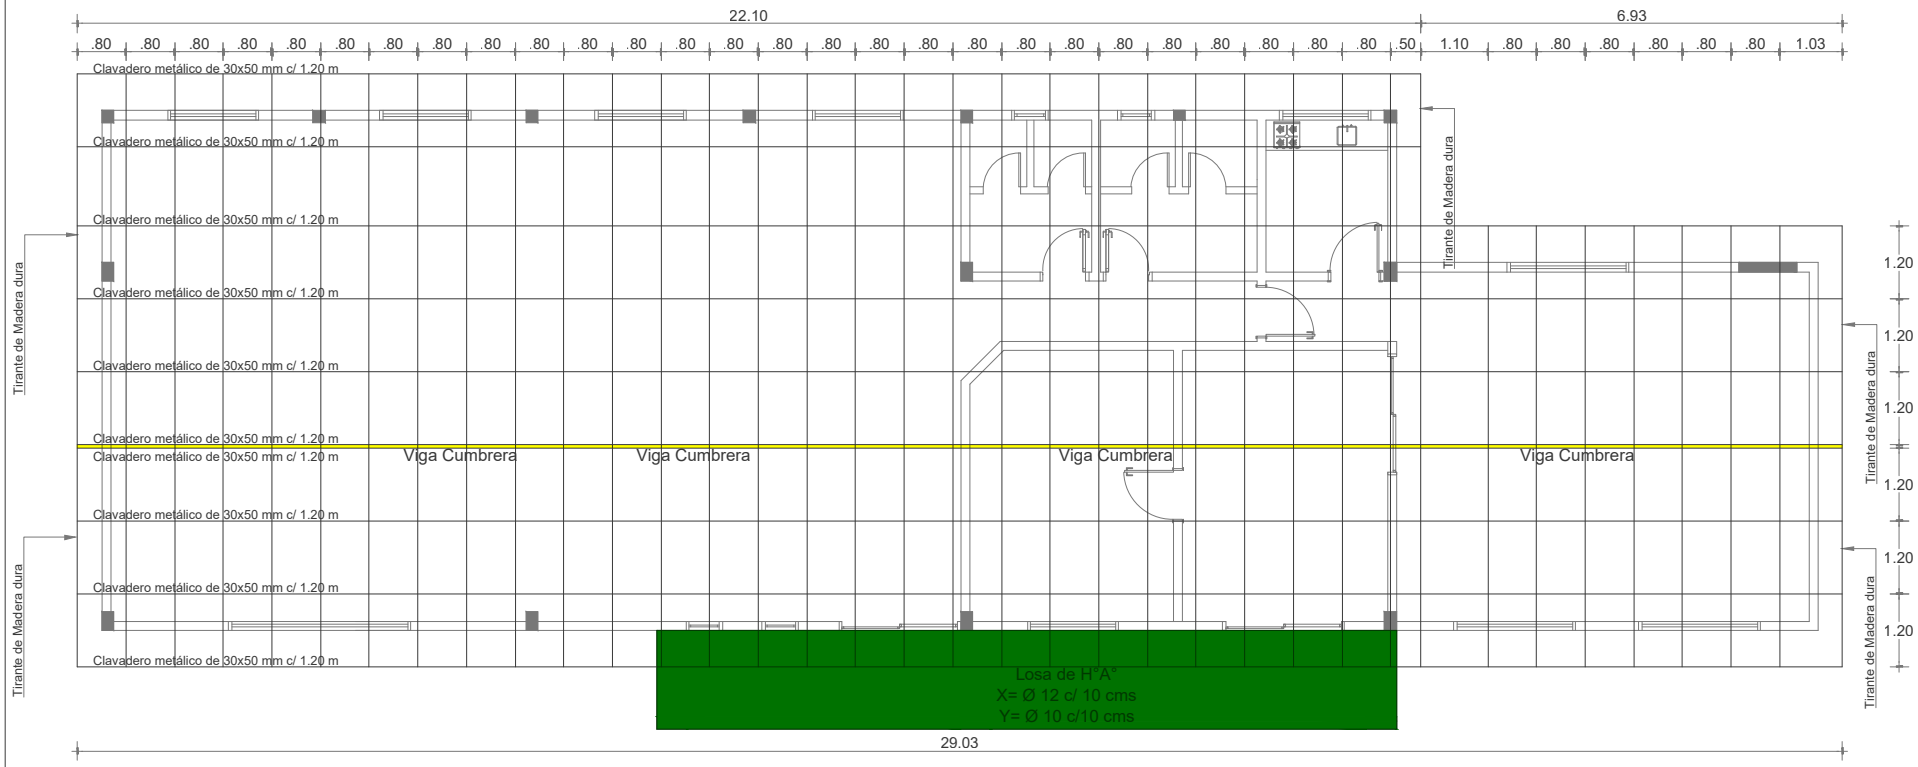

Planta de estructura de Techo

Esc.: 1/100

MUNICIPALIDAD DE EDELIRA - ITAPÚA

PIRAPEY KM 45

PROYECTO	CONSTRUCCIÓN DE SUPERVISIÓN
Planta de estructura de techo	Sin escala 07

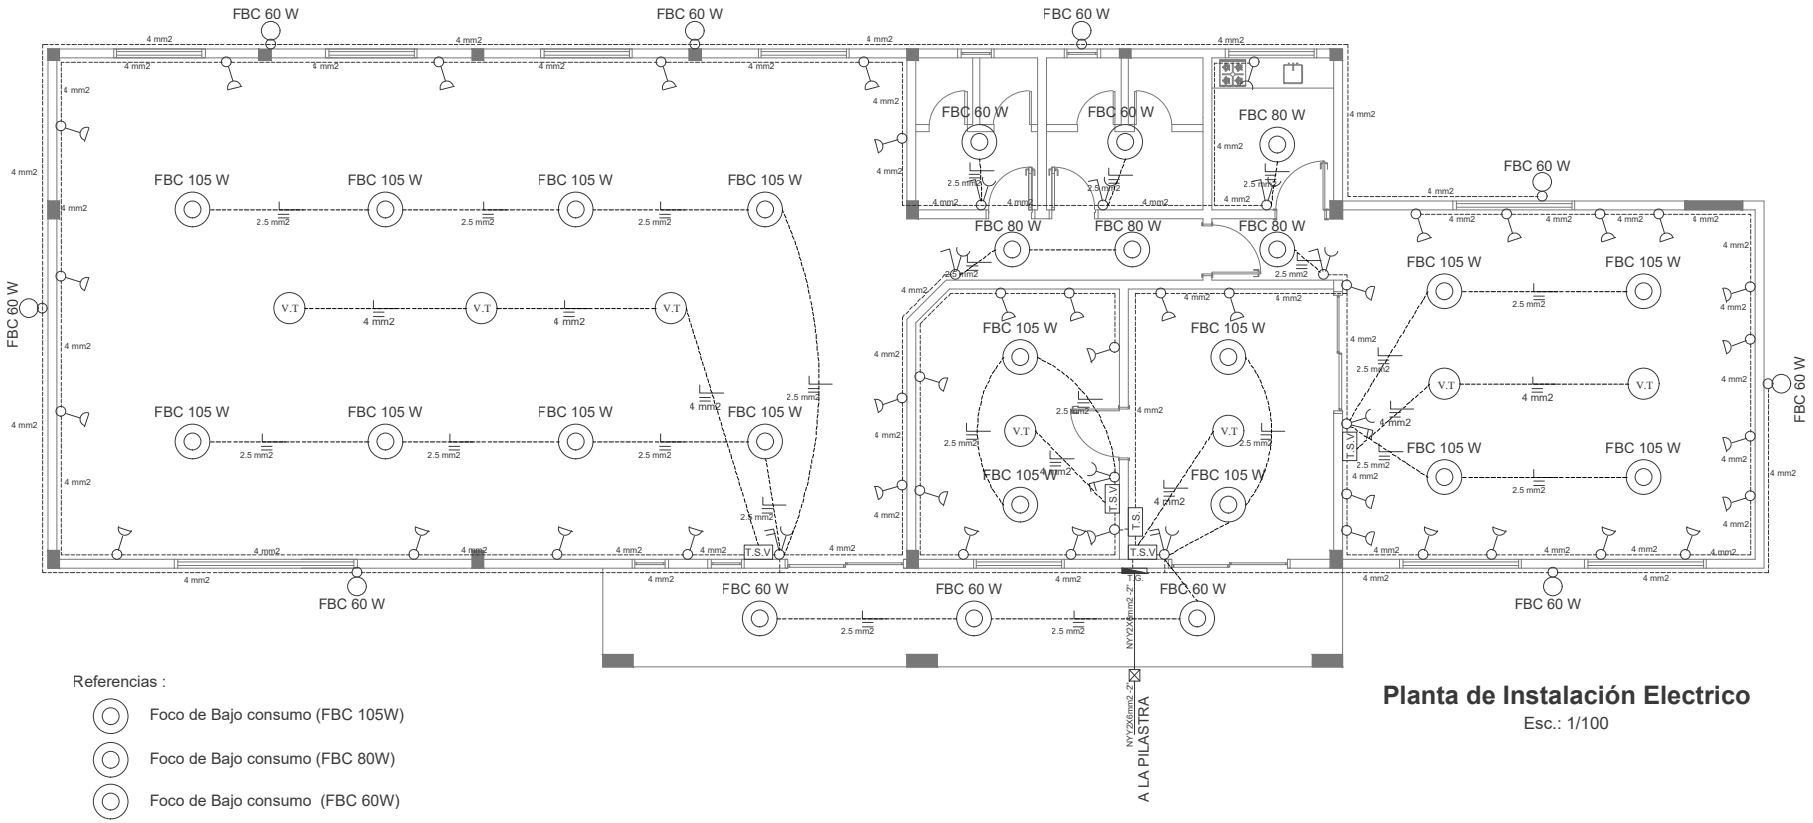

Referencias :

- Foco de Bajo consumo (FBC 105W)
- Foco de Bajo consumo (FBC 80W)
- Foco de Bajo consumo (FBC 60W)
- Foco de Bajo consumo (FBC 60W)
- Doble Punto y una toma
- Toma Alta
- Toma Baja
- FC Fotocelula
- V.T Ventilador de Techo

Planta de Instalación Electrico

Esc.: 1/100

MUNICIPALIDAD DE EDELIRA - ITAPÚA

PIRAPEY KM 45

PROYECTO	CONSTRUCCIÓN DE SUPERVISIÓN	
Planta de Instalación Electrico	Sin escala	08

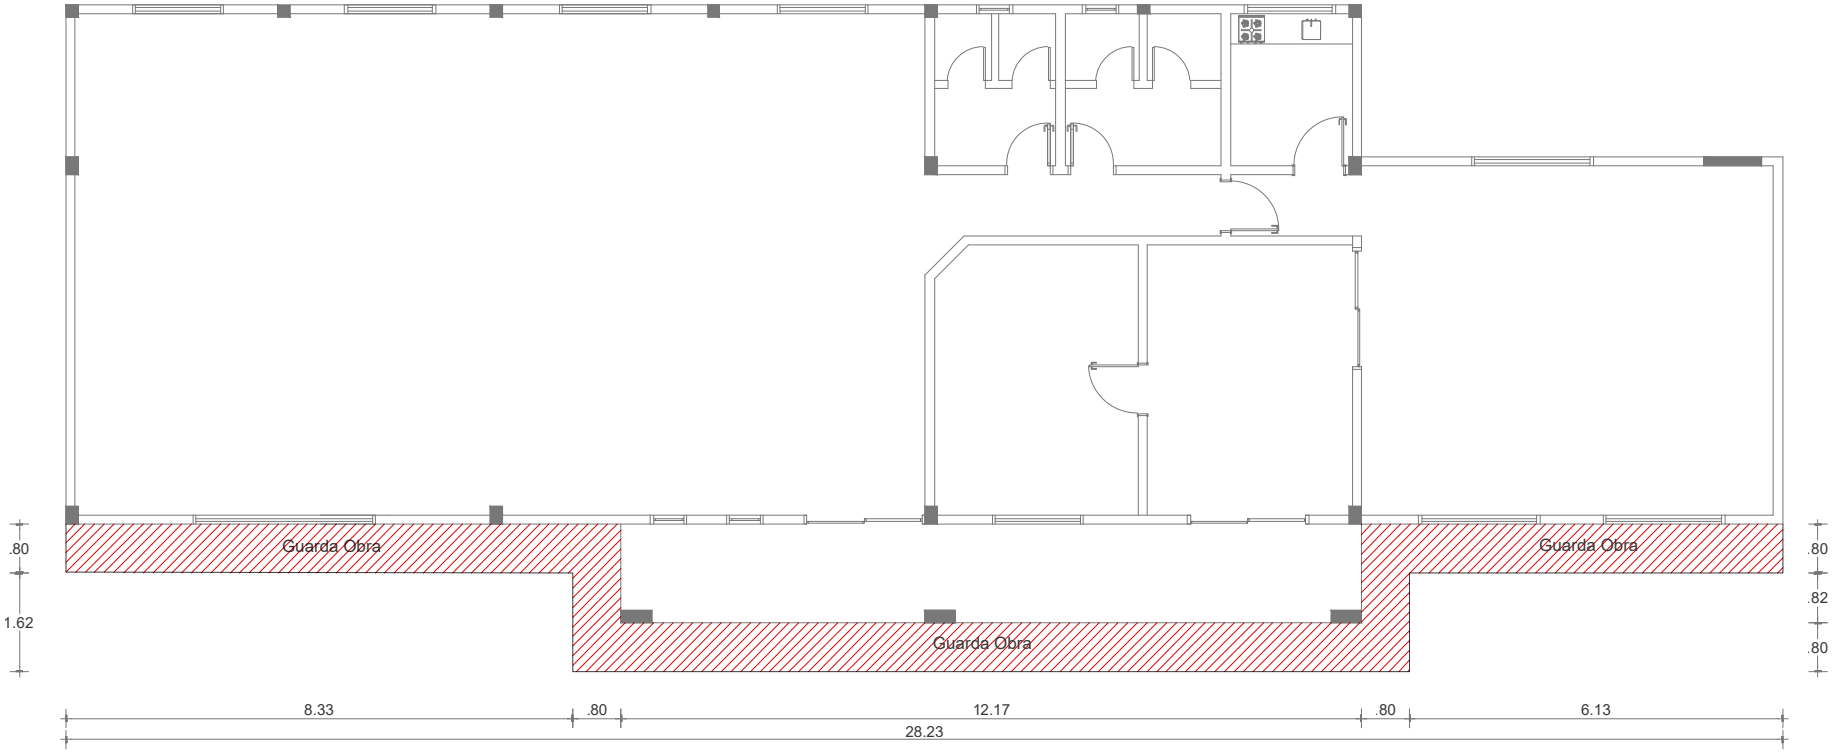

Guarda Obra

Esc.: 1/100

MUNICIPALIDAD DE EDELIRA - ITAPÚA

PIRAPEY KM 45

PROYECTO	CONSTRUCCIÓN DE SUPERVISIÓN
Guarda Obra	Sin escala 09

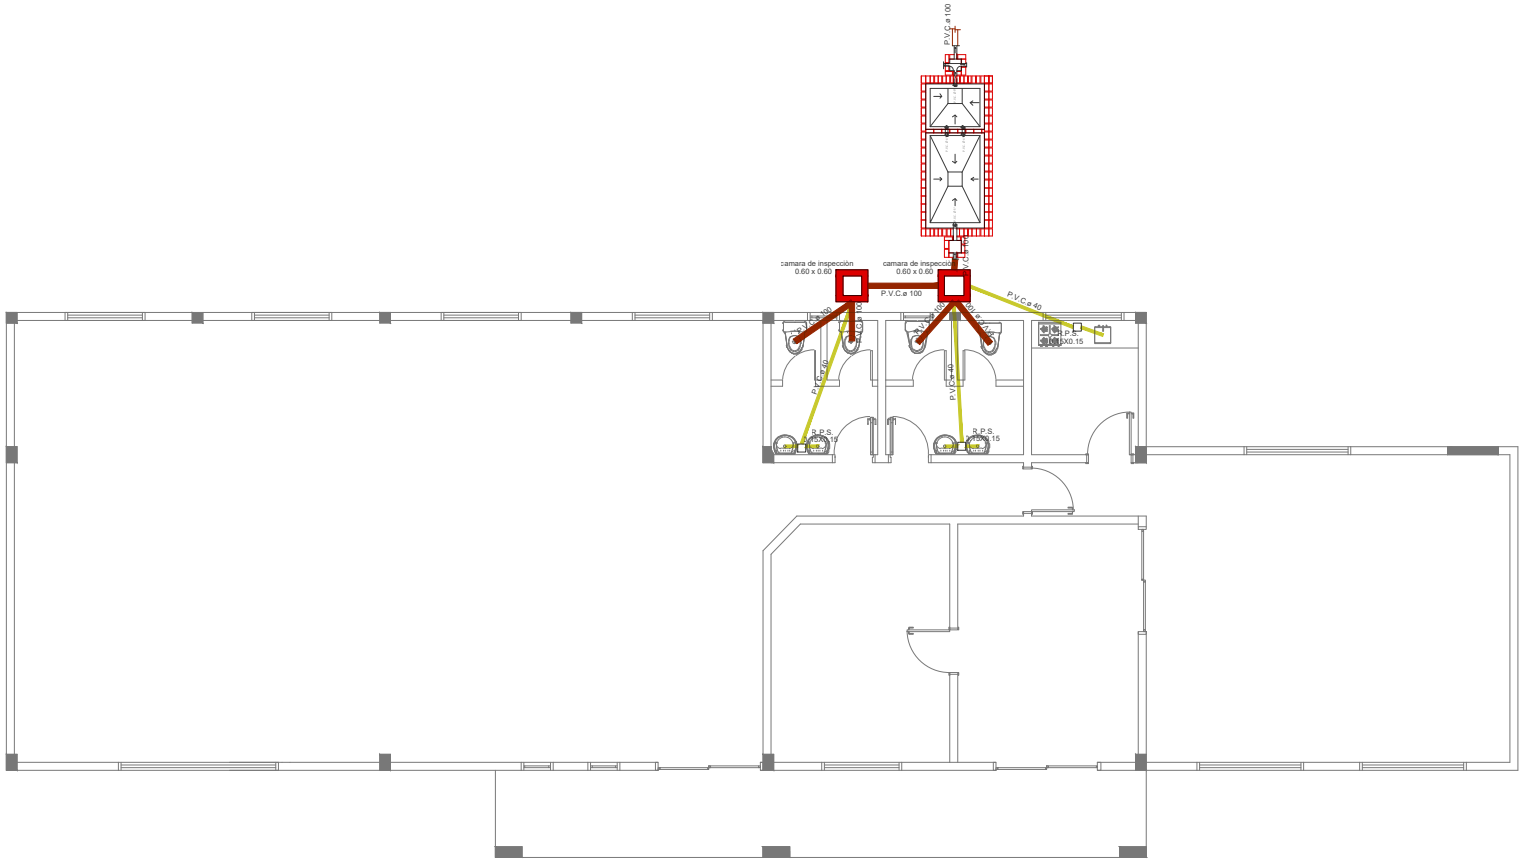

Planta de Desagüe Cloacal

Esc.: 1/100

MUNICIPALIDAD DE EDELIRA - ITAPÚA

PIRAPEY KM 45

PROYECTO	CONSTRUCCIÓN DE SUPERVISIÓN
Planta de Desagüe Cloacal	Sin escala

10

Detalle de Camara Sèptica

Planta

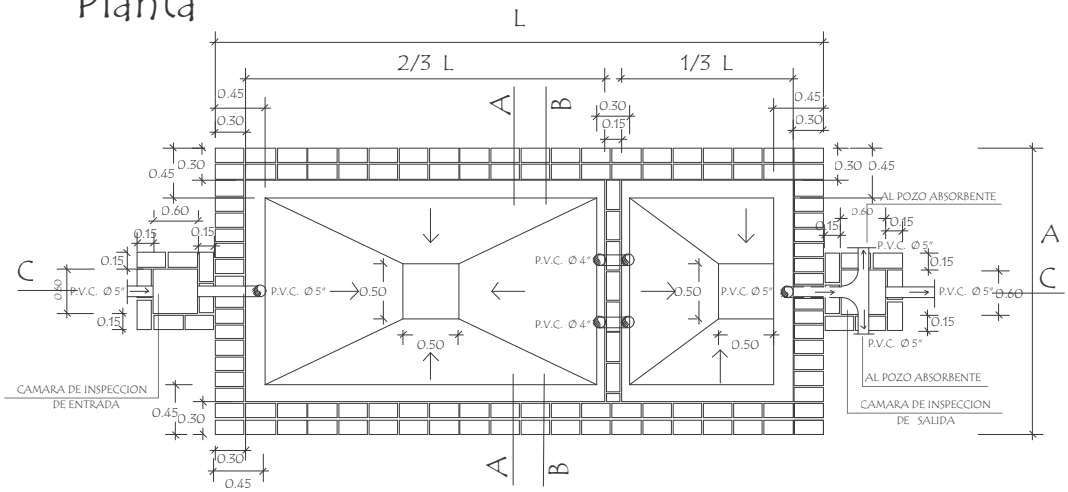

Corte CC

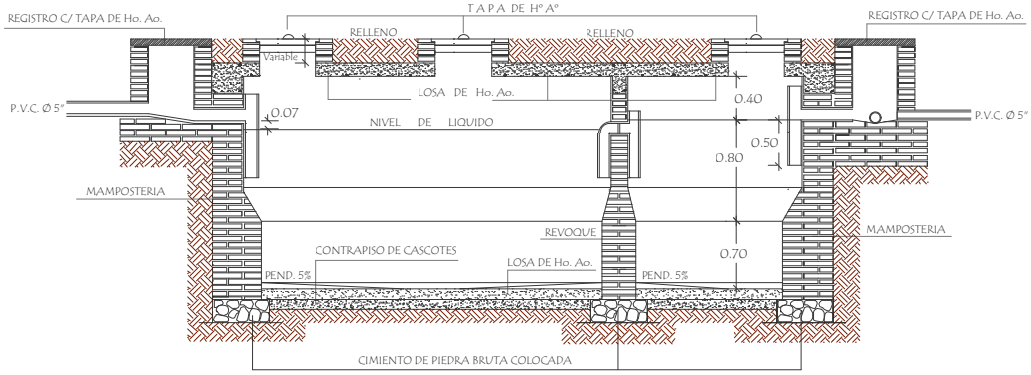

CAMARA SEPTICA MEDIDAS		
TIPO	L	A
1	6.00 mts.	3.00 mts.
2	5.00 mts.	2.00 mts.
3	3.00 mts.	1.50 mts.

REVOQUES INTERNO DE CAMARA		
1 CAPA	1:1/2:4 (CEMENTO,CAL, ARENA)	ESP. 1cm.
2 CAPA	1:2 (CEMENTO,ARENA)	ESP. 0.8cm.
3 CAPA	1 (CEMENTO)	ESP. 0.2cm.

MUNICIPALIDAD DE EDELIRA - ITAPÚA

PIRAPEY KM 45

PROYECTO	CONSTRUCCIÓN DE SUPERVISIÓN	
Detalles	Sin escala	11

Detalle de Camara Sèptica

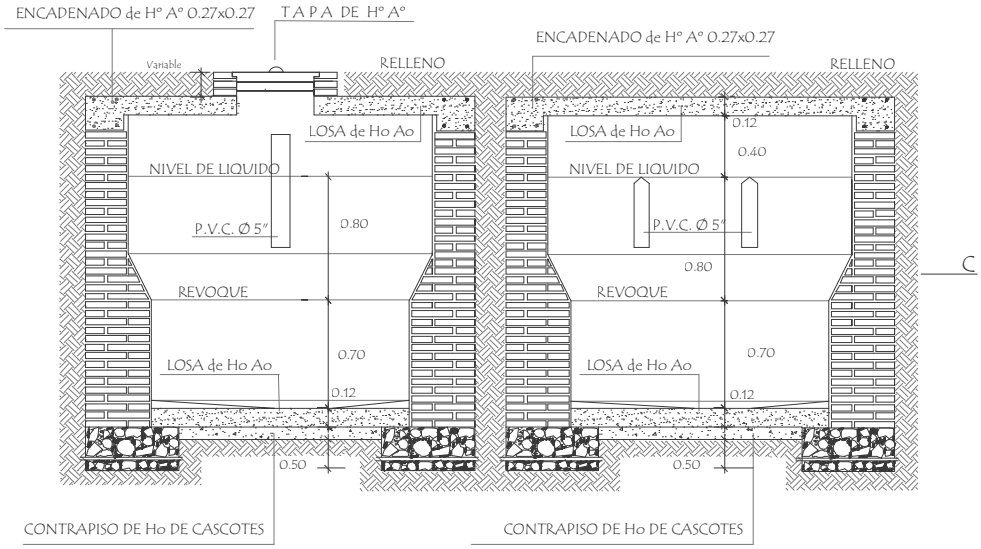

Corte AA

Corte BB

Detalle de losa tapa de camara sèptica

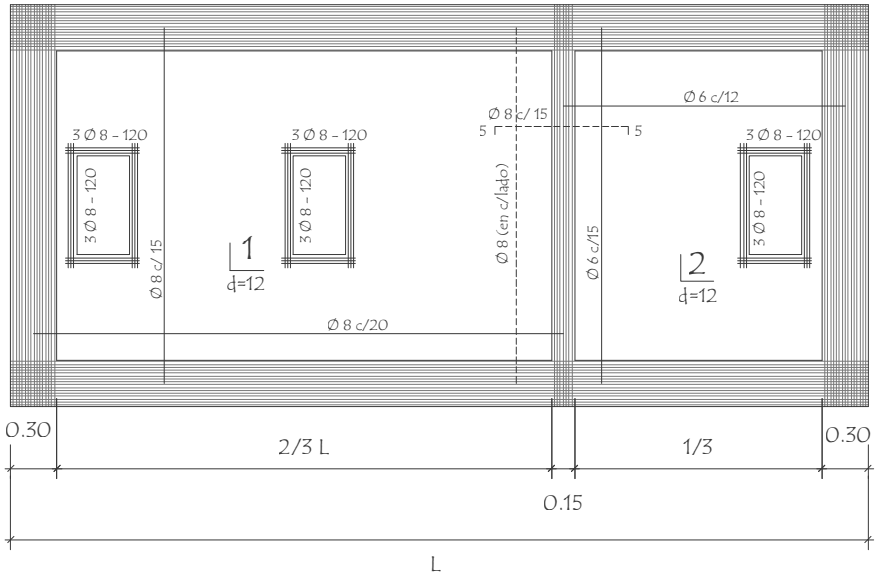

MUNICIPALIDAD DE EDELIRA - ITAPÚA PIRAPEY KM 45		
PROYECTO	CONSTRUCCIÓN DE SUPERVISIÓN	
Detalles	Sin escala	12

Detalle de losa tapa del pozo absorbente

detalle (A)

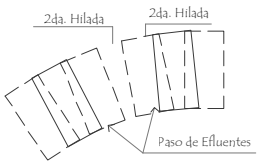

detalle (A)

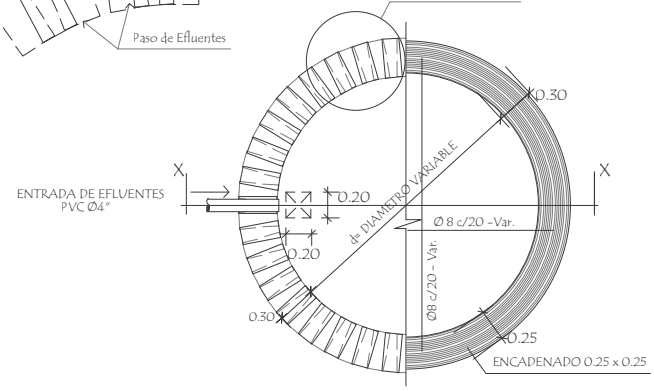

corte xx

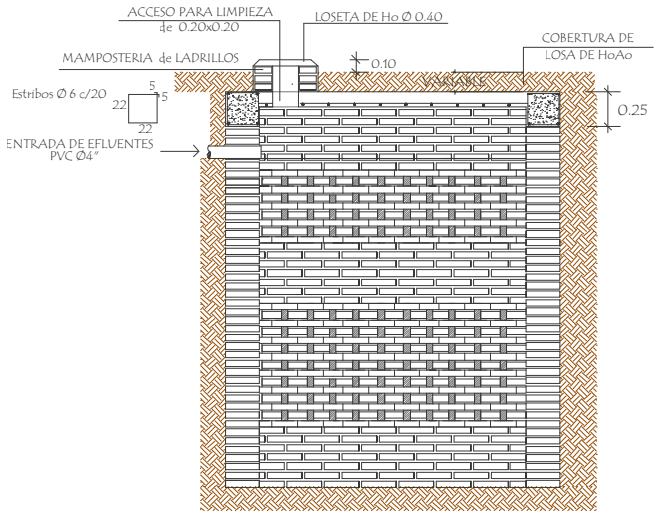

POZO ABSORBENTE MEDIDAS		
TIPO	d	h
1	2.00mts.	2.50mts.
2	2.50mts.	3.00mts.
3	3.00mts.	3.00mts.

MUNICIPALIDAD DE EDELIRA - ITAPÚA

PIRAPEY KM 45

PROYECTO	CONSTRUCCIÓN DE SUPERVISIÓN	
Detalles	Sin escala	13

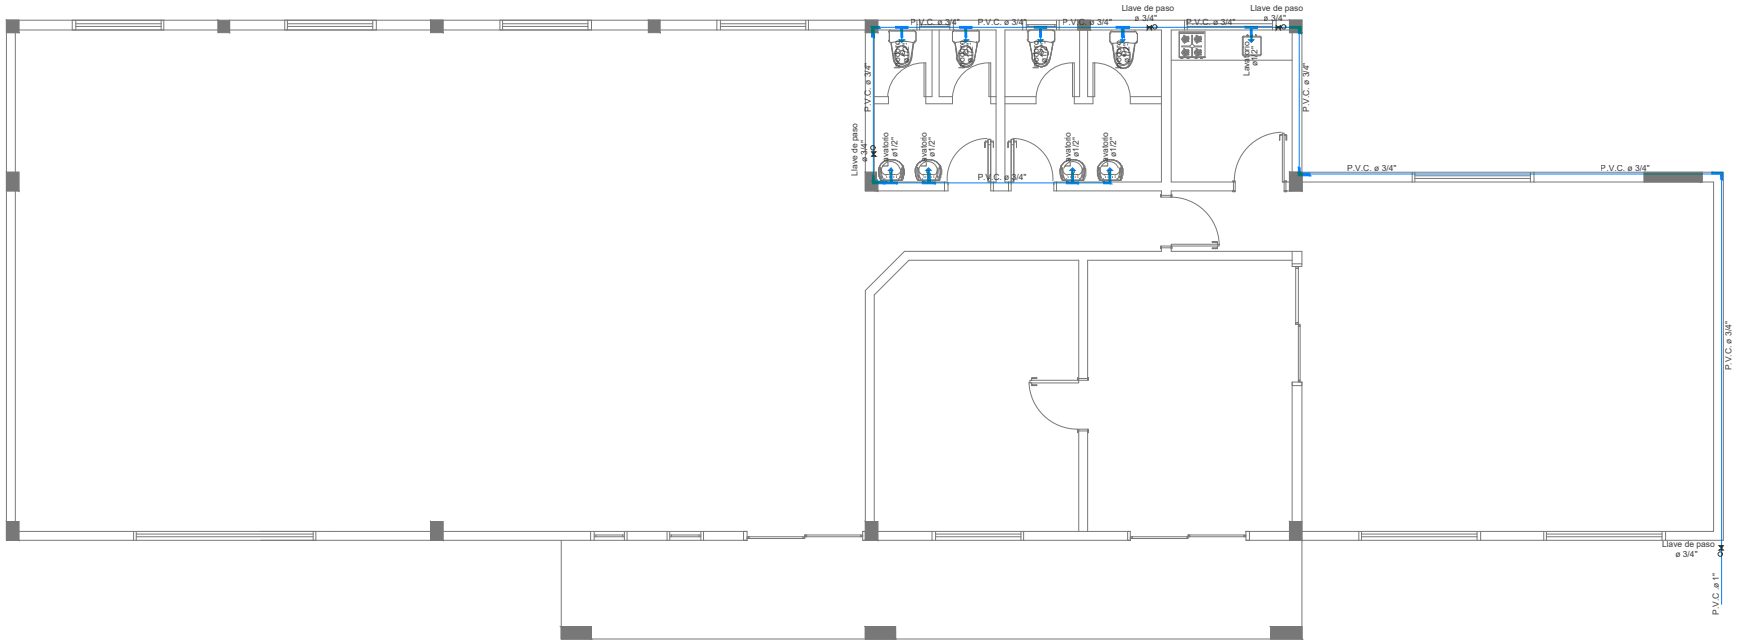

Planta de Instalación de Agua Corriente

Esc.: 1/100

MUNICIPALIDAD DE EDELIRA - ITAPÚA

PIRAPEY KM 45

PROYECTO	CONSTRUCCIÓN DE SUPERVISIÓN	
Planta de Instalacion de Agua Corriente	Sin escala	14

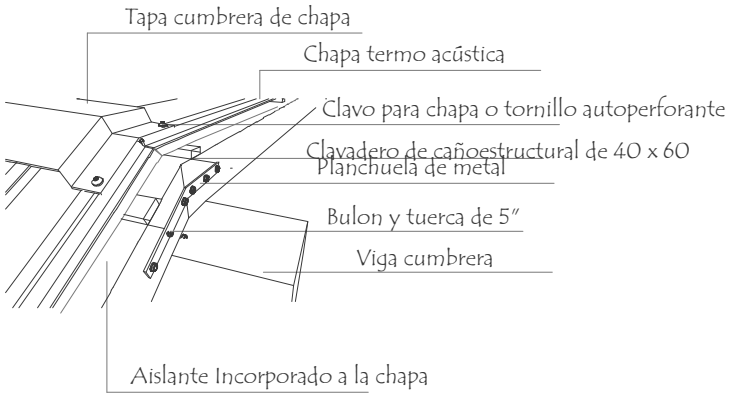

Perspectiva

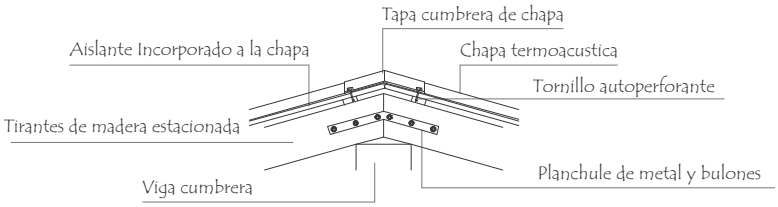

Alzado

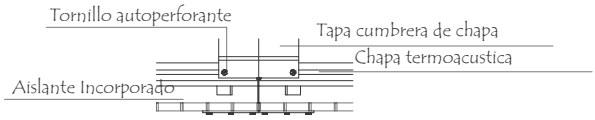

Planta

MUNICIPALIDAD DE EDELIRA - ITAPÚA PIRAPEY KM 45		
PROYECTO	CONSTRUCCIÓN DE SUPERVISIÓN	
DETALLE DE TECHO	escala 1 / 10	15