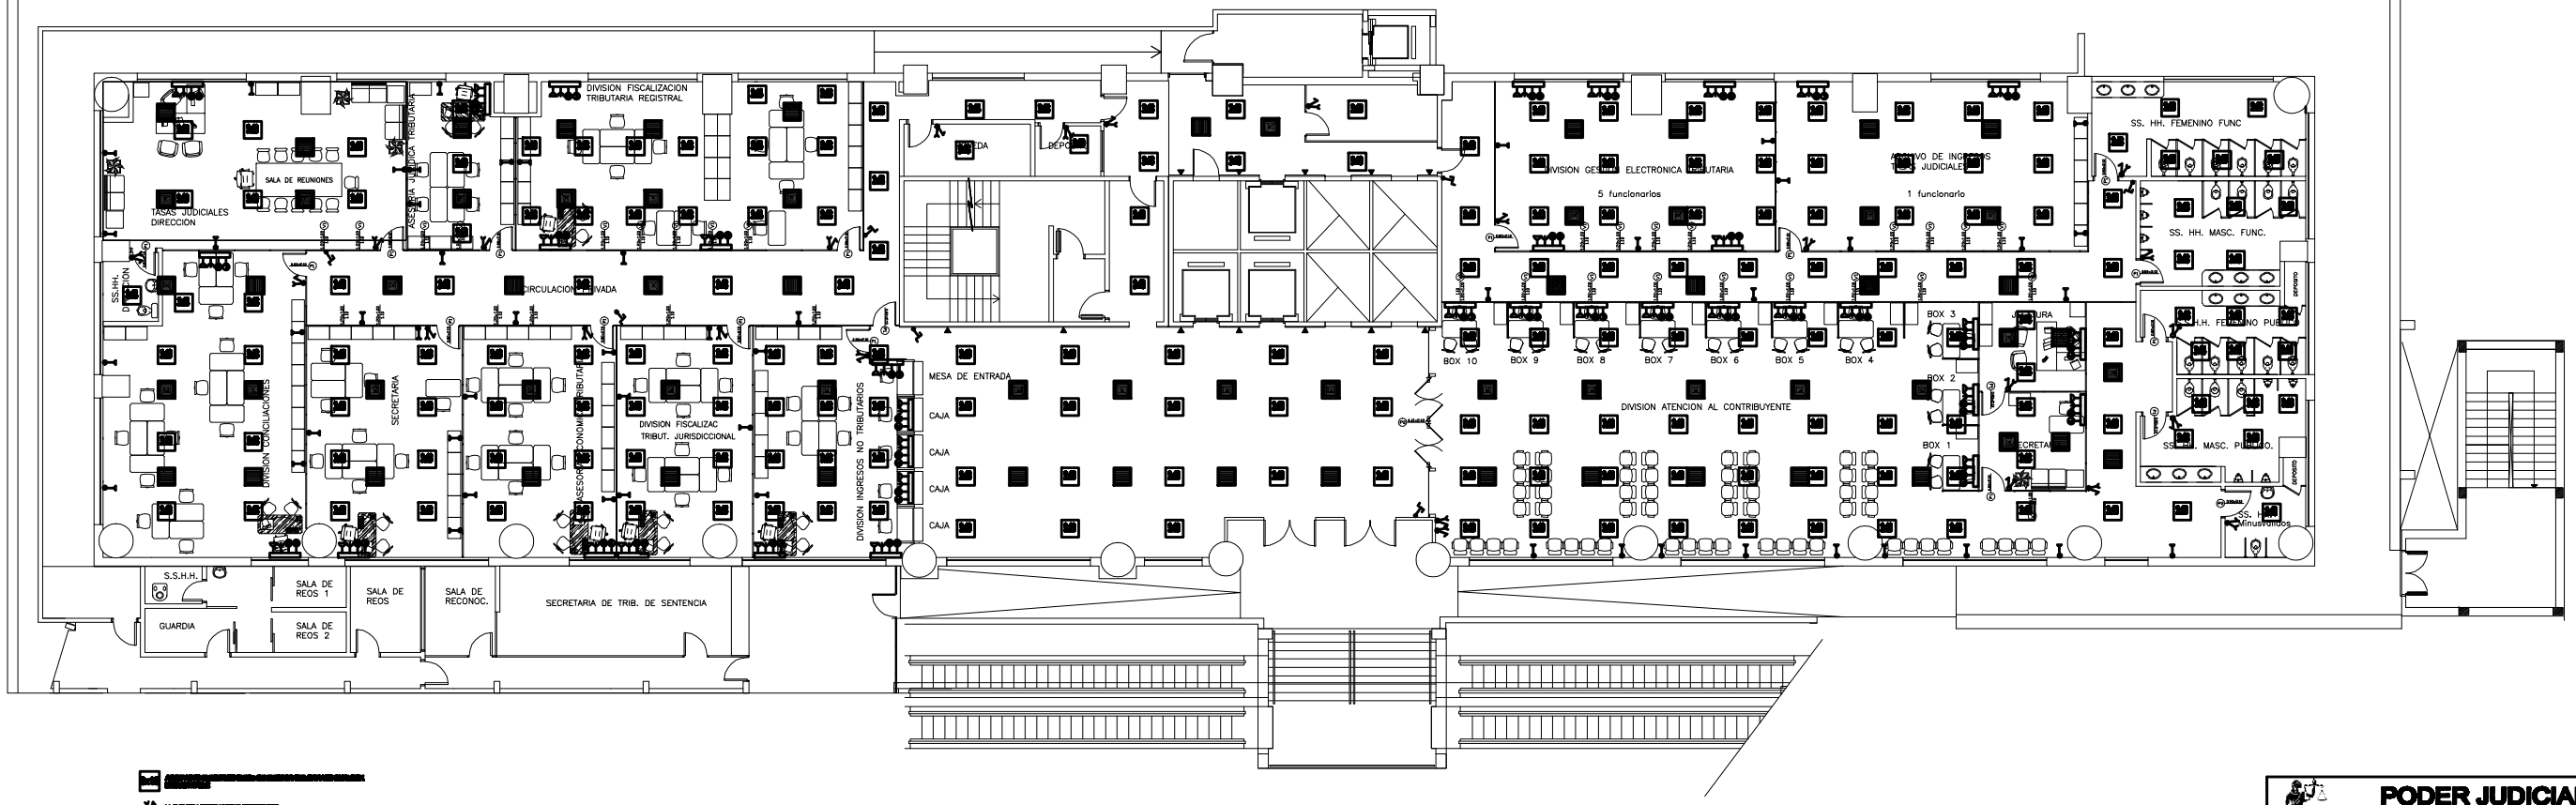

PODER JUDICIAL
CORTE SUPREMA DE JUSTICIA
DIRECCION DE INFRAESTRUCTURA FISICA

OBRA: INGRESOS JUDICIALES UBICACION: PALACIO DE JUSTICIA ASUNCION			PLANO N° 8
PLANO: DISTRIBUCION DE AMBIENTES EXCEDENTES			
PROYECTO	ESCALA	DIBUJO	FECHA
ARQ. ALEJANDRO DE CARDOZO Y FIGUEROA	S/E	WORD	JUNIO 2011