MANTO DRENANTE

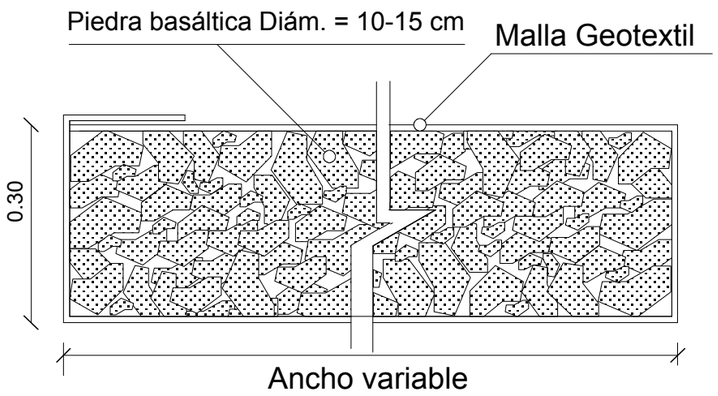

Esc 1:10

CANAL DE DRENAJE SUBTERRÁNEO

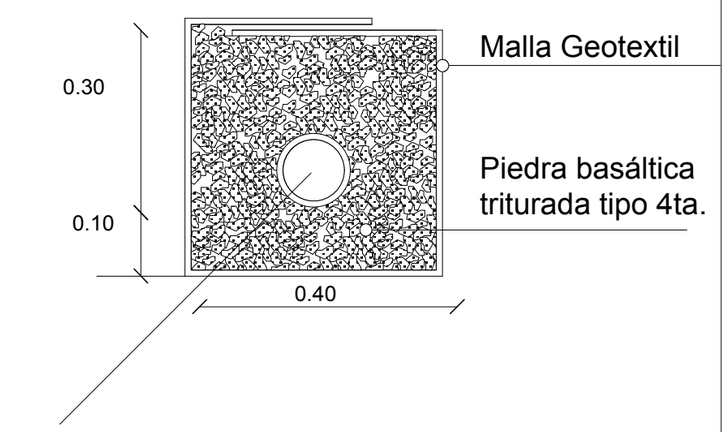

Esc 1:10

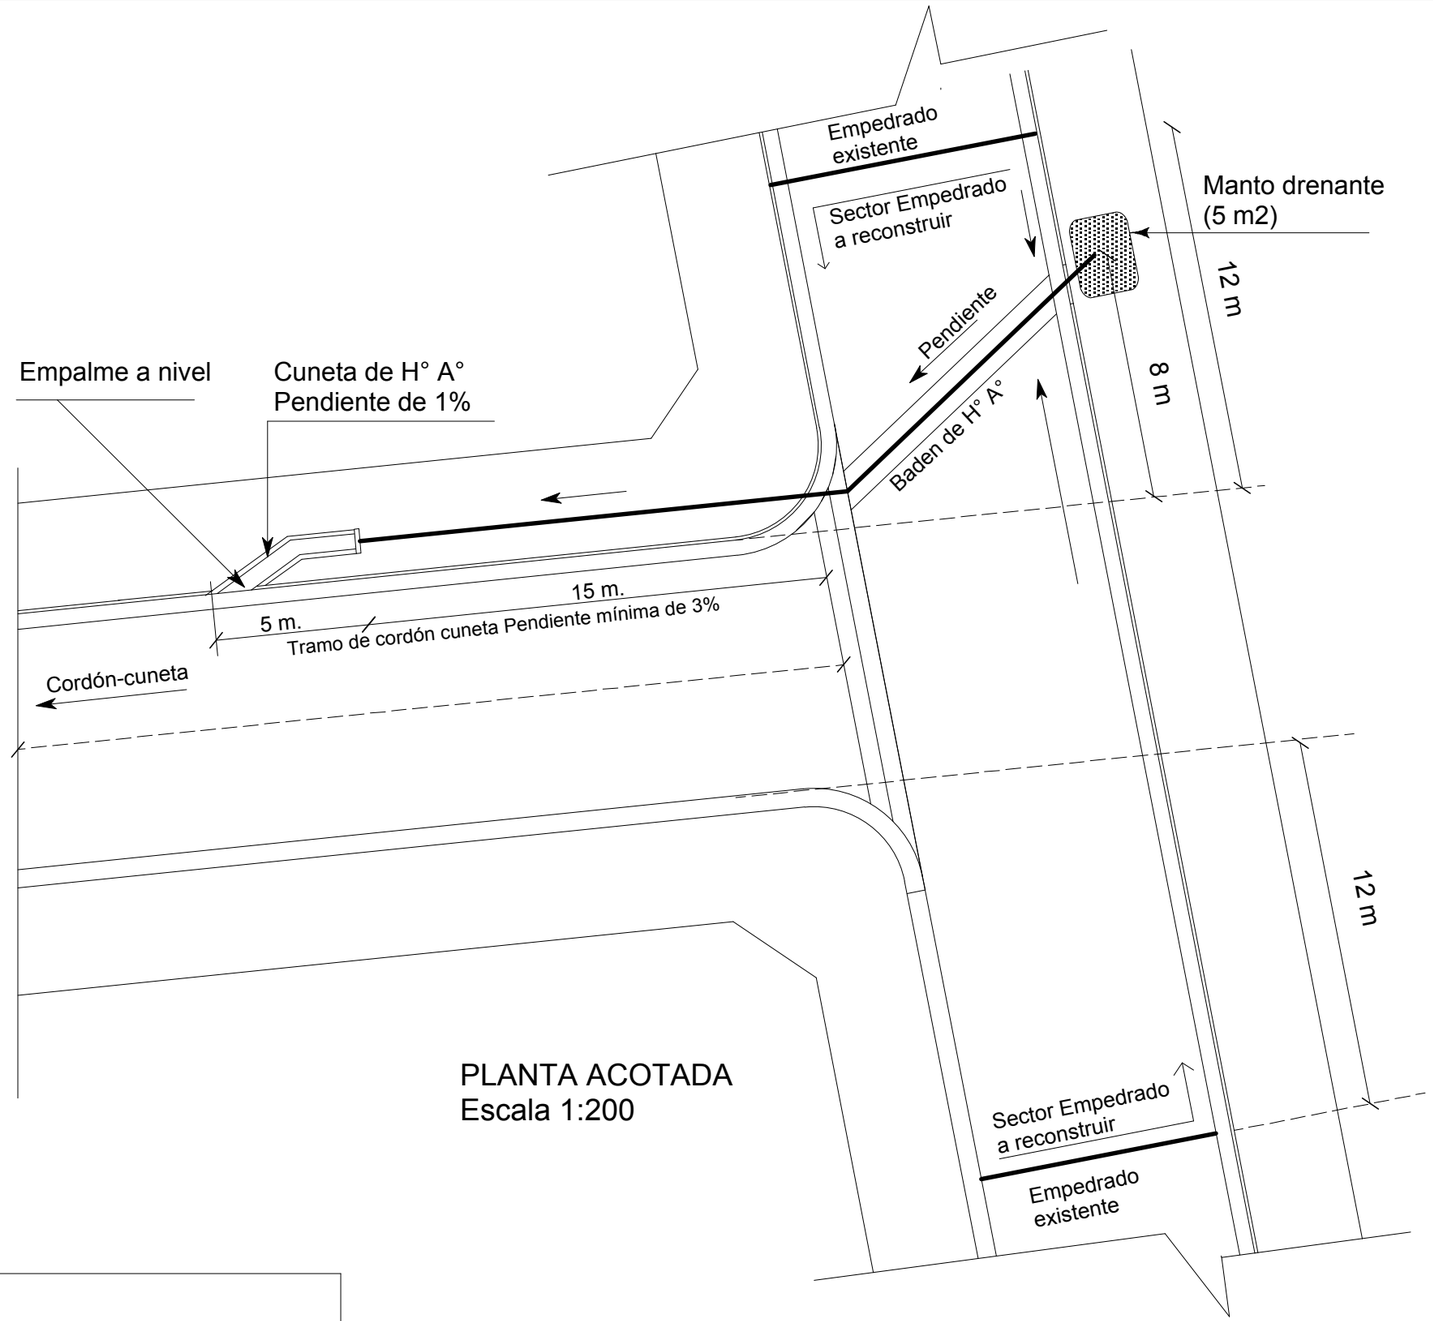

PLANTA ACOTADA
Escala 1:200

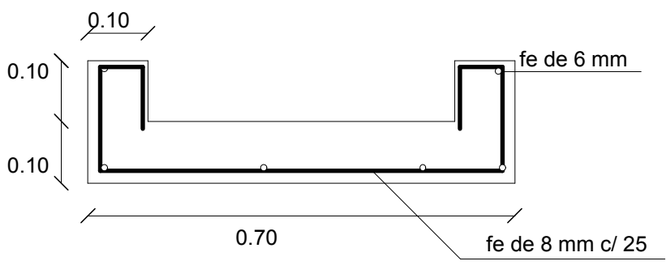

Cordón cuneta de hormigón armado
Esc 1:10

MUNICIPALIDAD DE CAMBYRETA
ITAPÚA -PARAGUAY

MUNICIPALIDAD DE CAMBYRETA
"Cambyretá en Marcha"
Periodo de Gobierno 2015-2020

PROYECTO:
Empedrado Barrio
Espíritu Santo

Arq. Luis Roa Bartz
Dpto. de Obras

LÁMINA N°:
05
Enero de 2.017

Francisco J. Pereira Rieve
Intendente Municipal