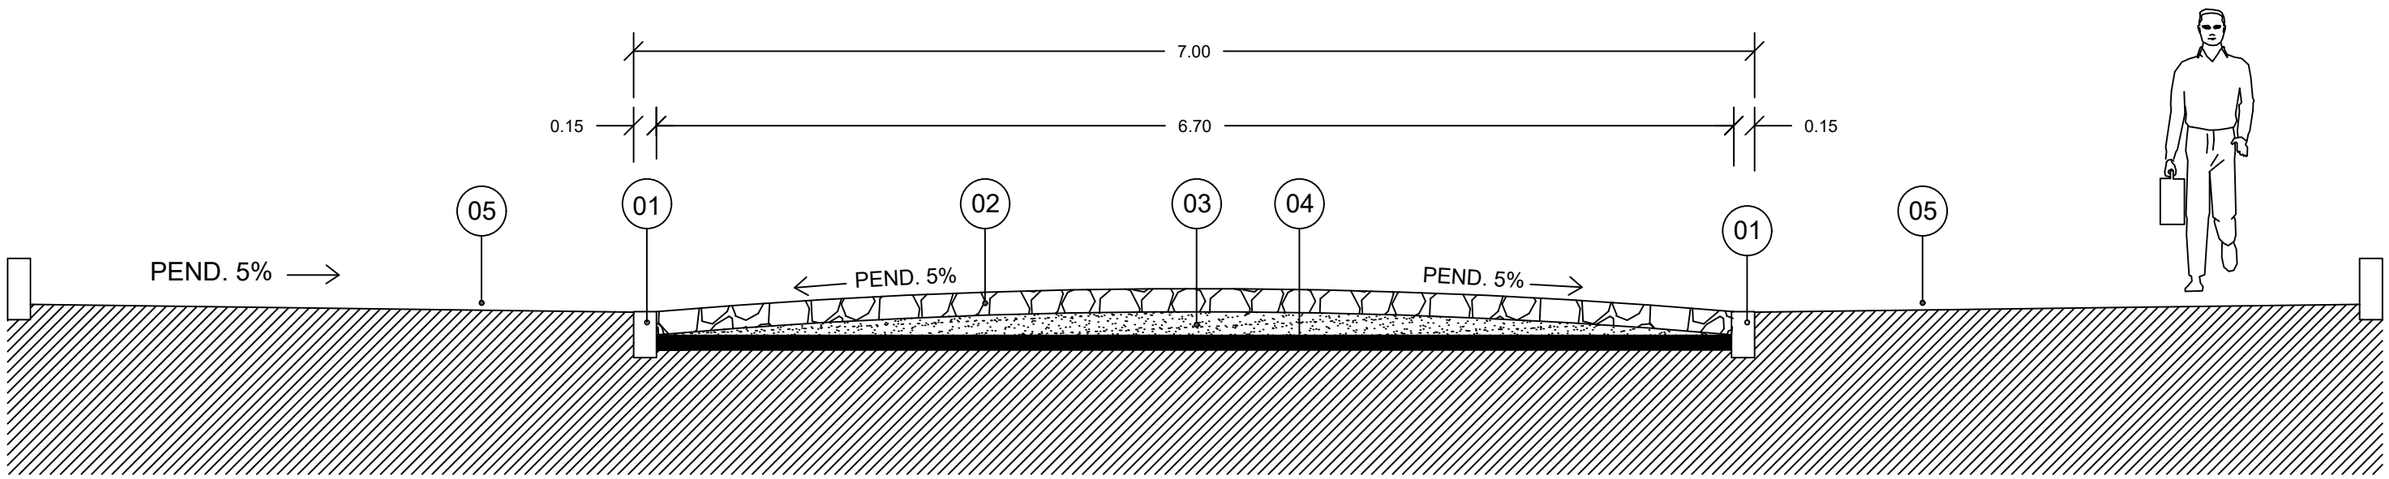

CORTE TRANSVERSAL

Esc 1: 50

REFERENCIAS

01- CORDON ESCONDIDO DE H°
02- PAVIMENTO TIPO EMPEDRADO
03- COLCHON DE TIERRA
04- SUELO COMPACTADO
05- VEREDA

GOBERNACIÓN DE ITAPUA	
OBRA: CONSTRUCCIÓN DE PAVIMENTO TIPO EMPEDRADO, CON CORDON ESCONDIDO DE HORMIGÓN	
DISTRITO: CORONEL BOGADO	
BARRIO: CURUÑAI	
CALLE: TRAMO 1	