Planimetria de Empedrado

Esc.1- 200

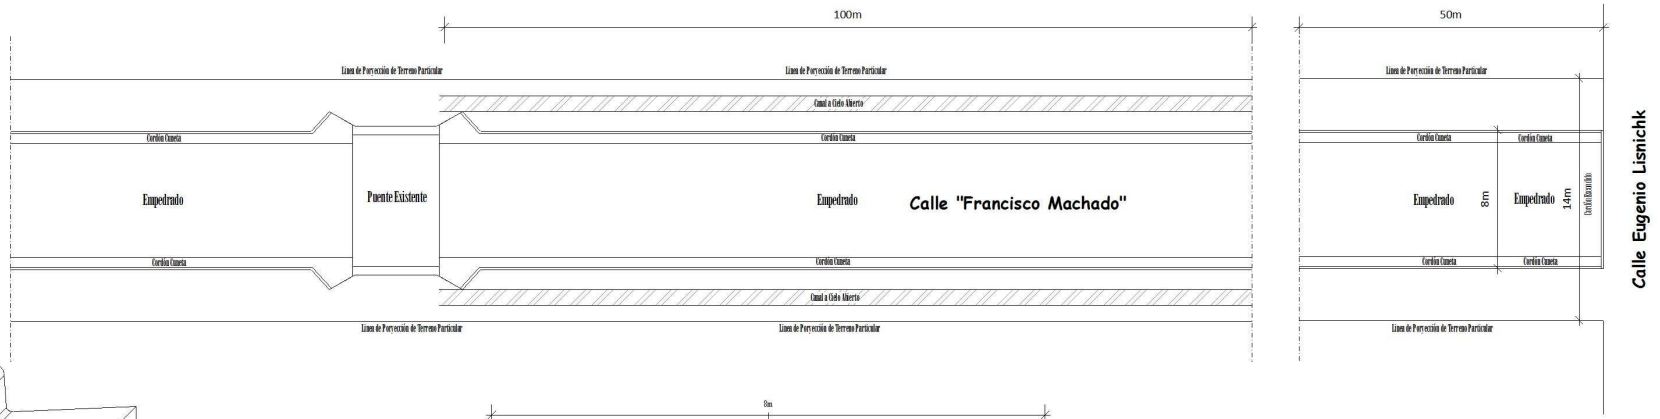

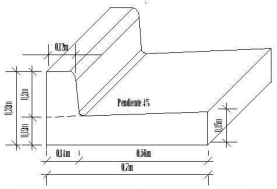

DETALLE CORDON CUNETA DE HORMIGON

Esc. 1 - 15

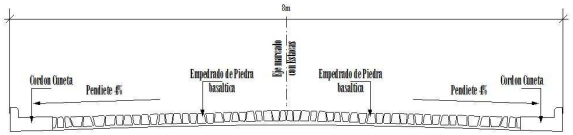

SECCION TRANSVERSAL TIPO

Esc. 1/50

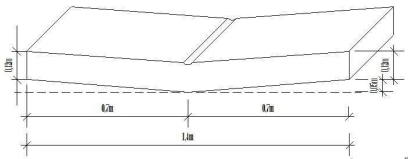

DETALLE BADEN CUNETA DE HORMIGÓN

Esc. 1 - 15

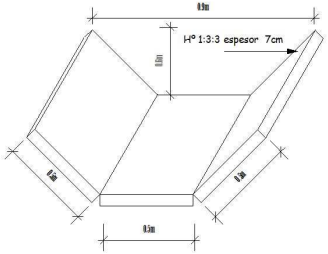

CANAL DE HORMIGÓN A CIELO ABIERTO

Esc. 1 - 15

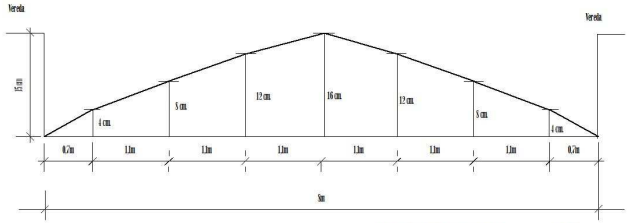

PERFIL TRANSVERSAL TIPO

ESCALA VERTICAL_____1/5.-

ESCALA HORIZONTAL_____.1/50.-

Observación : Todas las Medidas se verificarán en obra.

Municipalidad de San Juan del Paraná

Reparacion de Empedrado en la calle Francisco Machado

LAMINA : Planimetria - Detalle de Cordón - Baden - Canal a Cielo Abierto Perfil Traversal | DIRECCION : Calle Francisco Machado

PROYECTISTA : Arq. Jorge Alberto Riveros | Matricula N° 1561

LAMINA N°

01

Agosto 2.015

Arq. JORGE ALBERTO RIVEROS
Proyectista

Hernan E. Legresti Ruiz
Intendente Municipal