MUNICIPALIDAD DE CAPIATA

DIRECCION DE INFRAESTRUCTURA PUBLICA Y SERVICIOS

TRAMO: CALLE PÚBLICA EXISTENTE, COMPAÑÍA 5TA YATAITY, BARRIO SAN JUAN PABLO II

PLANTA DE UBICACIÓN	Lamina N° DC - 01	Escala 1/500
AÑO: 2022		

PLANTA DE UBICACIÓN

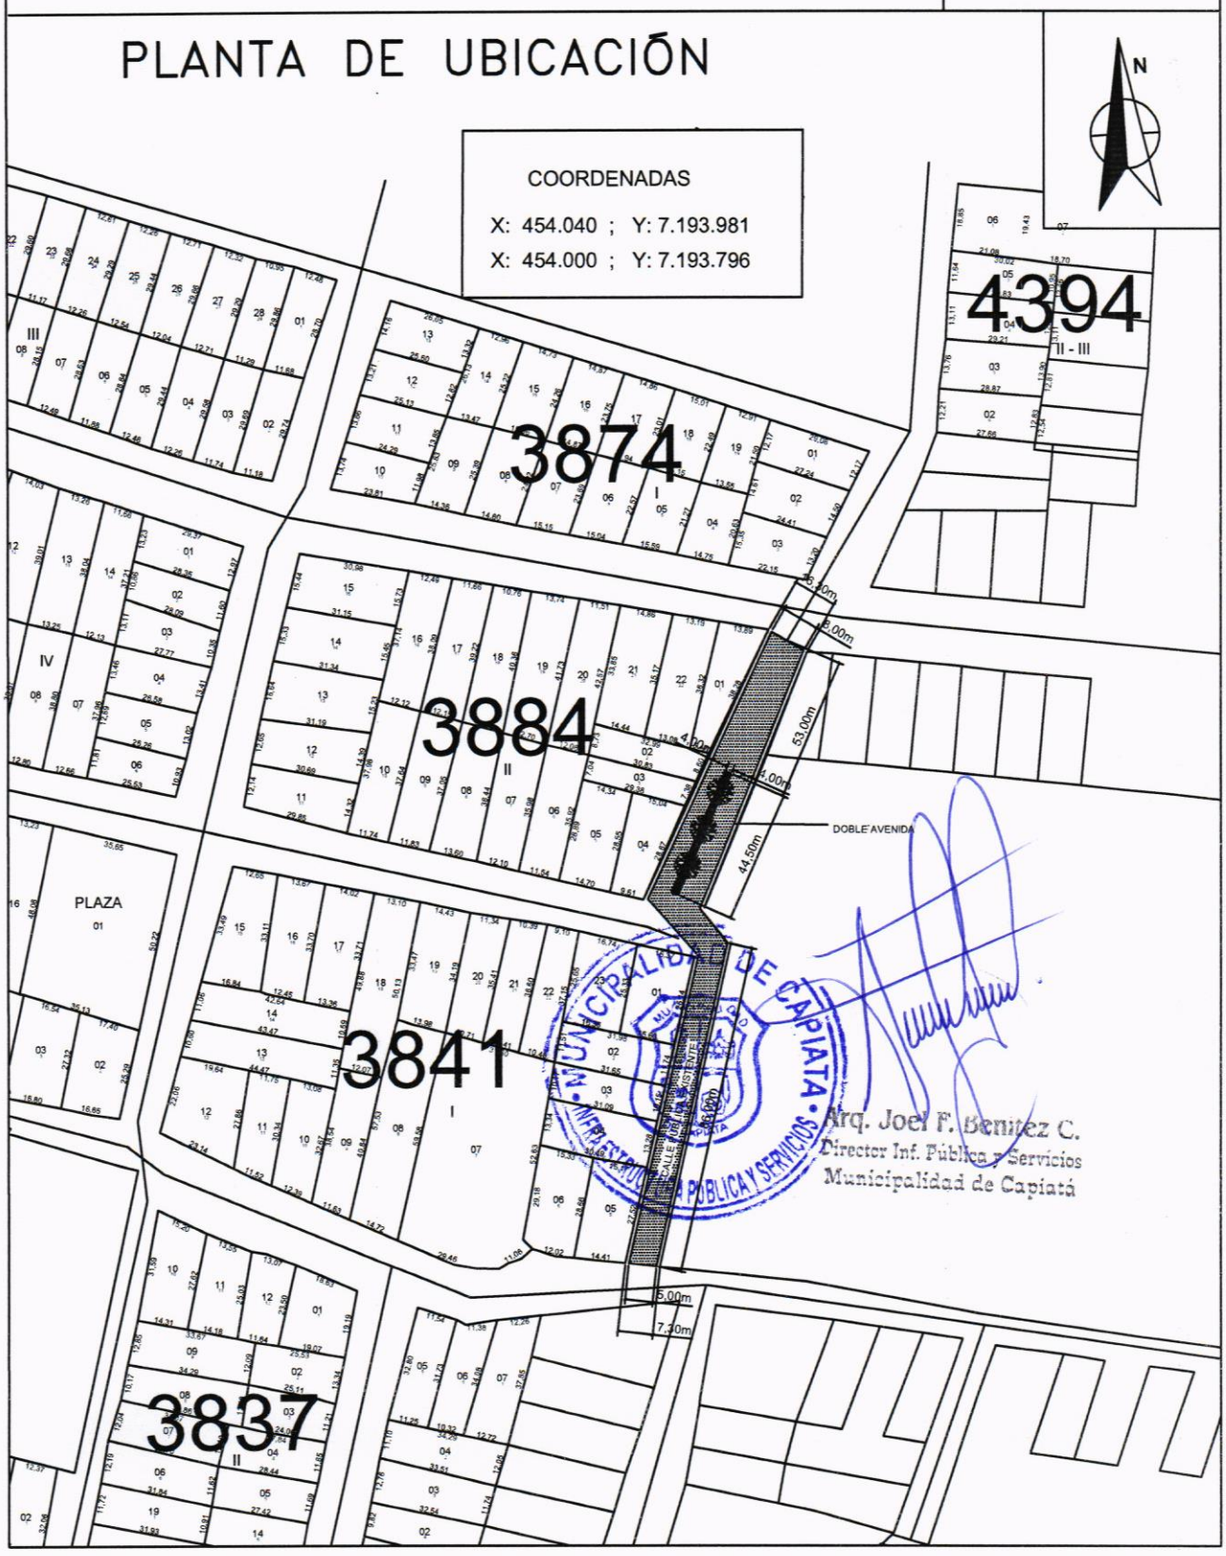

Arq. Joel F. Benitez C.
Director Inf. Pública y Servicios
Municipalidad de Capiatá

MUNICIPALIDAD DE CAPIATA

DIRECCION DE INFRAESTRUCTURA PUBLICA Y SERVICIOS

DISEÑO DE PERFIL TRANSVERSAL

CALLE PUBLICA EXISTENTE - COMPAÑIA 5 - YATAITY - BARRIO SAN JUAN PABLO II

DETALLES CONSTRUCTIVOS	Lamina N° DC - 02	Escala 1/50
FECHA : MARZO 2023		

CORTE TRANSVERSAL

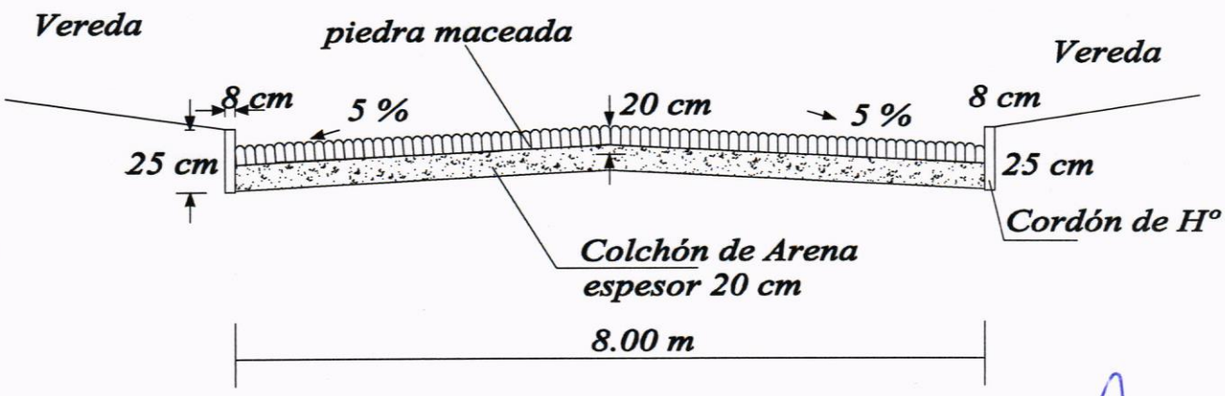

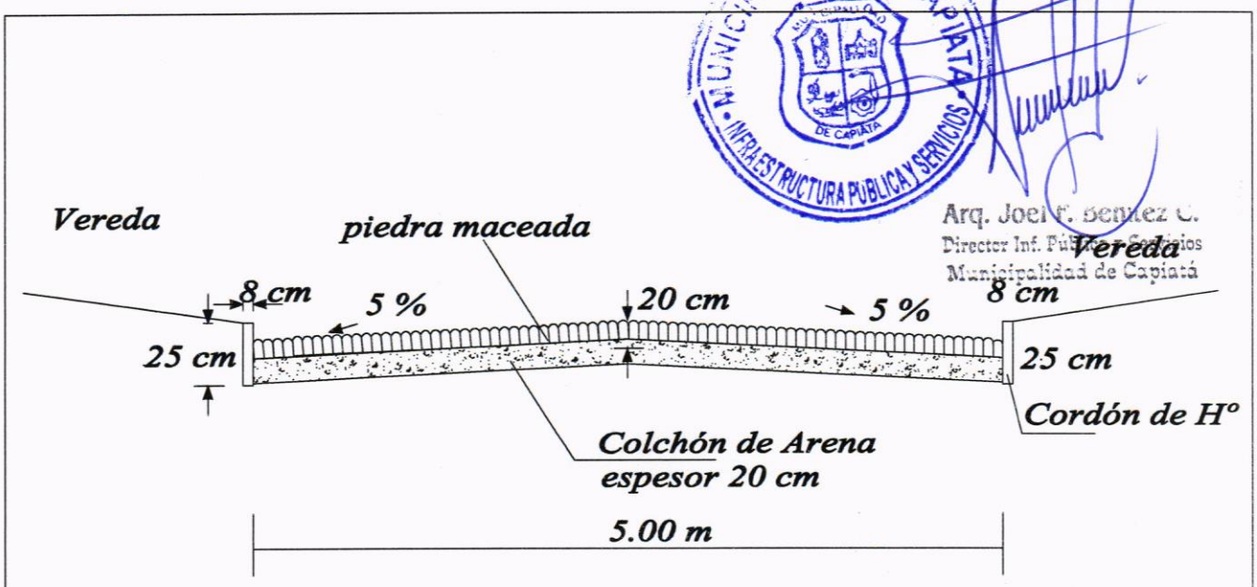

MUNICIPALIDAD DE CAPIATA · INFRAESTRUCTURA PUBLICA Y SERVICIOS

Arq. Joel F. Benítez C.
Director Inf. Pública y Servicios
Municipalidad de Capiatá